




PŮDORYS - BETONOVÁ LAVICE U ŠACHTY STROJOVNY TECHNOLOGIE

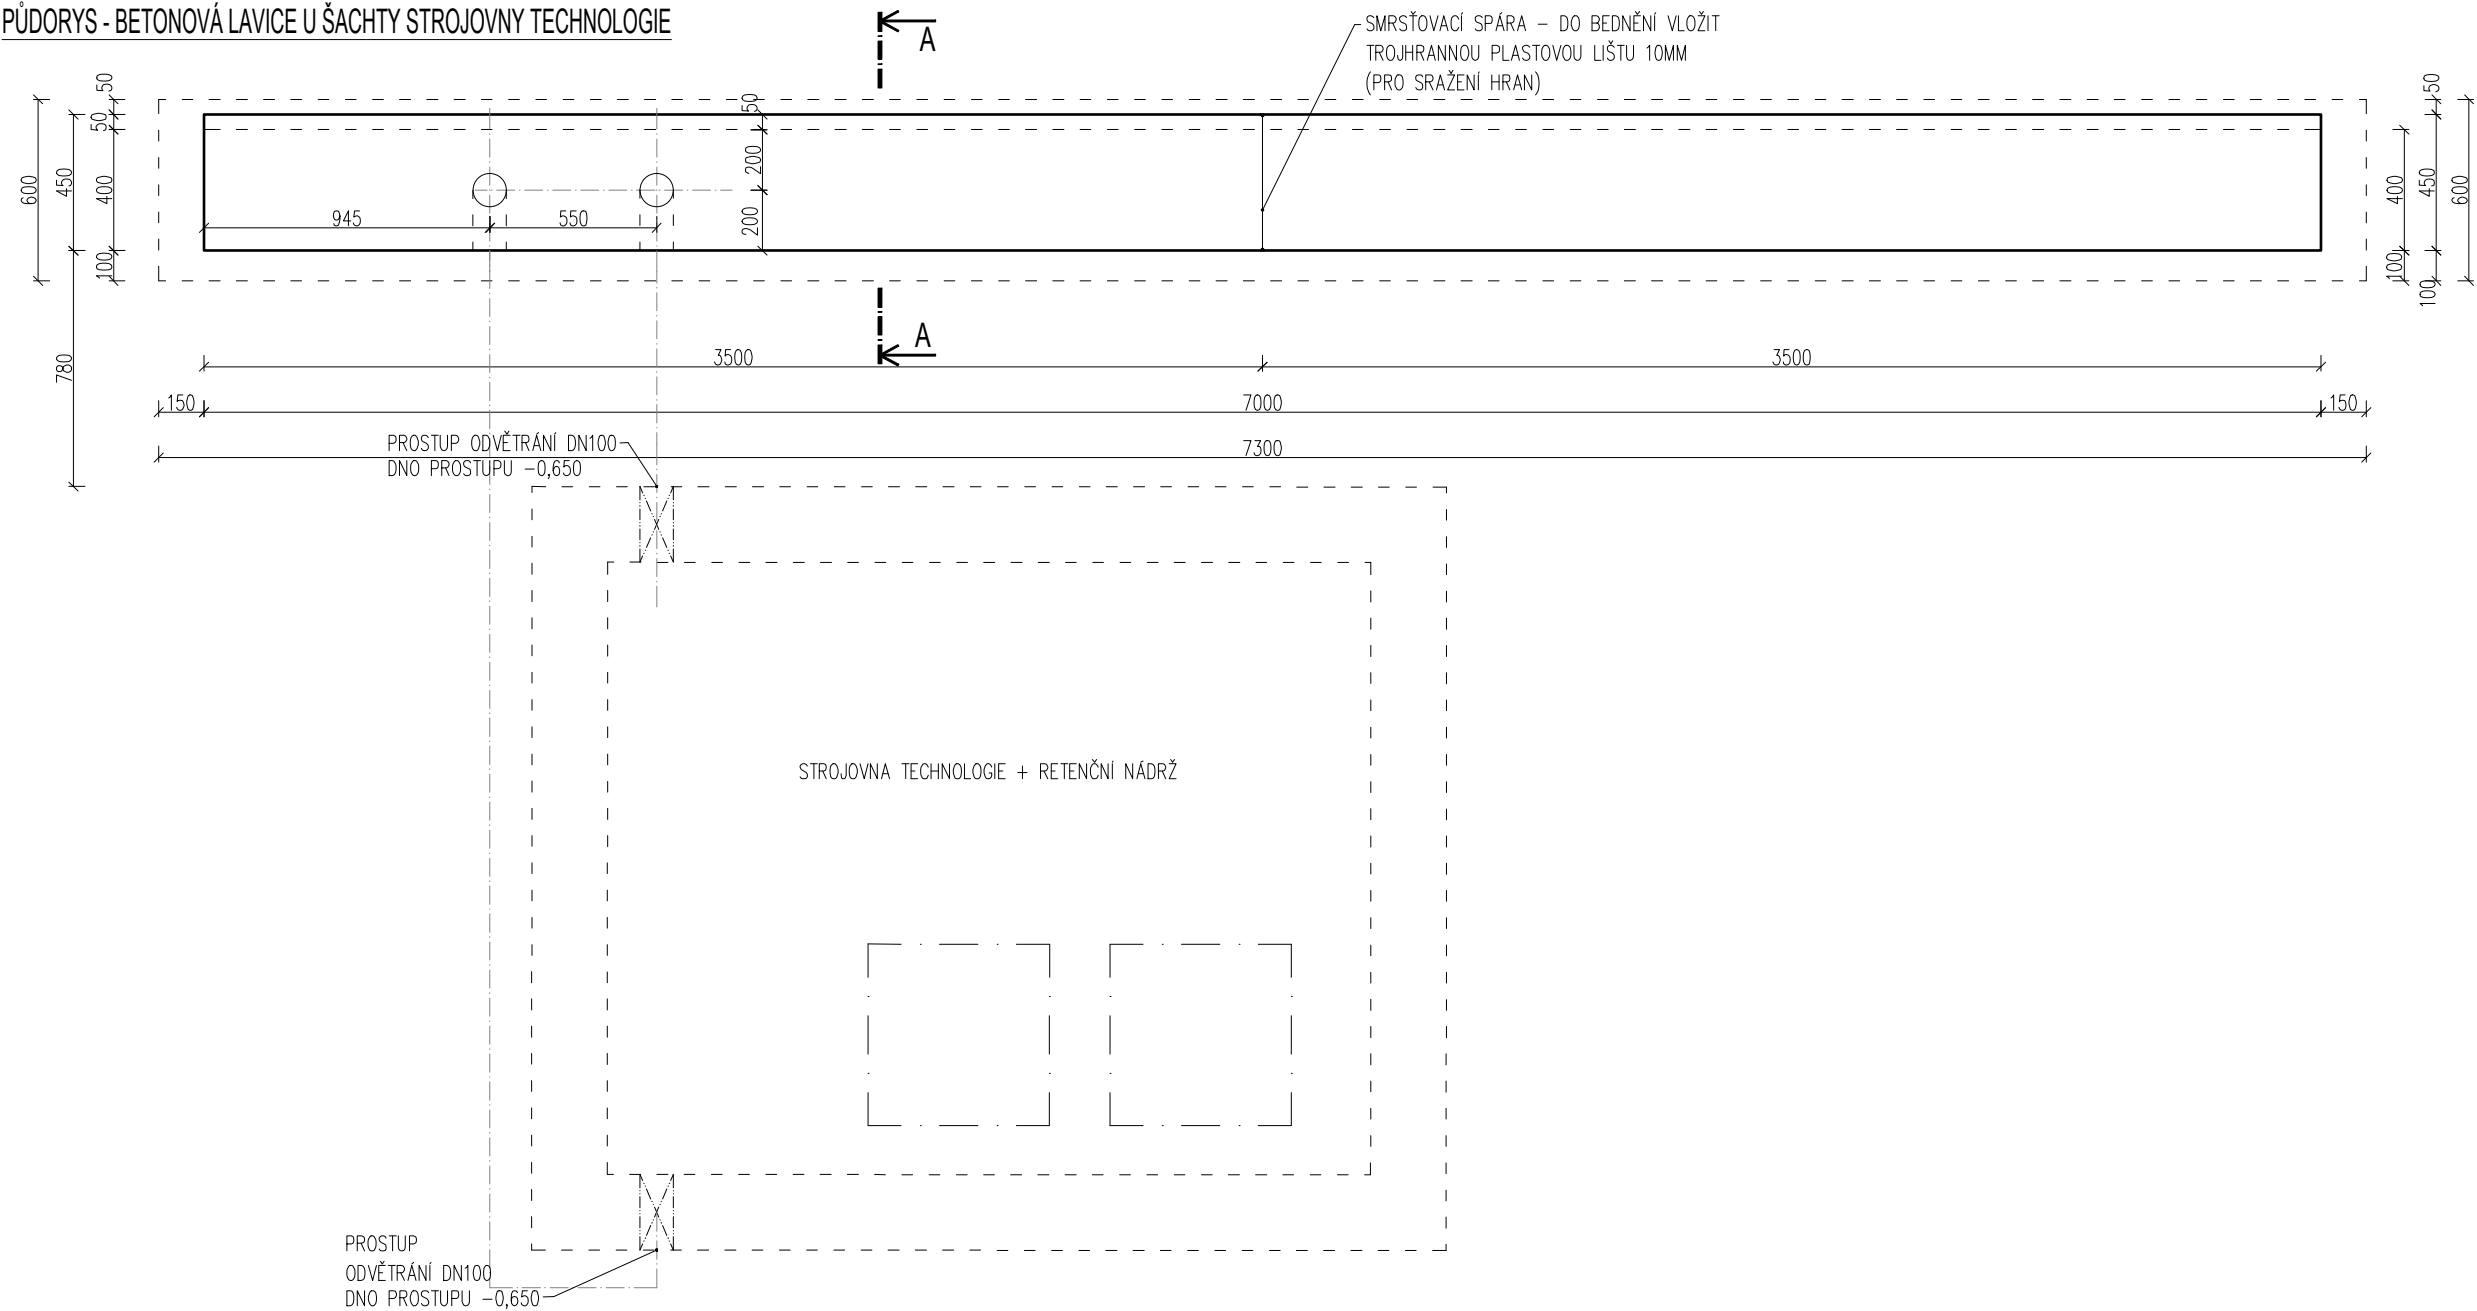

POHLED

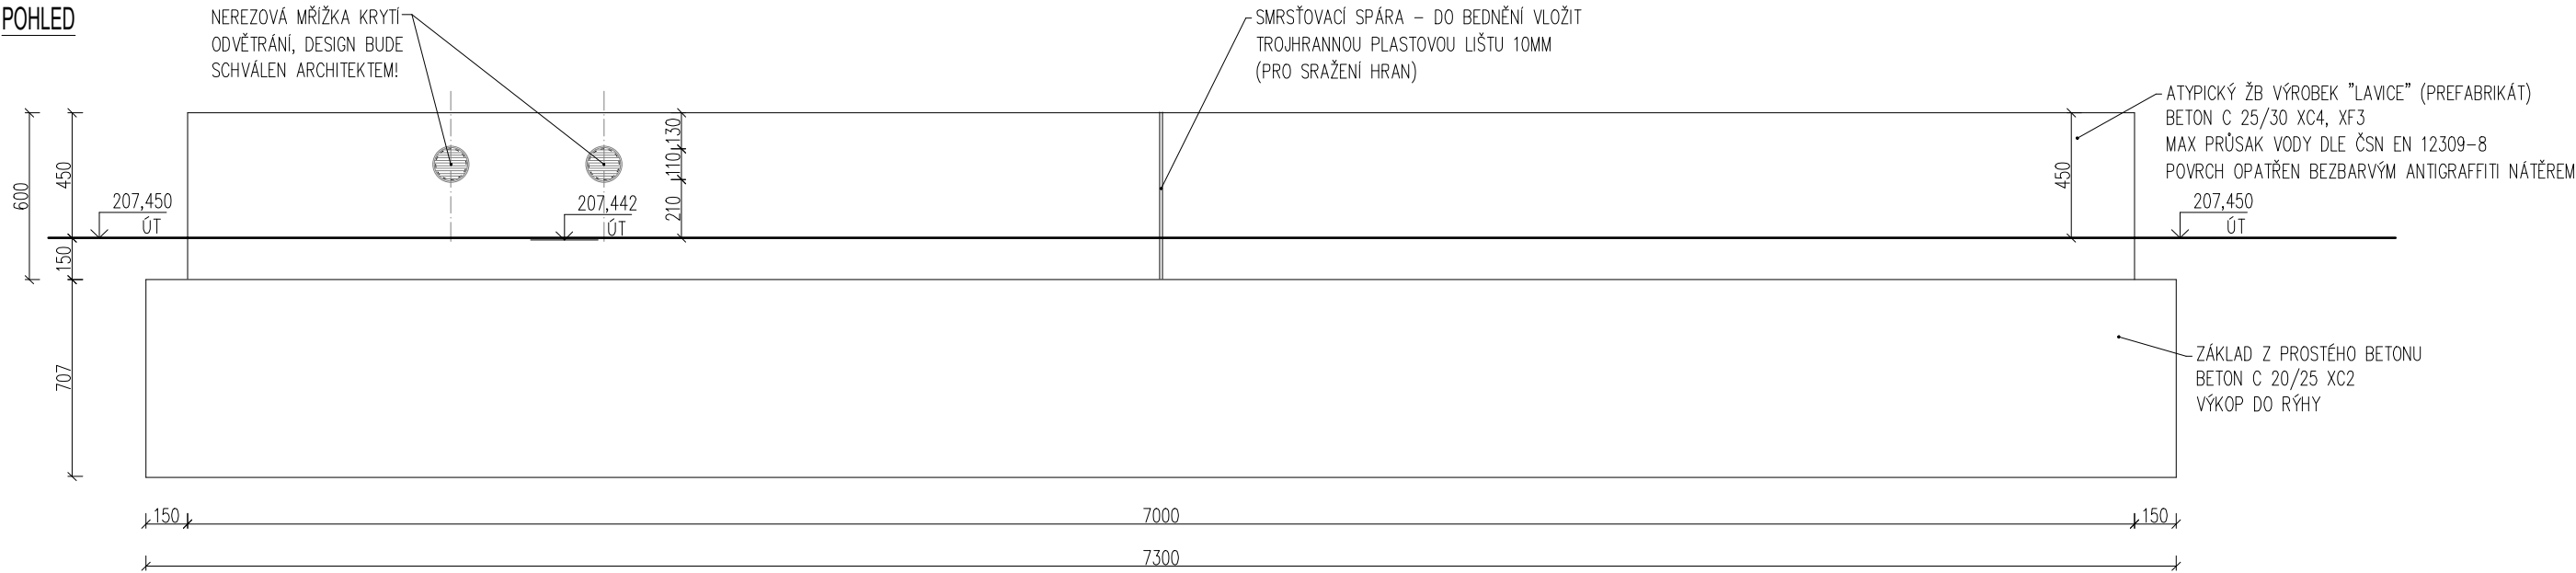

ŘEZ A-A

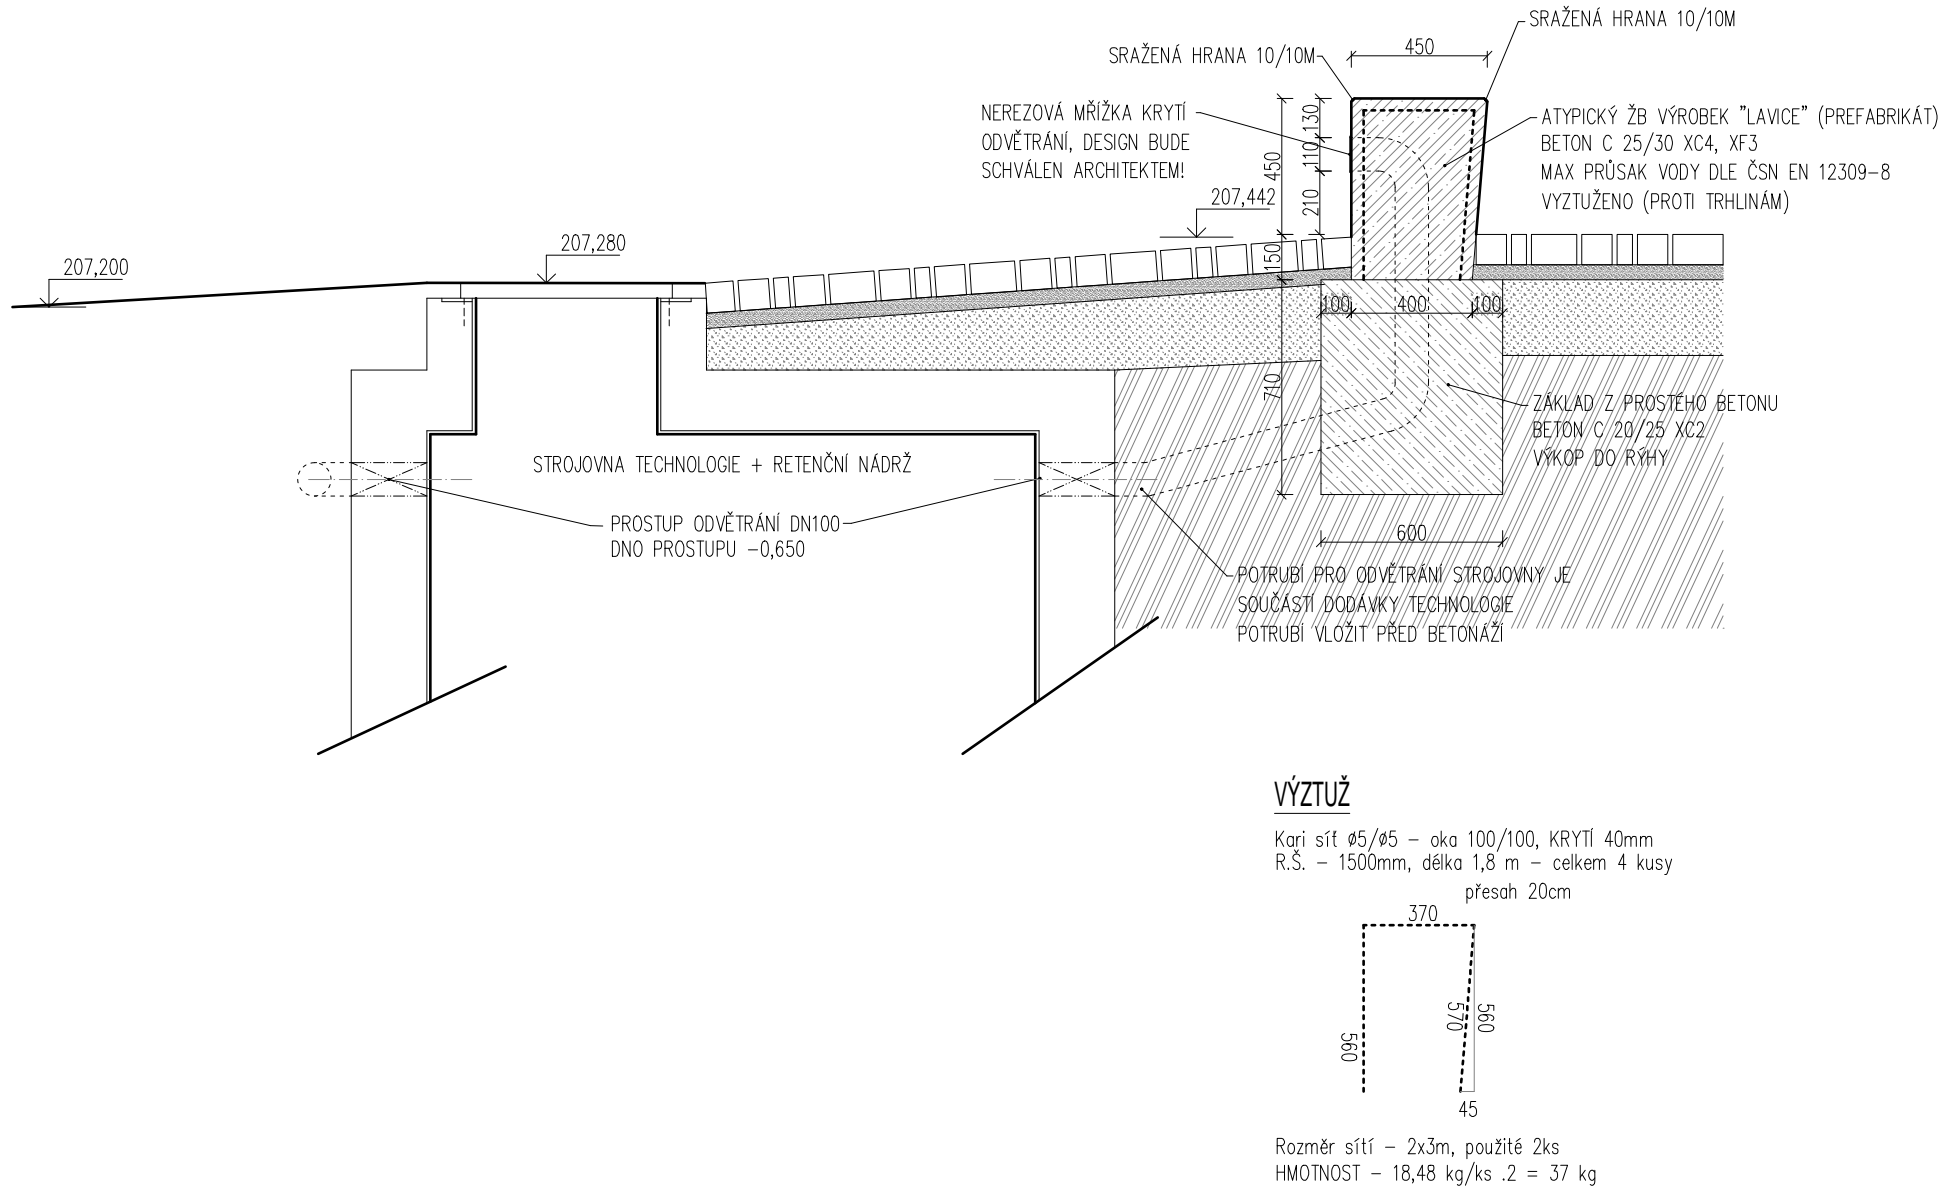

POZNÁMKY:

V MÍSTĚ KŘÍŽENÍ S KOŘENY STROMŮ BUDE PROVEDEN PROSTUP ZÁKLADEM POTŘEBNÉ ŠÍŘKY A ZALOŽENÍ BUDE PO DOHODĚ SE STATIKEM UPRAVENO (NAPŘ. MOŽNOST ŘEŠENÍ JE NAHRADIT BETONOVÝ ZÁKLAD V MÍSTĚ S KOŘENY HUTNĚNÝM ŠTĚRKEM), PROSTUPY BUDOU ŘEŠENY NA MÍSTĚ PO ZJIŠTĚNÍ SKUTEČNÉ POLOHY! VYBRANÝM DODAVATELEM BUDE ZPRACOVÁNA DÍLENSKÁ DOKUMENTACE, KTERÁ BUDE SCHVÁLENA ARCHITEKTEM!

SO 102 ZPEVNĚNÉ PLOCHY, KOMUNIKACE
SO 103 SCHODIŠTĚ S1, OBVODOVÁ ZEĎ

ZODPOVĚDNÝ PROJEKTANT: AUTORKY PROJEKTU: VYPRACOVAL:			Eva Wagnerová		
Eva Wagnerová Ing. arch. Zdeňka Vydrová, Ing. Eva Wagnerová Ing. Dagmar Gálová					
LOKALITA: Brno-Husovice, park Marie Restituty			Tomešova 1, 602 00, Brno		
OBJEDNATEL: ÚMČ Brno - sever, Bratislavská 70, 601 47 Brno			tel/ fax 543 215 577, ewa@volny.cz		
Revitalizace parku Marie Restituty II. etapa - část B			DATUM	10/2025	PARÉ:
			ZAK.ČÍSLO		
			STUPEŇ	DVZ/DPS	
BETONOVÁ LAVICE L4b			FORMÁT:	MĚŘÍTKO:	PŘÍL.Č.:
			2x A4	1:20	05.2