



ZAKONČENÍ ŽULOVÝCH ODSEKŮ KOLEM VÝSADBY STROMU

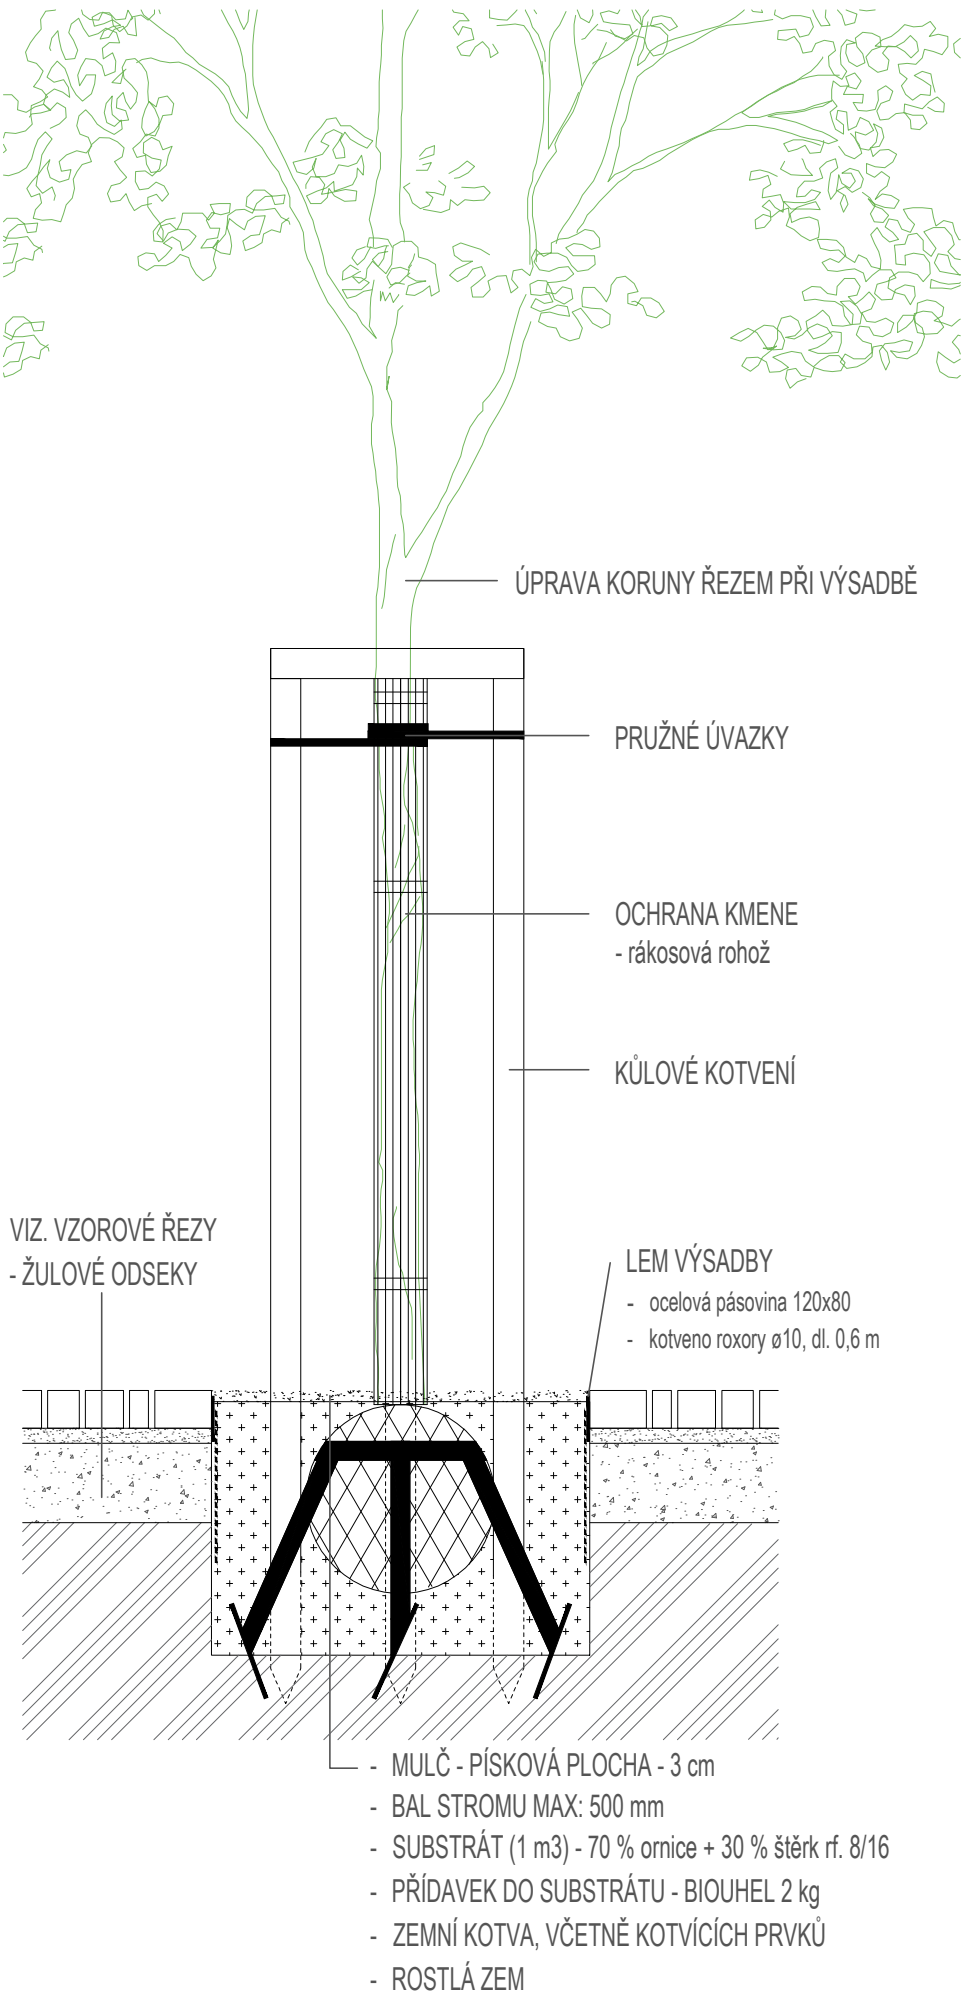


Pozn.
Výsadbu dřevin je nutno koordinovat s ostatními stavebními pracemi.
Prostor pro výsadbu nutno nachystat při zakládání žulových odseků.

ZAKONČENÍ MLATOVÉ PLOCHY KOLEM VÝSADBY STROMU

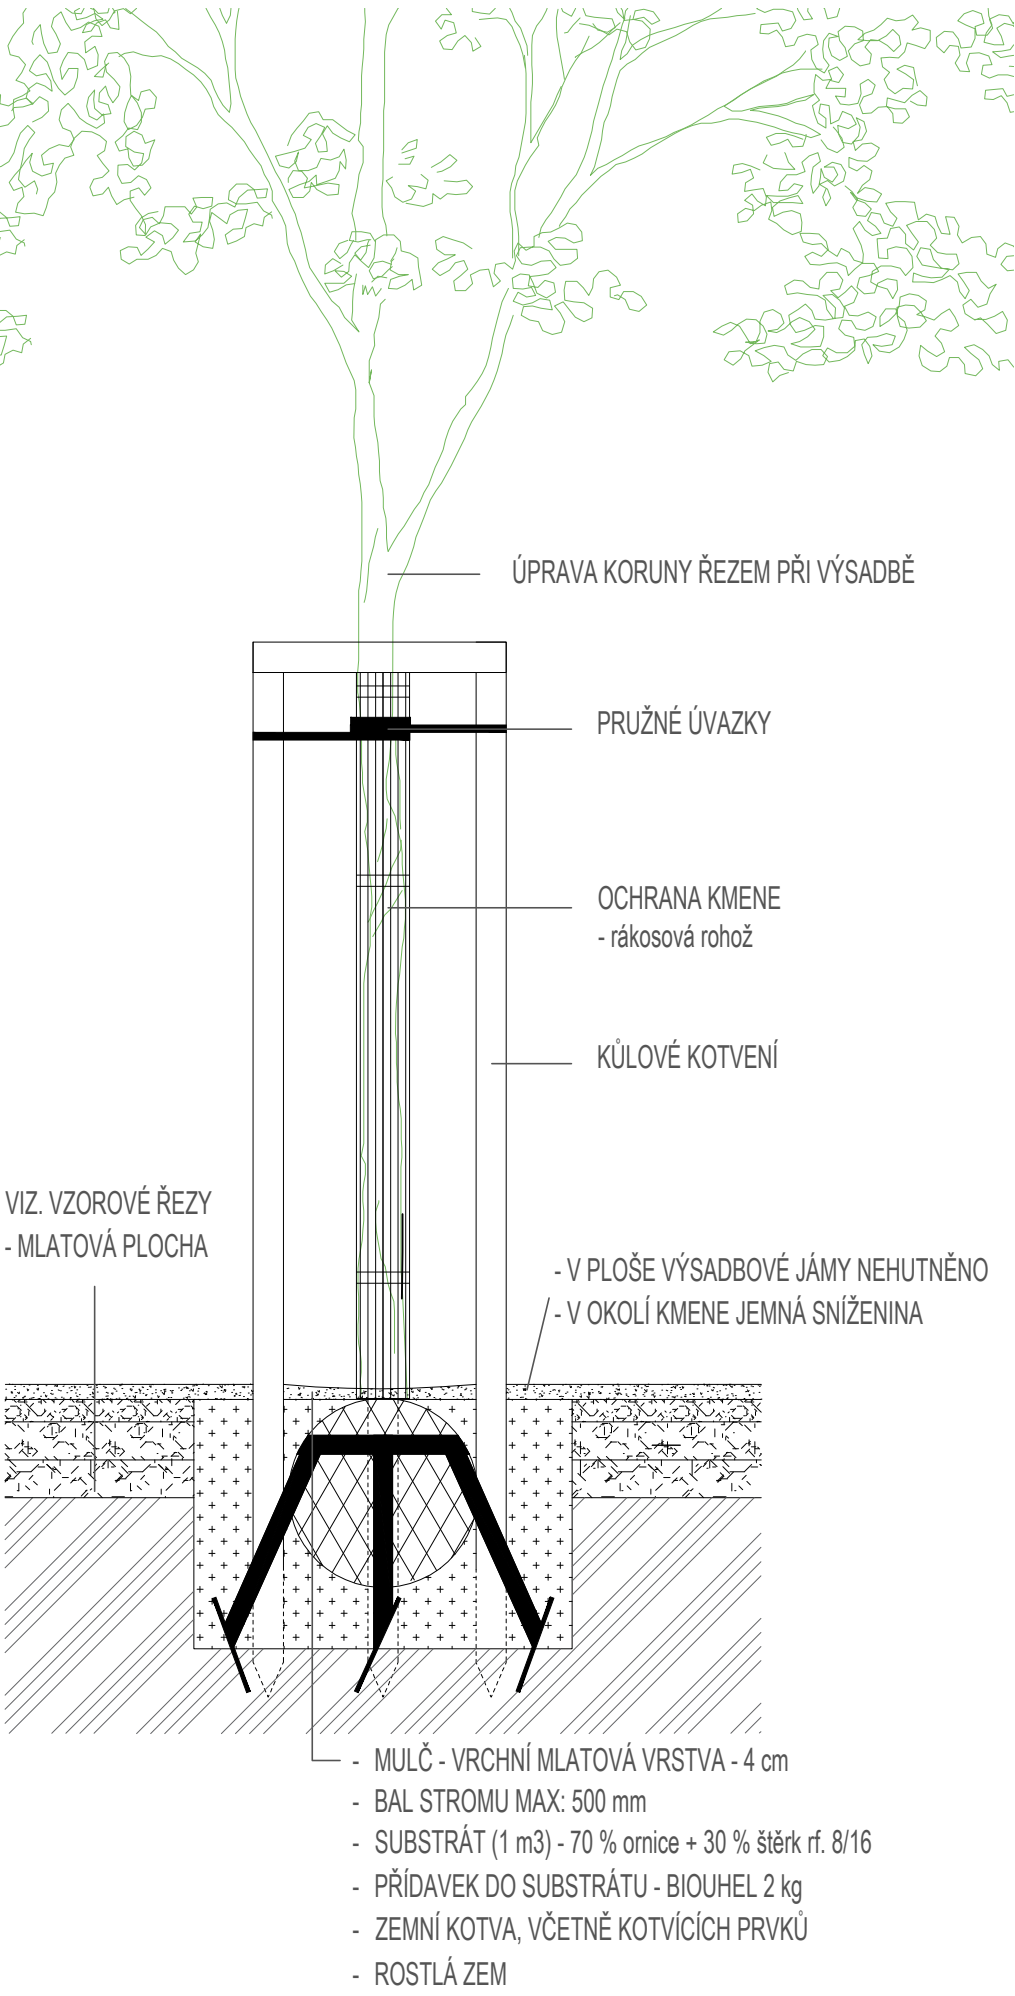


Pozn.
Výsadbu dřevin je nutno koordinovat s ostatními stavebními pracemi.
Prostor pro výsadbu nutno nachystat při zakládání žulových odseků.


ZAKONČENÍ ŽULOVÝCH ODSEKŮ KOLEM VÝSADBY KEŘŮ

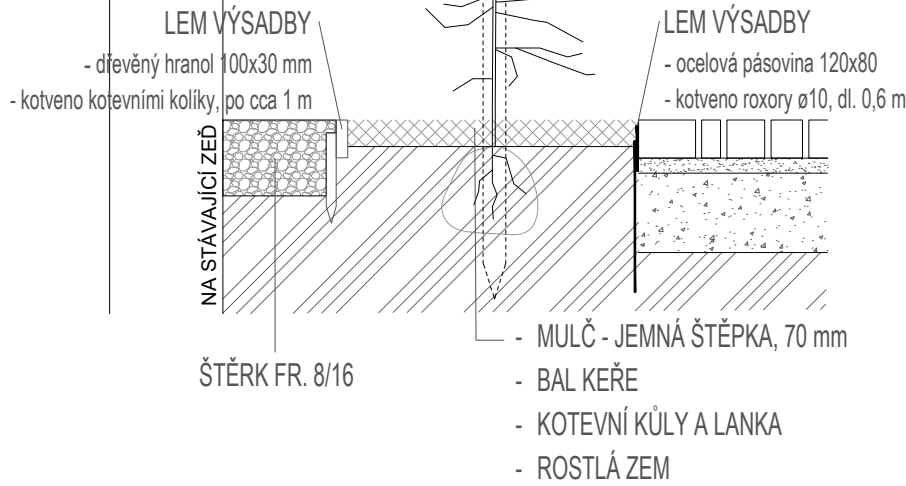


ZAKONČENÍ MLATOVÉ PLOCHY KOLEM VÝSADBY KEŘŮ VE VAZBĚ NA ZEĎ

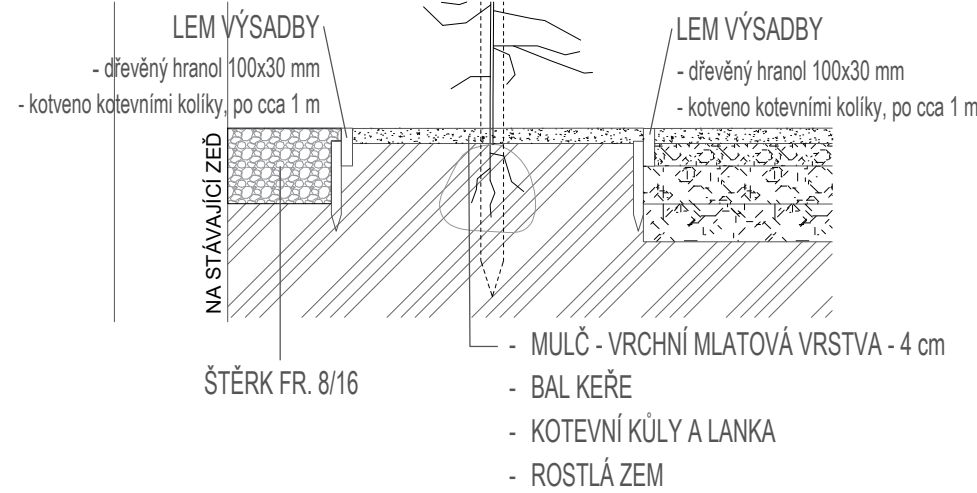


ZAKONČENÍ MLATOVÉ PLOCHY KOLEM VÝSADBY KEŘŮ VE VAZBĚ NA ZEĎ

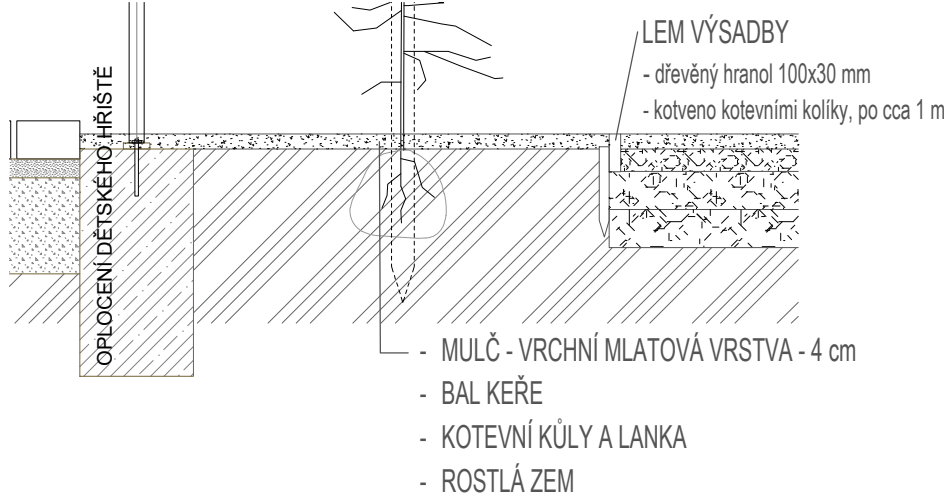

VÝSADBA KEŘŮ V LINII - UKOTVENÍ KŮLY A LANKY

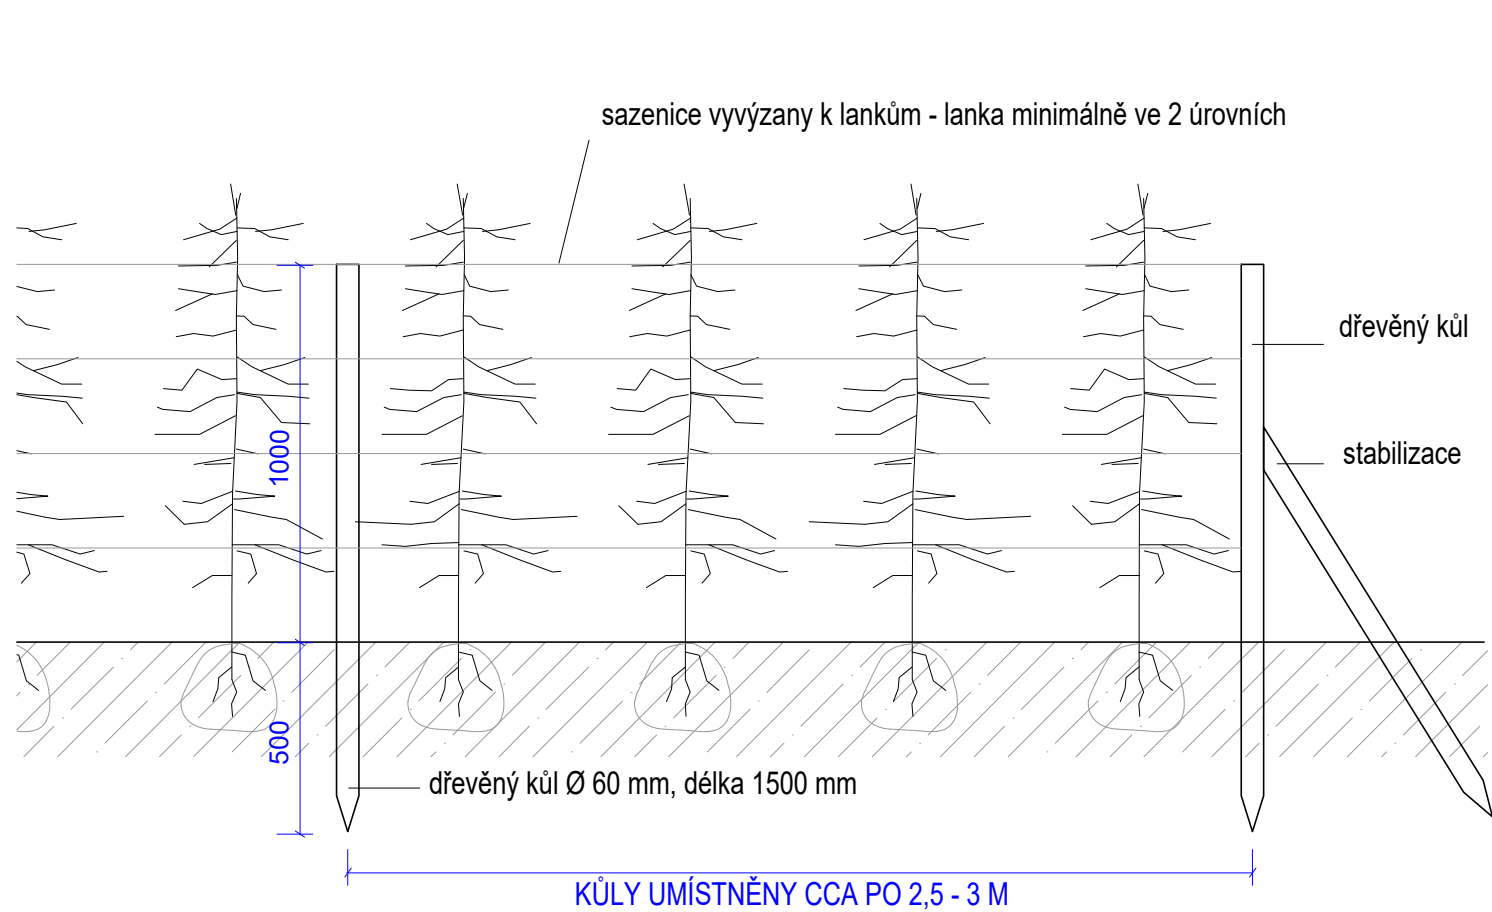

ŠTĚRKOVÝ TRÁVNÍK

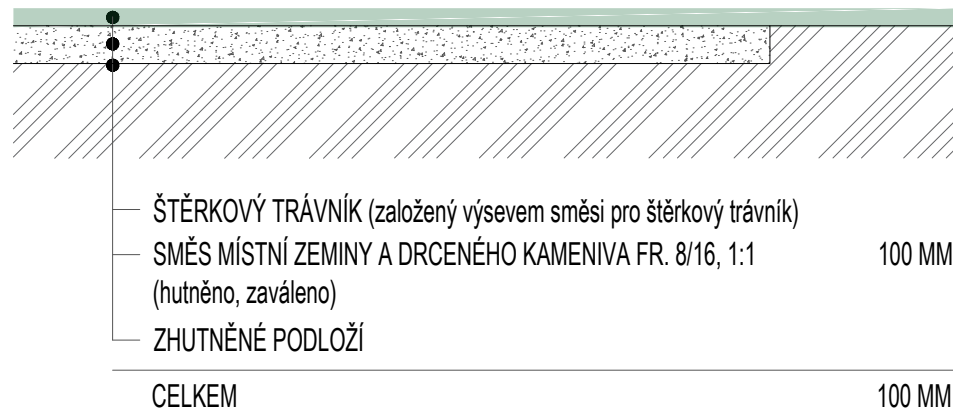

SO 801 TERÉNNÍ A VEGETAČNÍ ÚPRAVY
SO 901 MOBILIÁŘ A HERNÍ PRVKY

ZODPOVĚDNÝ PROJEKTANT: Eva Wagnerová	AUTORKY PROJEKTU: Ing. arch. Zdeňka Vydrová, Ing. Eva Wagnerová	VYPRACOVAL: Ing. Tereza Bezděková	Eva Wagnerová		
LOKALITA: Brno-Husovice, park Marie Restituty			Tomešova 1, 602 00, Brno tel/ fax 543 215 577, ewa@volny.cz		
OBJEDNATEL: ÚMČ Brno - sever, Bratislavská 70, 601 47 Brno			DATUM	10/2025	PARÉ:
Revitalizace parku Marie Restituty II. etapa - část B			ZAK.ČÍSLO		
			STUPEŇ	DVZ/DPS	
VZOROVÉ ŘEZY			FORMÁT:	MĚŘÍTKO:	PŘÍL.Č.:
			3A4	1:20	04