

#### Texty štítků

- 1 ... hlavní vypínač  
2 ... kontrolka napájení  
3 ... kontrolka sdružená chyba  
4 ... operátor. panel


#### Návrh provedení rozvaděče:

- skříňový rozvaděč,
- vývody kabelů horem,
- hlavní vypínač umístí na boční stěnu rozvaděče

#### Ochrana


ČSN: 3320 00 - 4 - 41  
Samočinným odpojením od zdroje,  
malým bezpečným napětím SELV

#### přibližné uspořádání rozvaděče (není závazné)

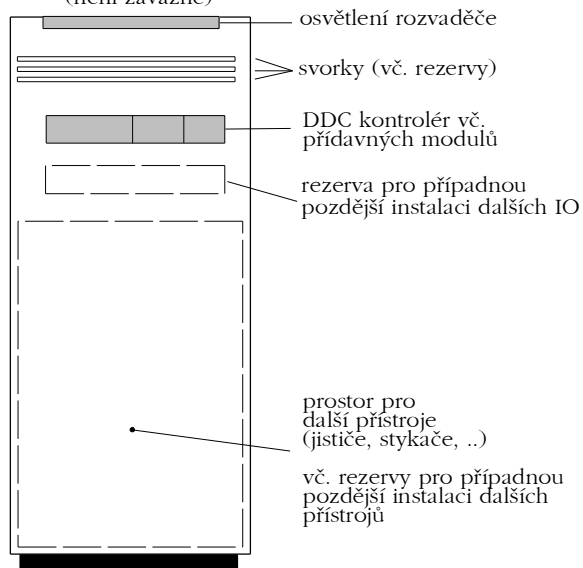

#### Napětové soustavy

3NPE 400V AC TN-C-S  
24V AC 50 HZ  
24V DC

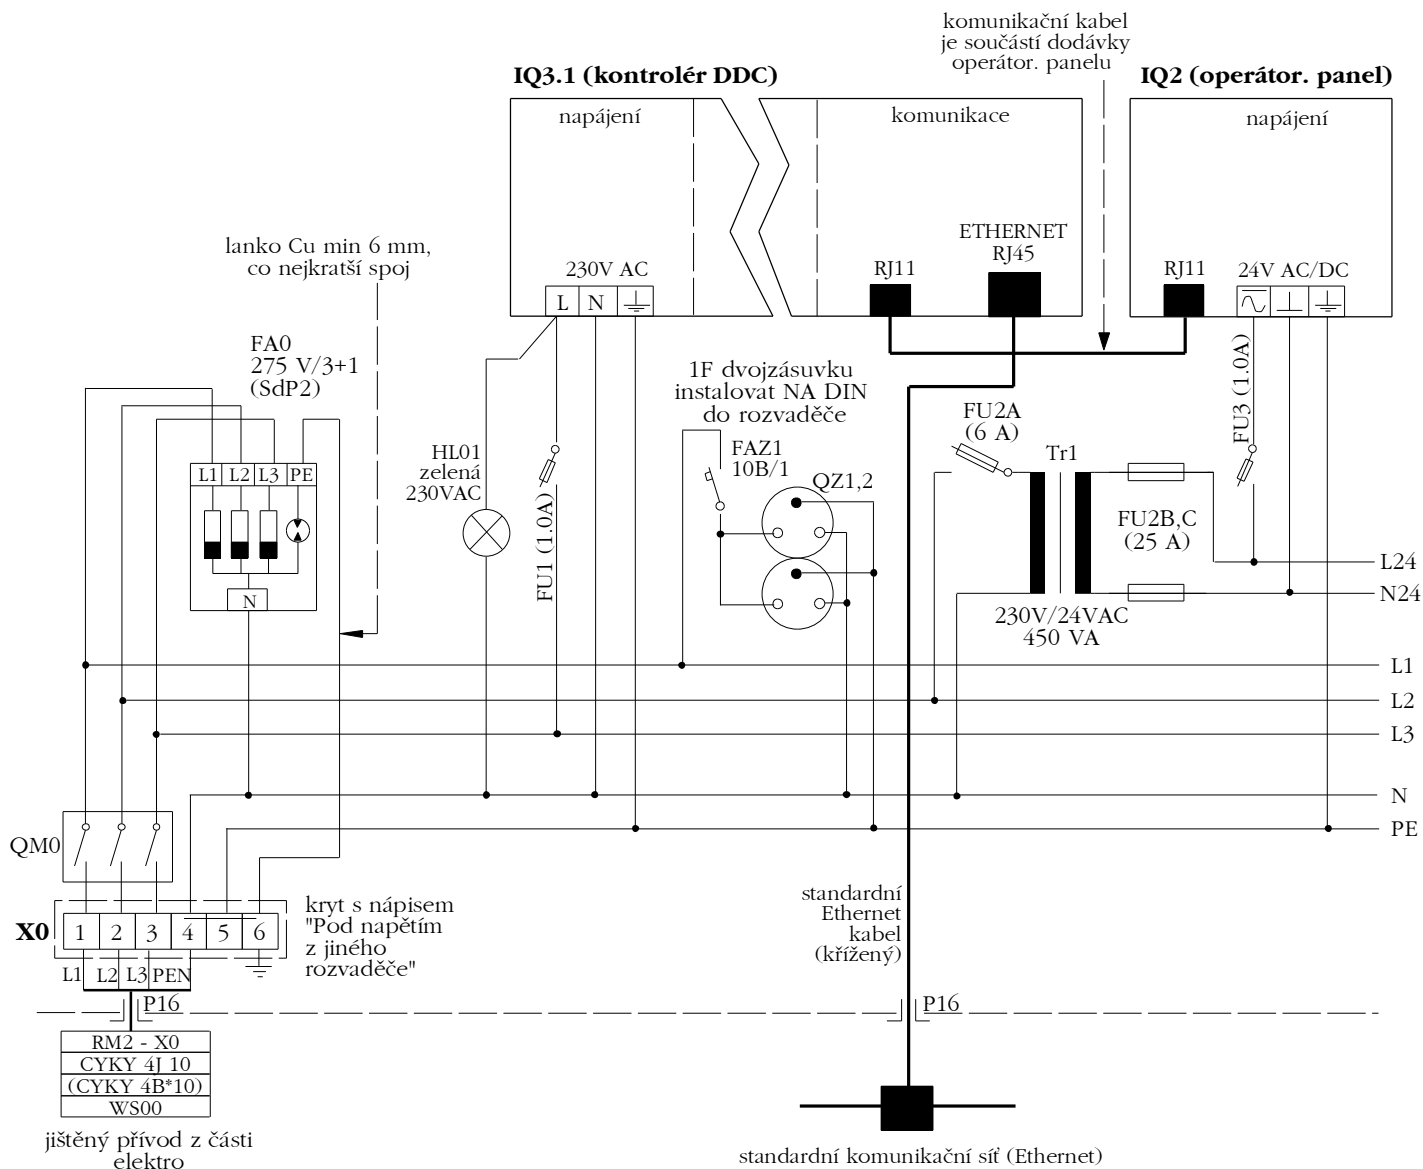

Vypracoval:  
ing. V. Lehečka

Datum:  
04 / 10

Název výkresu:  
Napájecí část MaR

Akce: Tachov - rekonstrukce plav.  
bazény, etapa rozšíření solár. ohřevu

Archiv. č.  
SCH02.t4g

Výkres č.  
**2**