
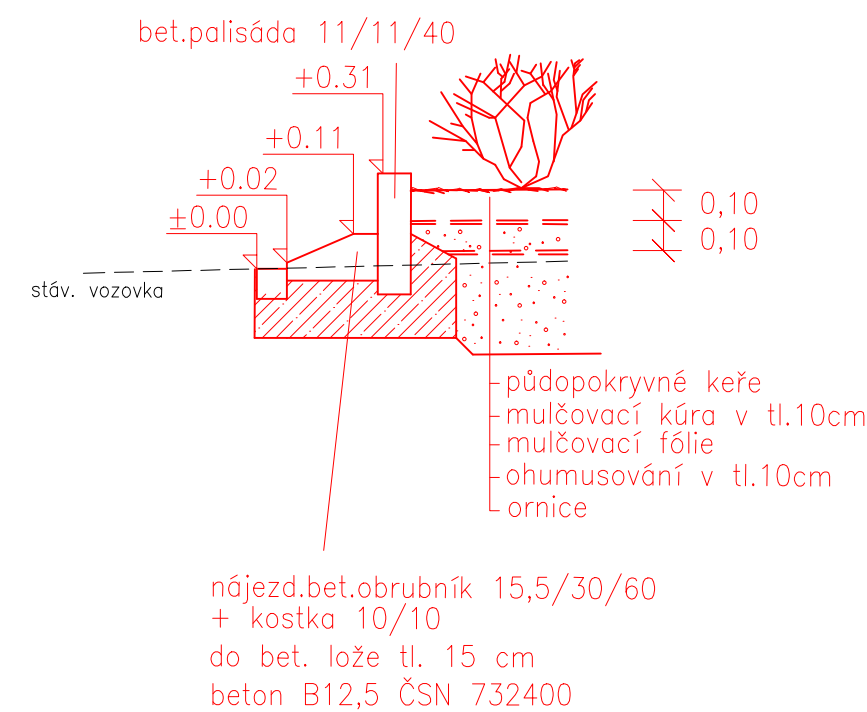


VZOROVÝ PŘÍČNÝ ŘEZ M:1:50

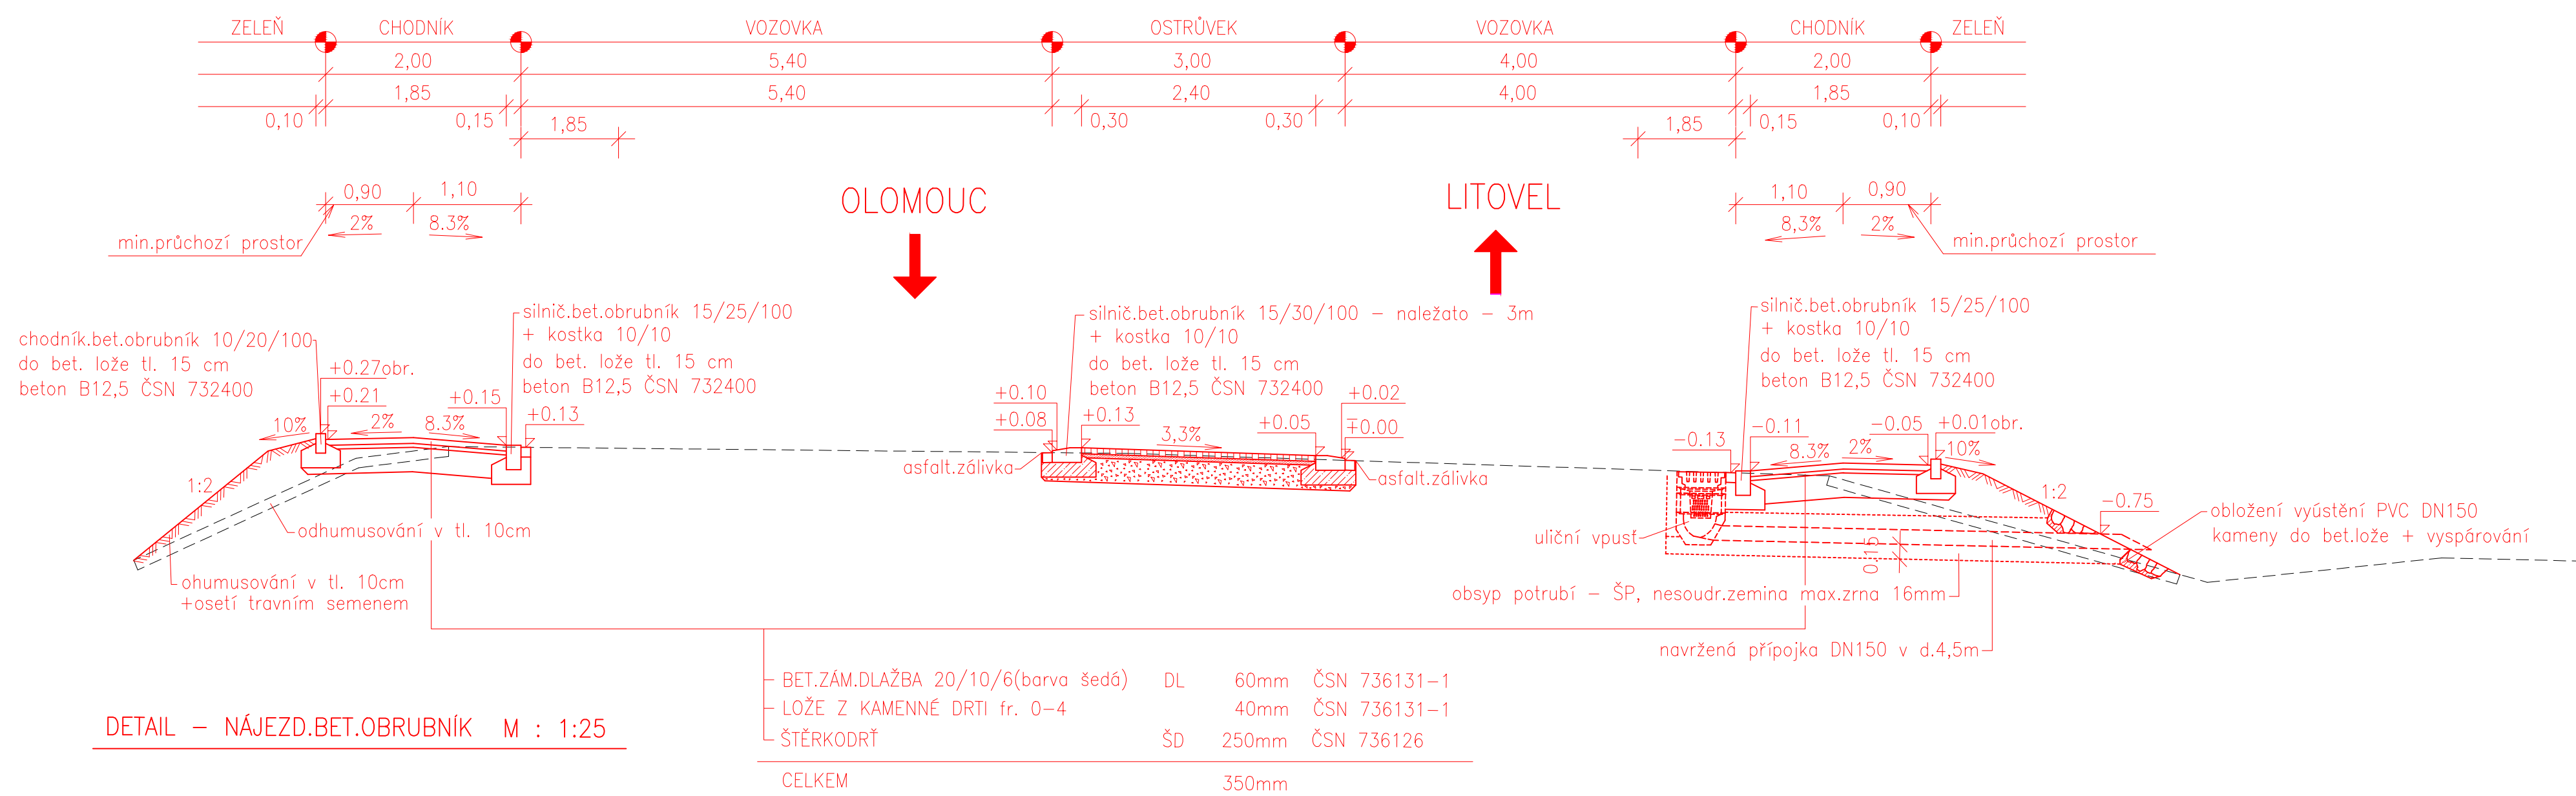

LITOVEL,
UNČOVICE – AUTOBUSOVÁ ZASTÁVKA
C.3. VZOROVÝ PŘÍČNÝ ŘEZ 1:50