

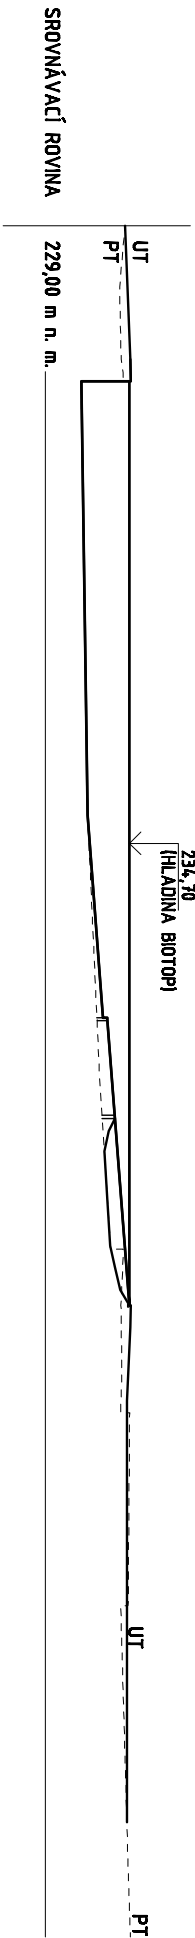


ŘEZ B-B, M1:500

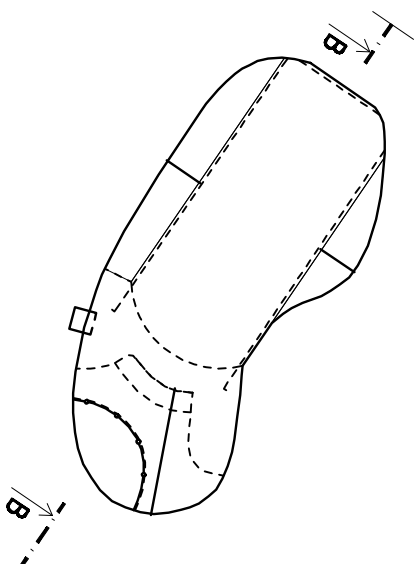

ŘEZ B-B, M1:500, M1:50

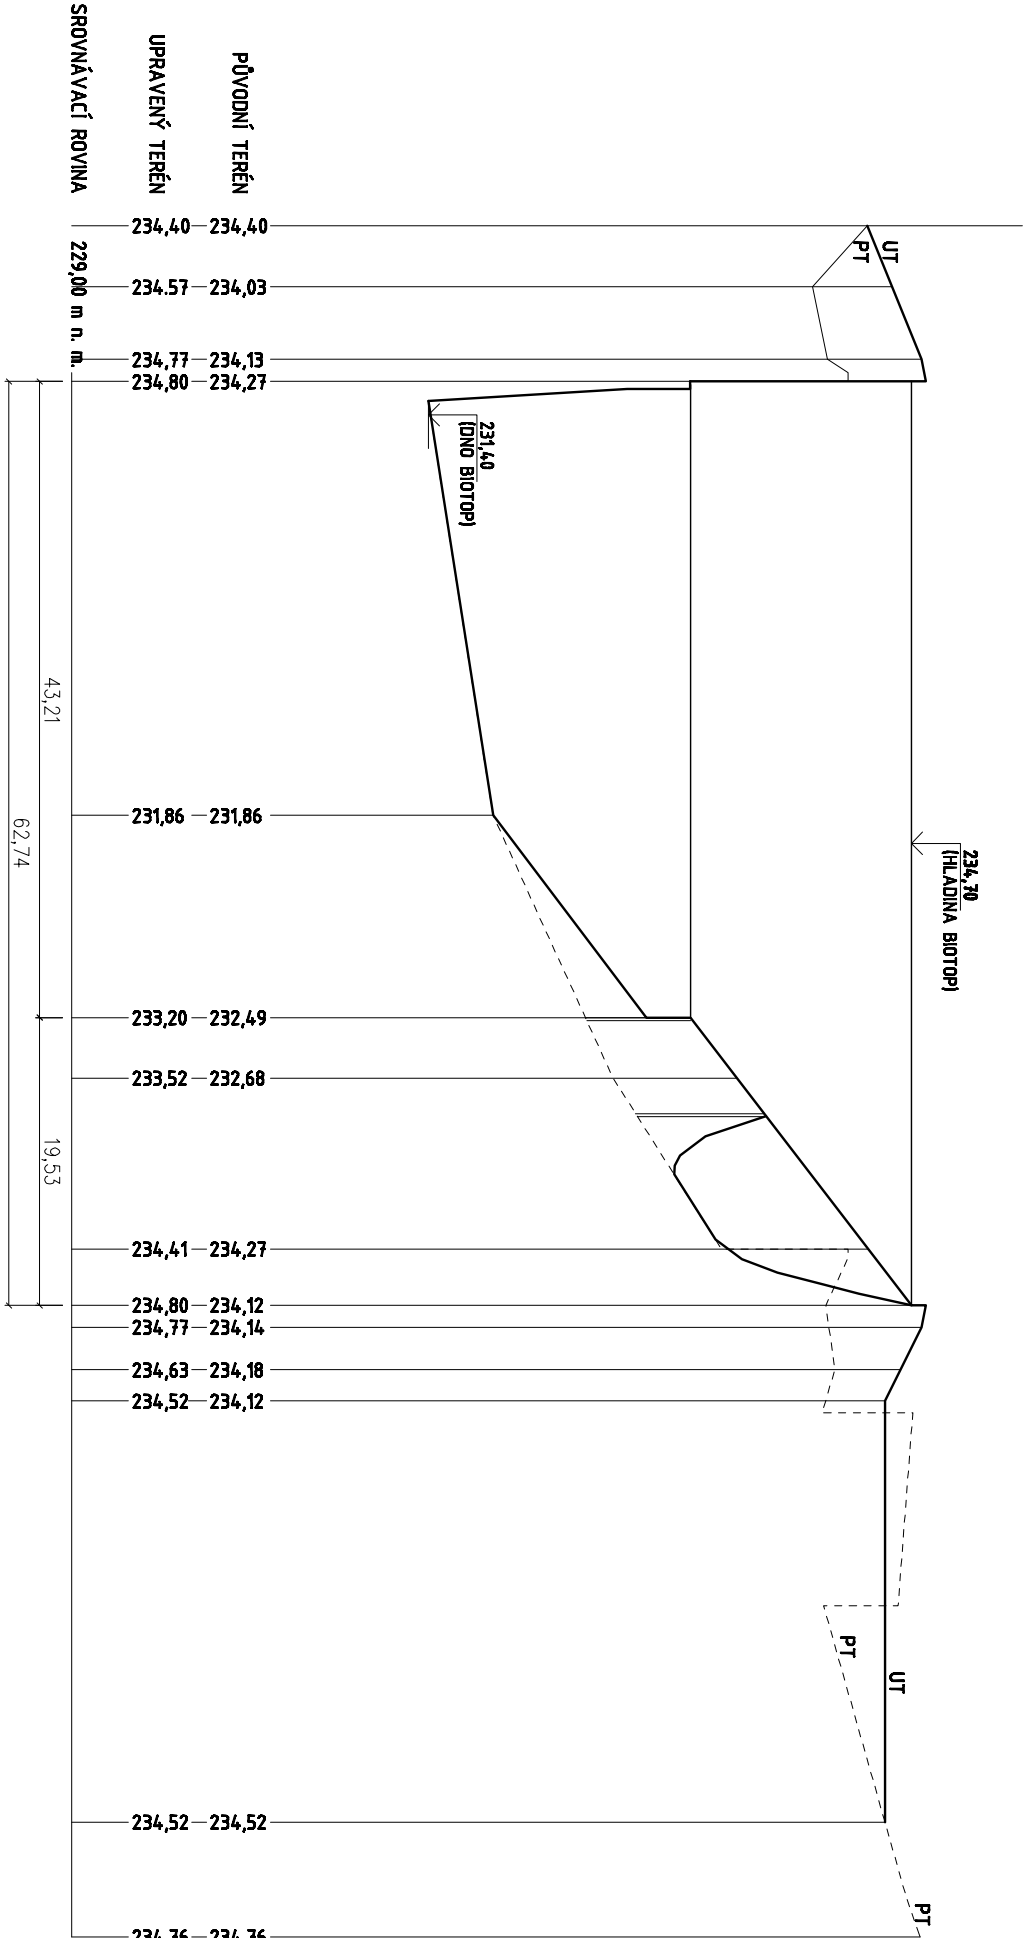

0,000=234,70 m n. m. (BpV) HLADINA KOU PACIHO BIOTOPU

generální projektant: BAPO s.r.o., Sušilovo náměstí 423/47, 683 01 Rousňov		zodpovědný projektant: Ing. Milán BARTÁK		vypracoval: Ing. Kateřina ČTYRNIČKOVÁ	
kraj: Olomoucký		obec: Litovel		datum: 02/2012	
investor: Město Litovel, nám. Přemysla Otakara 778, 784 01 Litovel		délka – názv, místo: Město Litovel, nám. Přemysla Otakara 778, 784 01 Litovel		formát: 2 x A4	
část projektu: F.1.1 Architektonické a stavebně technické řešení		mřížka: DZS		číslo výkresu: 04	
výkres: Řez koupacím biotopem		zakázkové číslo: 10/2011			