


RT 1

L1,L2,L3 400/230V, TN-C-S.

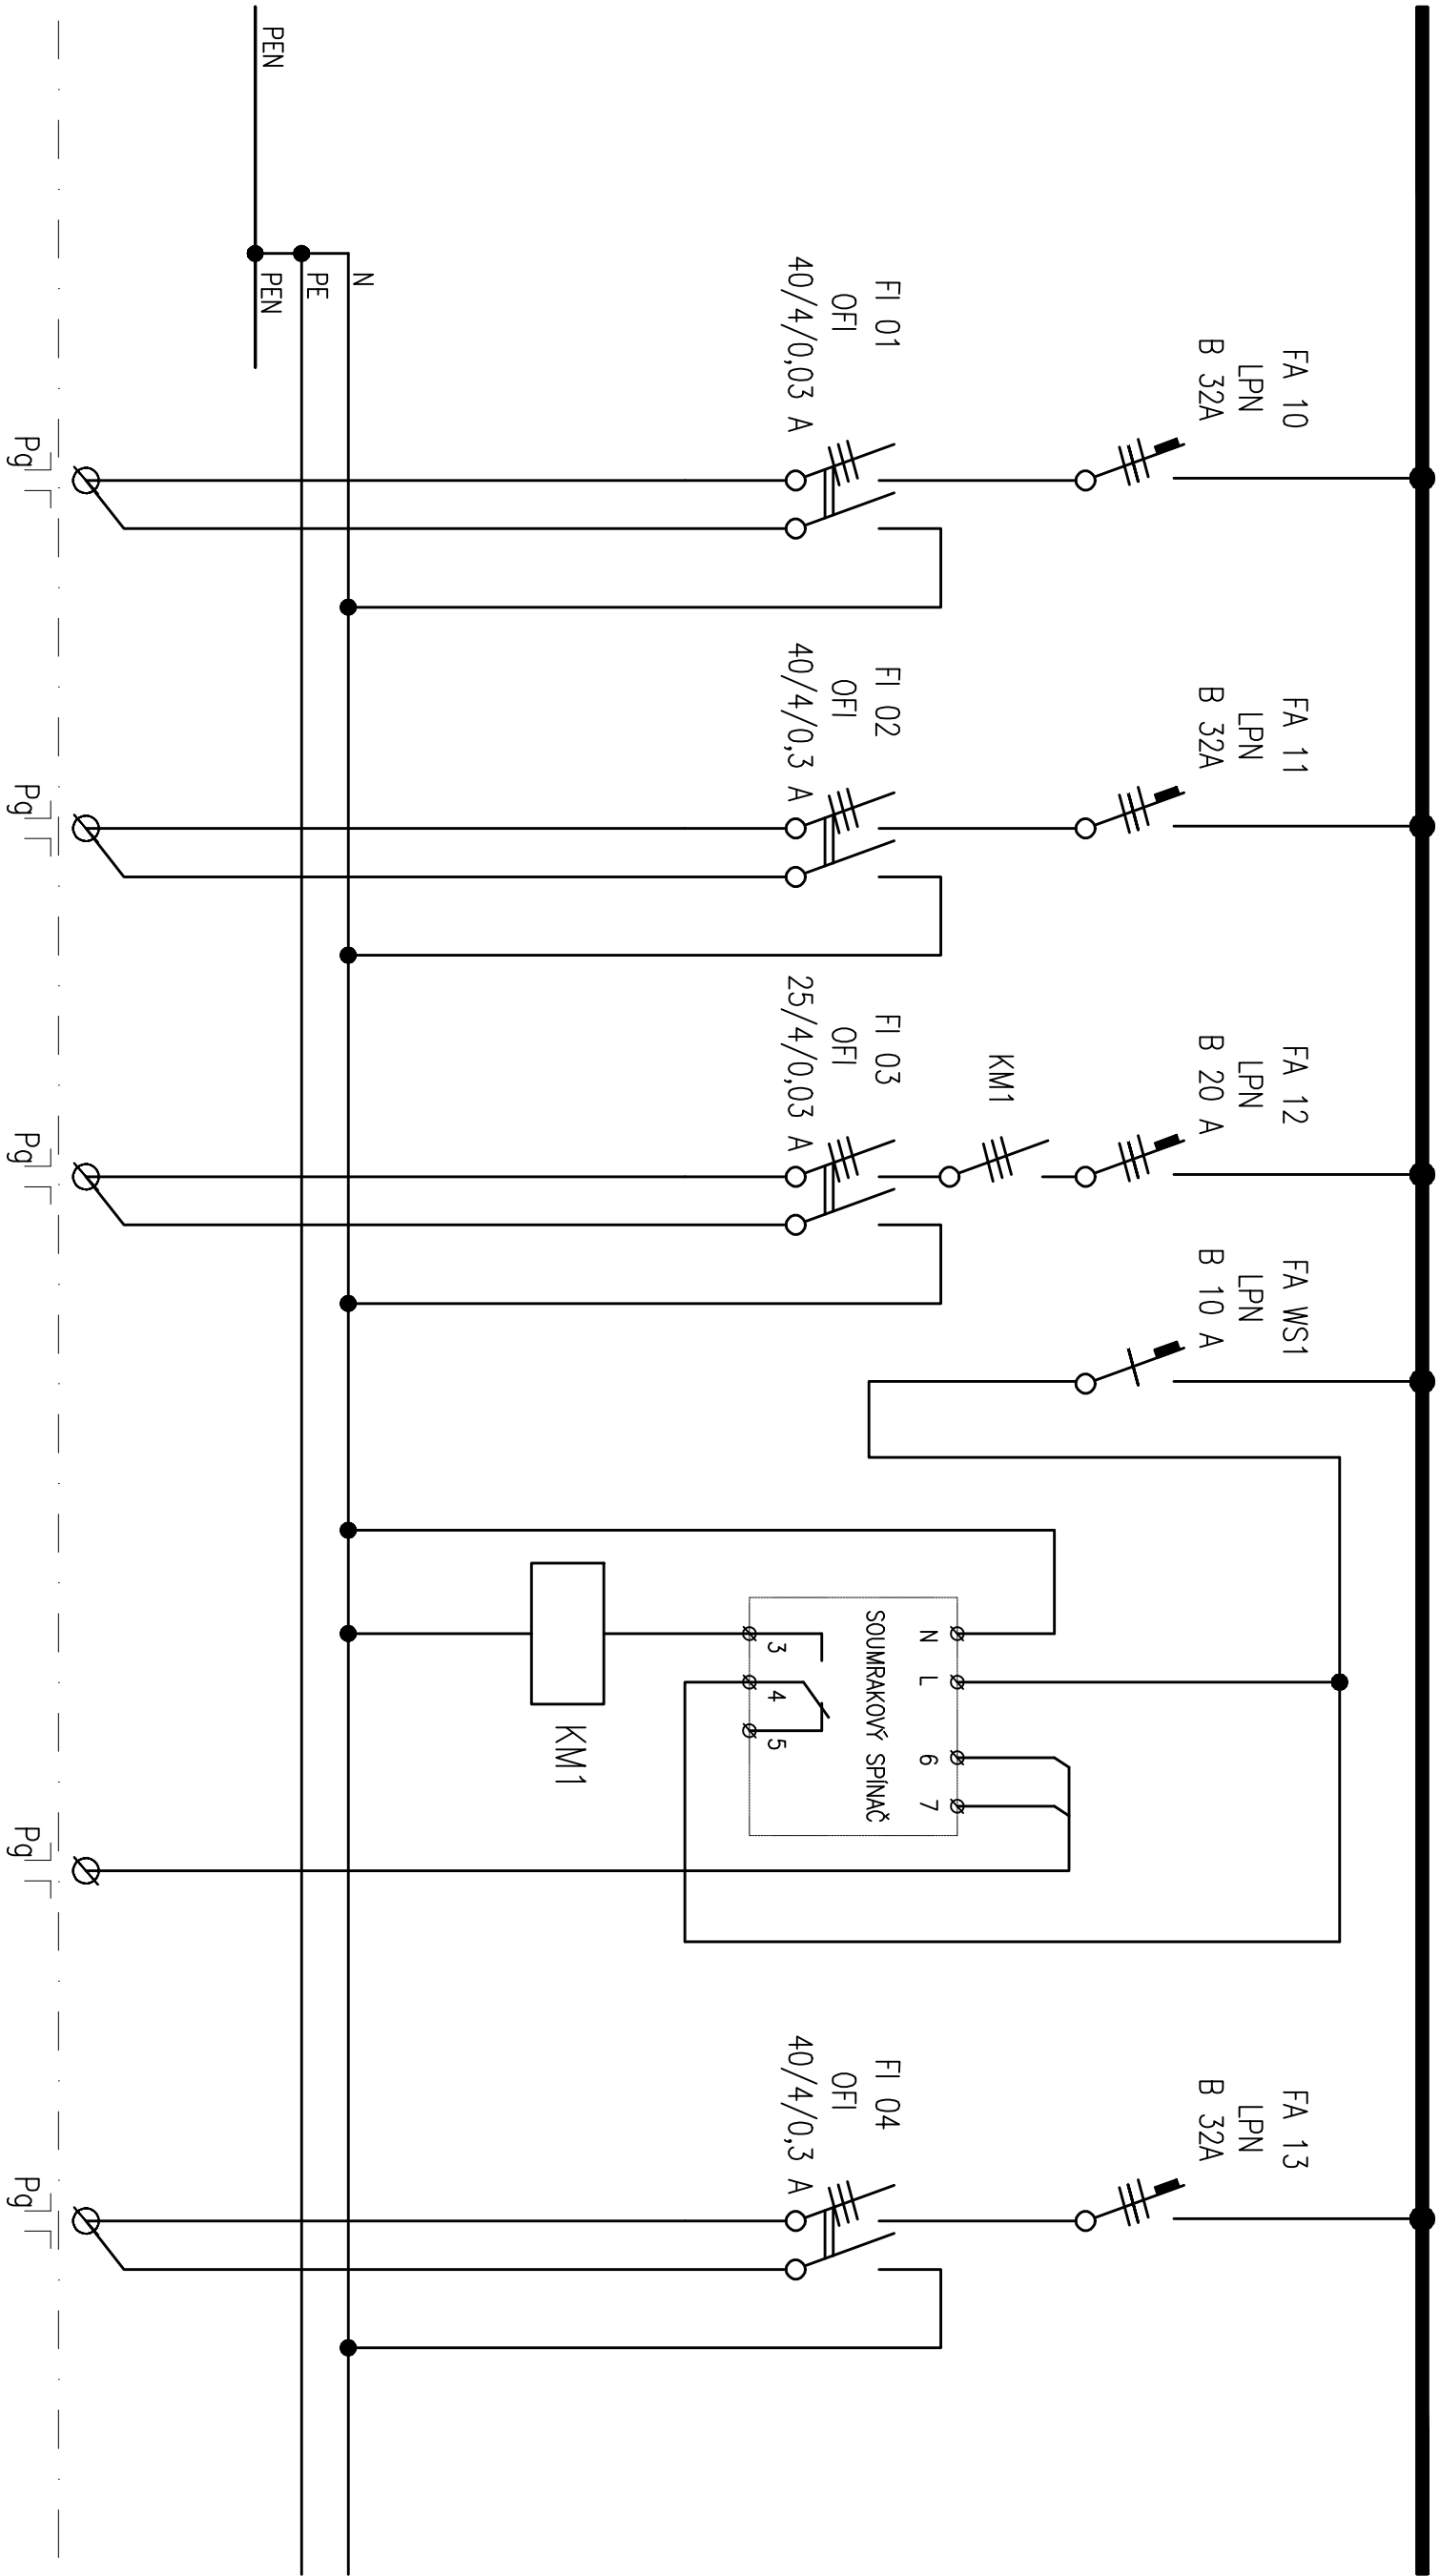

Číslo okruhu					
Kabel	CYKY J 5x6	CYKY J 5x16	CYKY J 5x6	CYKY 0 3x1,5	CYKY J 5x6
Okruh	ROZVADĚČ RT2	ROZVADĚČ RT3	POS 1 až POS 5	Soumrakové čidlo	ZASUVKOVÁ SKŘÍŇ ZS1
Pi (kW)					