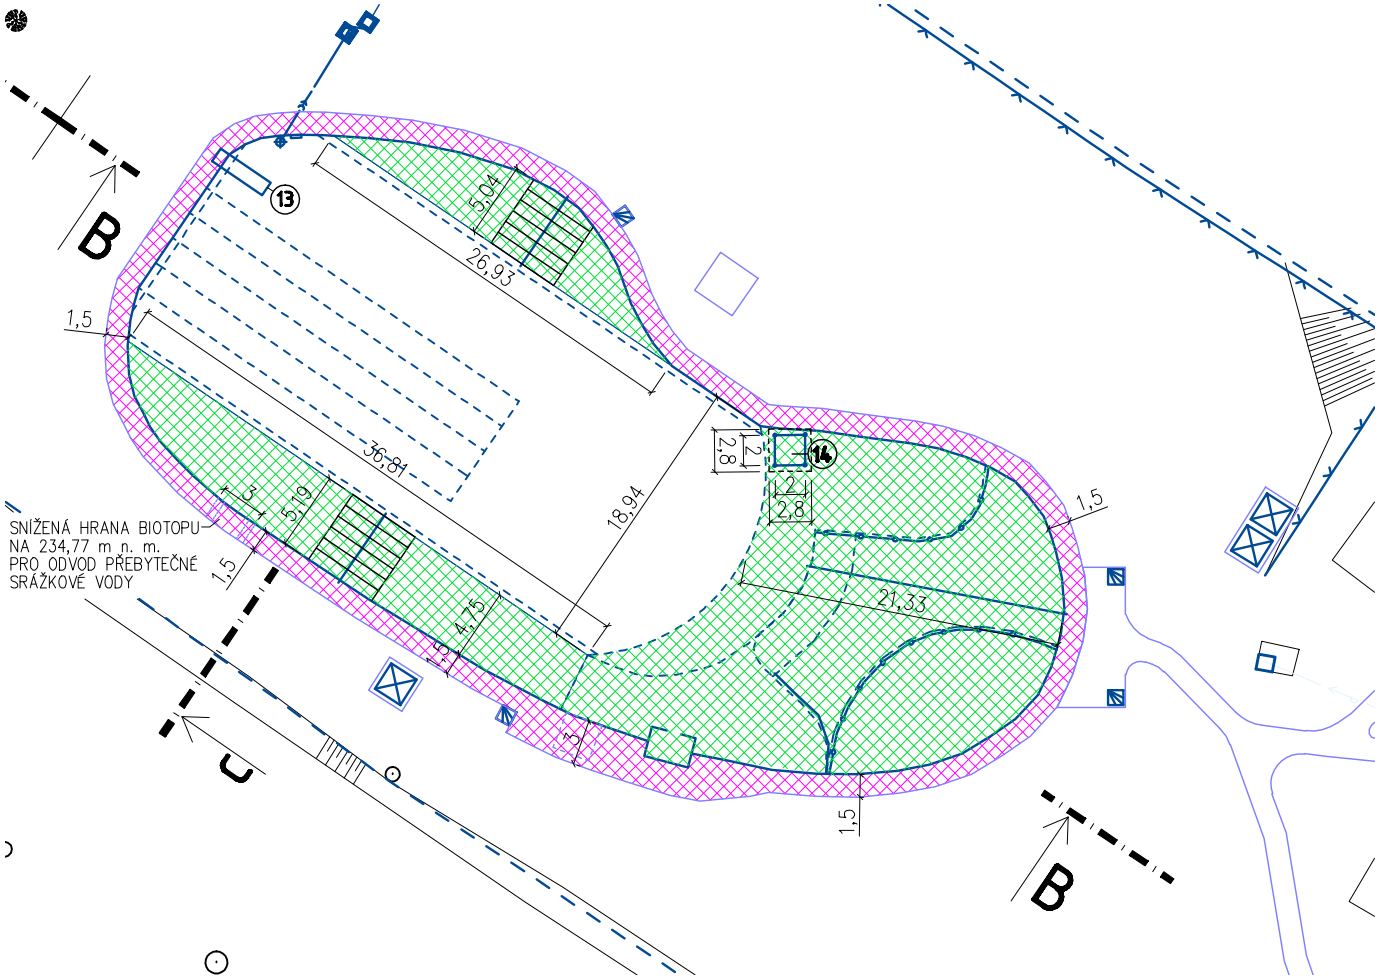

PS 03 – RELAXAČNÍ ZÁBAVNÍ SESTAVA
13 – VĚŽ – ODRAZOVÉ PRKNO
14 – ŠPLHACÍ SÍŤ

S

LEGENDA:

- NAVRŽENÉ VODNÍ PLOCHY
- KOMPOZITNĚ SPOJENÁ VRSTVA KAMENIVA (VČ. SKLENĚNÉ ARM. MŘÍŽKY– 2VRSTVY)
- KOMPOZITNĚ SPOJENÁ VRSTVA KAMENIVA (PODKLAD– VYZTUŽ. BETON. MAZANINA TL. 100mm)
- ZPEVNĚNÁ PLOCHA – ZÁMKOVÁ DLAŽBA

0,000=234,70 m n. m. (Bpv) HLADINA KOUPACÍHO BIOTOPU

generální projektant: BAPO s.r.o., Sušilovo náměstí 423/47, 683 01 Rousínov	
zodpovědný projektant: Ing. Milan BARTÁK	vypracoval: Ing. Kateřina ČTVRTNÍČKOVÁ
kraj: Olomoucký	obec: Litovel
investor: Město Litovel, nám. Přemysla Otakara 778, 784 01 Litovel	datum: 02/2012 - doplnění 12/2012
akce – název, místo: REVITALIZACE MĚSTSKÉHO KOUPALIŠTĚ LITOVEL – PŘÍRODNÍ KOUPACÍ BIOTOP	formát: 1 x A4
	stupeň: DZS
část projektu: „VĚŽ, ŠPLHACÍ SÍŤ A KOMPOZITNĚ SPOJENÁ VRSTVA KAMENIVA“	měřítko: 1 : 500
výkres: Koupací biotop a biologická část - kompozit	zakázkové číslo: 10/2011
	číslo výkresu: 01.1

bapo s.r.o.
Sušilovo náměstí 423/47, 683 01 Rousínov
mobil: +420 604 279 035, email: bartak.projekt@seznam.cz