



SCHÉMA HRANY KOUPAČÍHO BIOTOPU

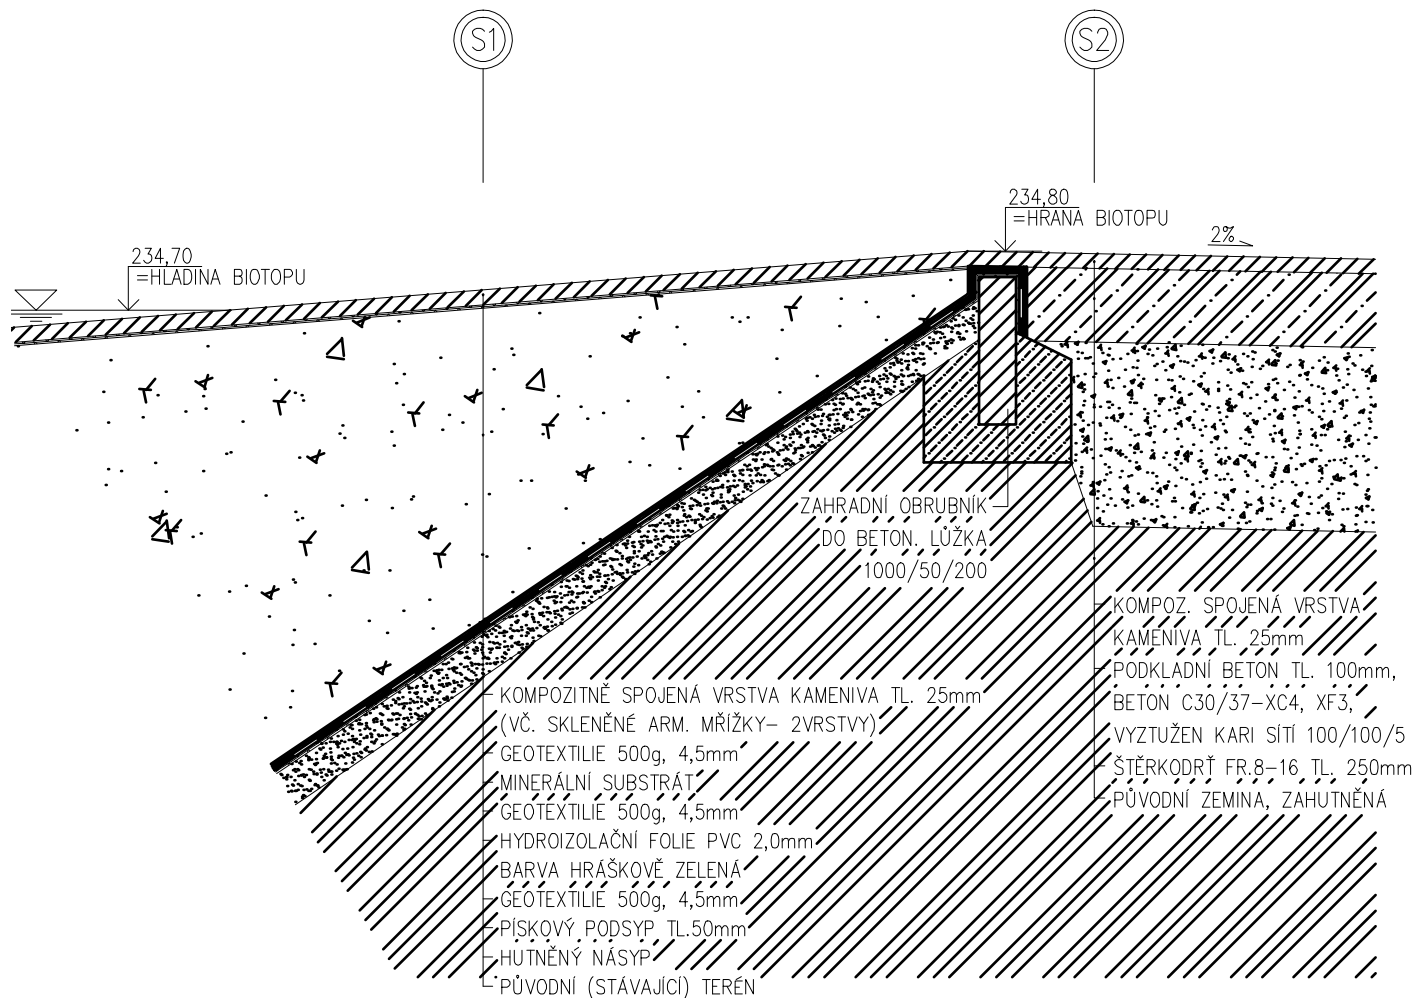

0,00 = 234,70 m n. m. (Bpv) - VODNÍ HLADINA BIOTOPU

generální projektant: BAPO s.r.o., Sušilovo nám. 423/47, 683 01 Rousínov		 Sušilovo nám. 423/47, 683 01 Rousínov, mobil: +420 604 278 035 email: bartak.projekt@seznam.cz			
zodpovědný projektant: Ing. Milan BARTÁK				vypracoval: Ing. Kateřina ČTVRTNÍČKOVÁ	
kraj: Olomoucký		obec: Litovel		datum: 02/2012 - doplnění 12/2012	
investor: Město Litovel, nám. Přemysla Otakara 778, 784 01 Litovel					
akce – název, místo: REVITALIZACE MĚSTSKÉHO KOUPALIŠTĚ LITOVEL – PŘÍRODNÍ KOUPAČÍ BIOTOP				formát: 1 x A4	
část projektu: „VĚŽ, ŠPLHACÍ SÍT A KOMPOZITNĚ SPOJENÁ VRSTVA KAMENIVA“				stupeň: DZS	
				měřítko: 1 : 10	
výkres: SCHÉMA HRANY KOUPAČÍHO BIOTOPU				zakázkové číslo: 10/2011	
				číslo výkresu: 05.1	