


SITUACE
1:250

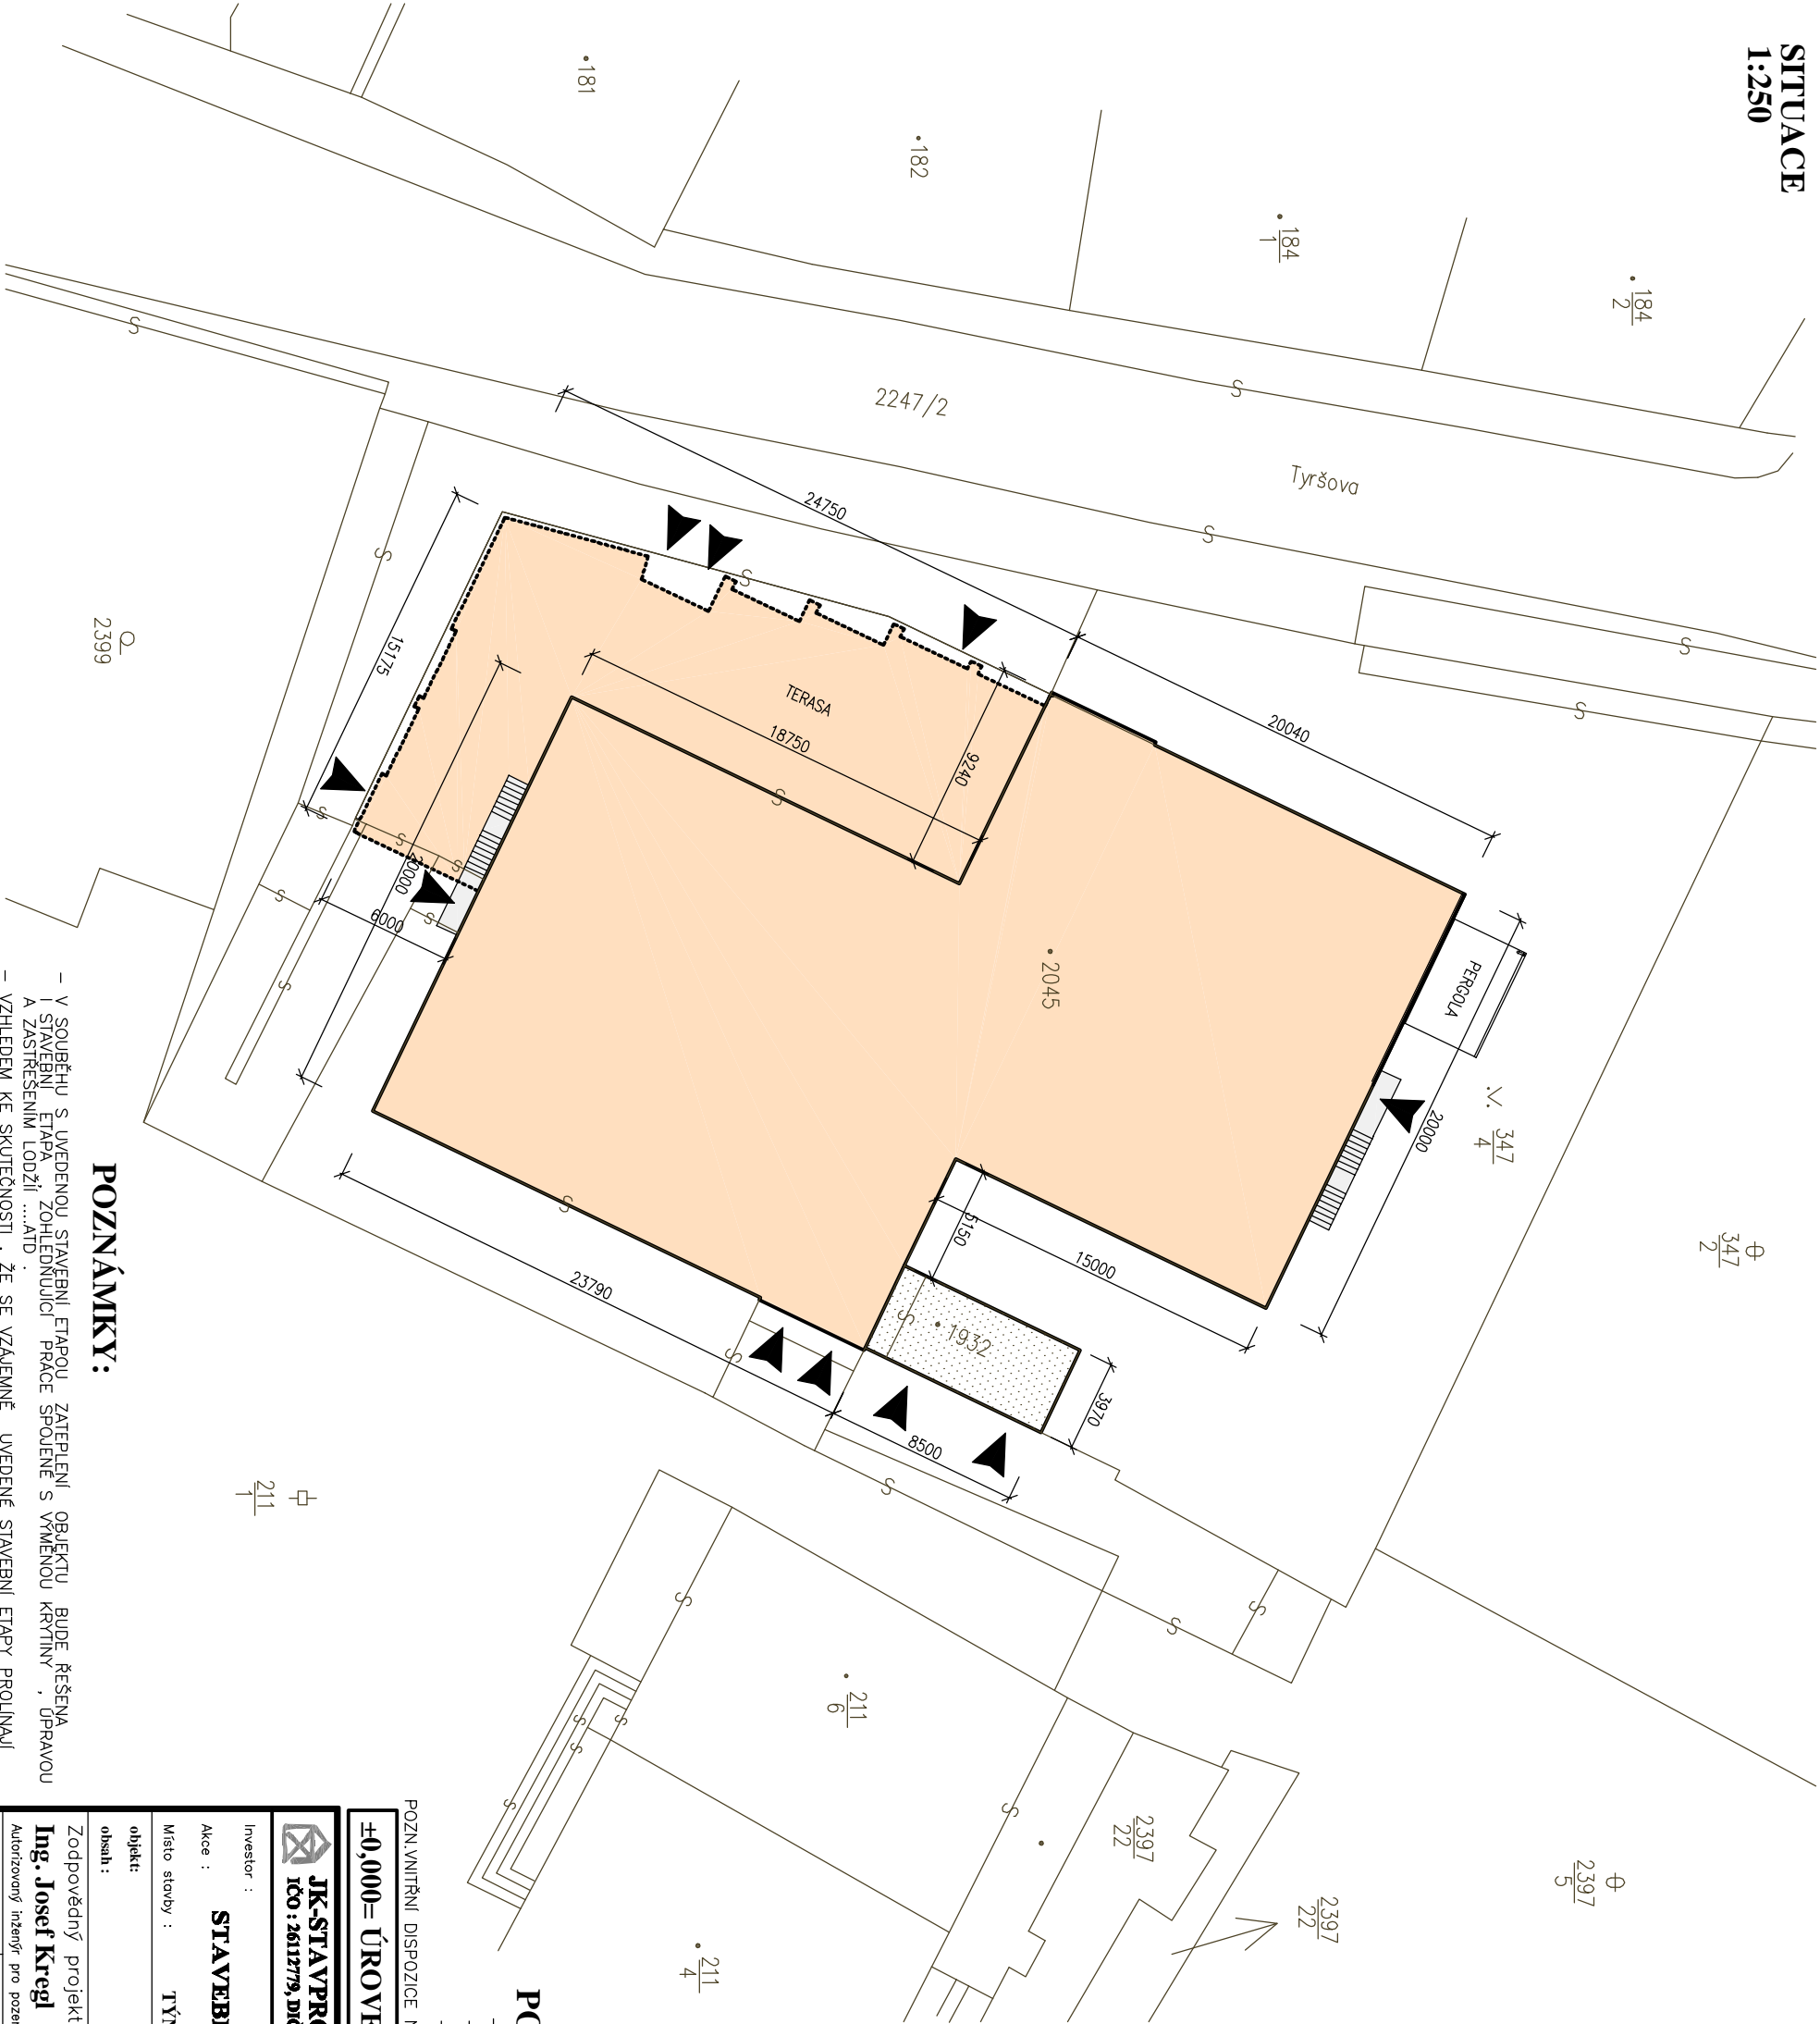


LEGENDA:

- ŘEŠENÝ OBJEKT
- NEZAMĚŘENÁ ČÁST OBJEKTU – TRAFOSTANICE
- BOČNÍ OCELOVÉ SCHODIŠTĚ
- VSTUPY DO OBJEKTU

POZNÁMKY:

- NUTNO PROVĚŘIT A DORĚŠIT STÁVAJÍCÍ VEDENÍ PO FASADĚ OBJEKTU
- PLANOVANÝMI STAVEBNÍMI ÚPRAVAMI NEBUDOU DOTČENY ŽÁDNÉ INŽENÝRSKÉ SÍTĚ.
- DOPRAVNÍ NÁPOJENÍ BUDE ZACHOVÁNO BEZE ZMĚN.

POZN.VNITŘNÍ DISPOZICE NEBUDE PLANOVANÝM ZASAHEM DOTČENÁ A JE PŘEVZATA Z PODKLADŮ INVESTORA .
±0,000= ÚROVEŇ ČISTÉ PODLAHY V PŘÍZEMÍ

 JK-STAVPROJEKT, s.r.o. IČO : 26112779, DIČ : CZ26112779		Ing.Josef Kregl PALACKÉHO 106/II., TŘEBONĚ		tel: 602 414 723, 389 822 663 E-mail: kregl@ibn.cz	
Investor : Akce : Místo stavby : Objekt: obsah :		MĚSTO TÝN NAD VLTAVOU STAVEBNÍ ÚPRAVY - DPS TÝN NAD VLTAVOU STRÉCHA, LODŽIE TÝN NAD VLTAVOU, ZÁMECKÉ NÁDVORÍ č.p. 360		vyhotoveno : rozdílko autorizace :	
Zodpovědný projektant: Ing. Josef Kregl Autorizovaný inženýr pro pozemní stavby		Projektant : Ing. Josef Kregl		Vypracoval : Ing. Martin Karel	
Tislo zakázky : stupen PD : datum : formát : měřítko : číslo výkresu :		02.2013		6 x A4 1:250 6	

POZNÁMKY:

- V SOUBĚHU S UVEDENOU STAVEBNÍ ETAPOU ZATEPLENÍ OBJEKTU BUDE ŘEŠENA
- I STAVEBNÍ ETAPA „ZOHLEDNÍJÍCÍ PRÁCE SPOJENÉ S VÝMĚNOU KRYTINY“, ÚPRAVOU
- A ZASTŘEŠENÍM LODŽIÍATD .
- VZHLEDEM KE SKUTEČNOSTI , ŽE SE VZÁJEMNĚ UVEDENÉ STAVEBNÍ ETAPY PROLIKAJÍ
- A NA SEBE NÁVAZUJÍ , NUTNO POSODIT UVEDENÉ DOKUMENTACE SOUBĚŽNĚ .