


SCHÉMA STŘEŠNÍ ŘÍMSY-NOVÝ STAV 1:10

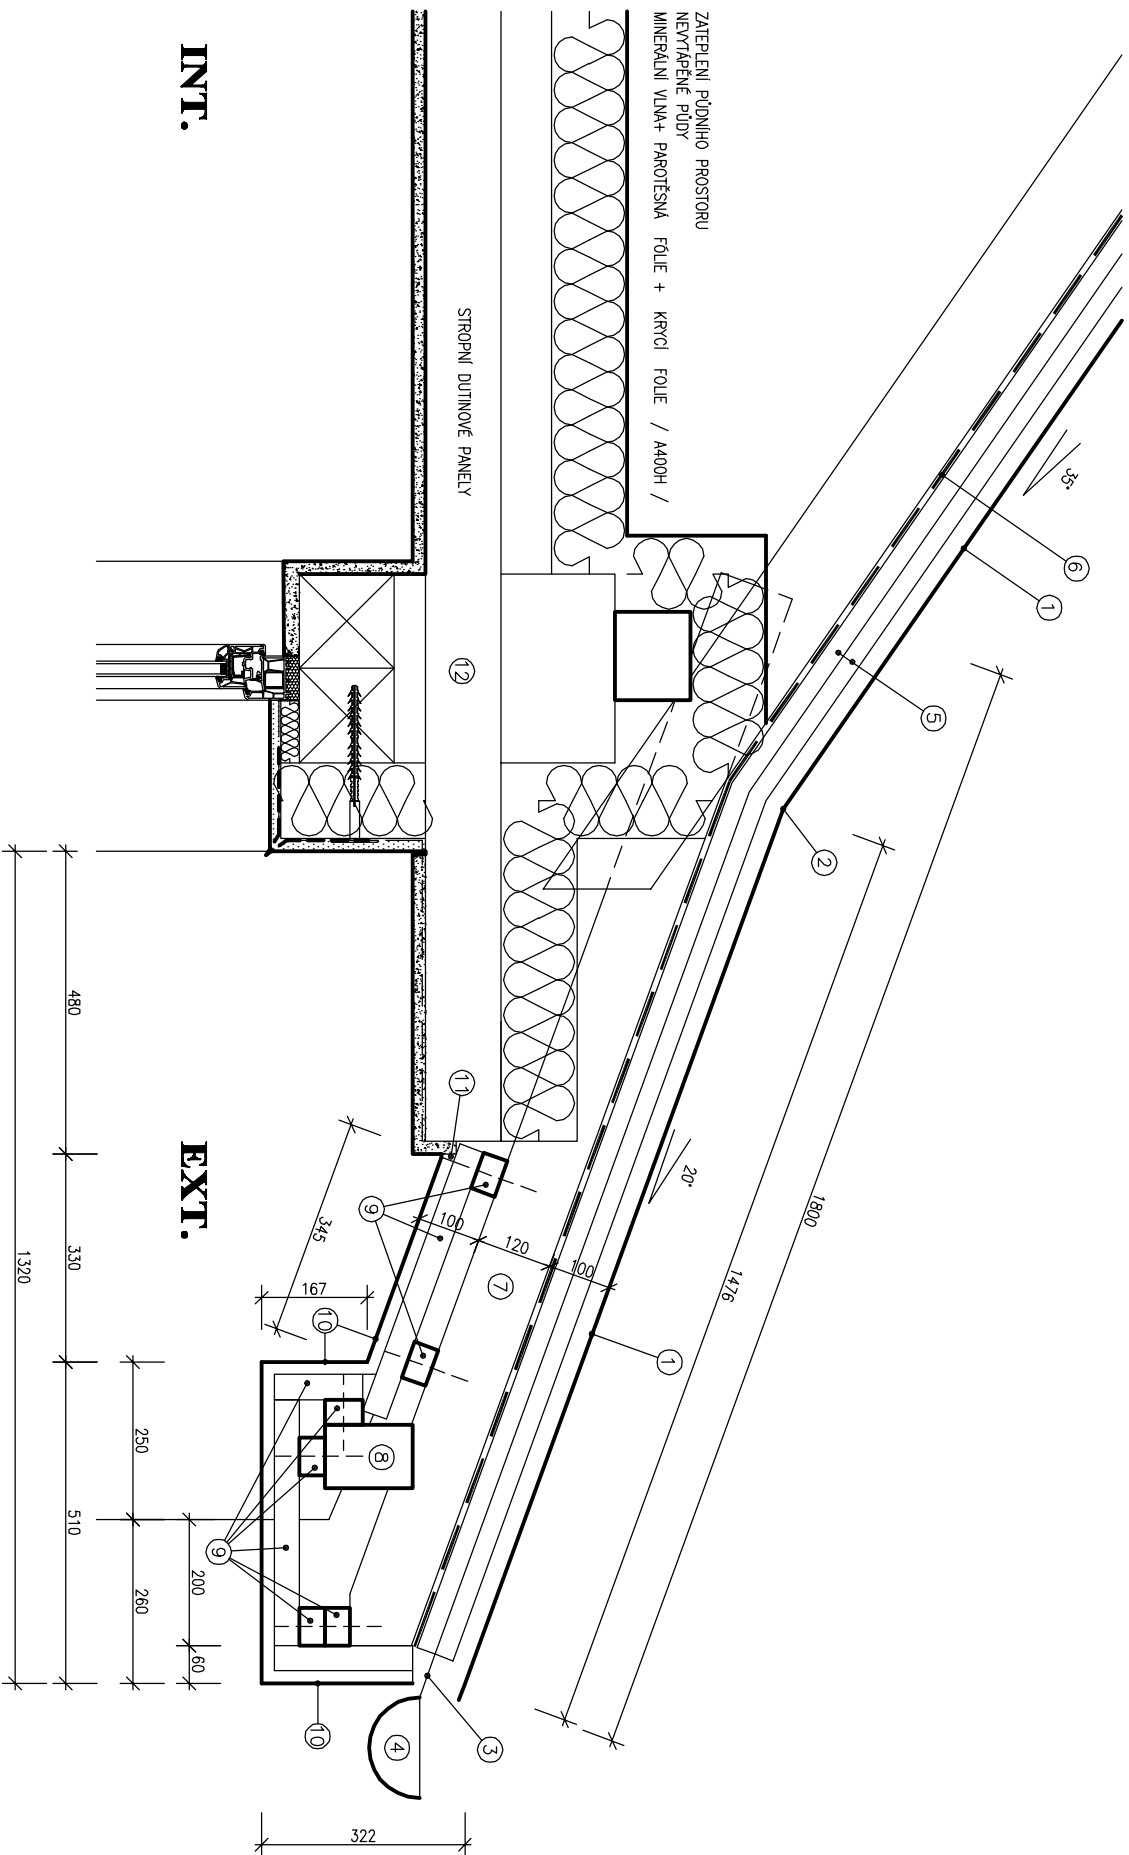


LEGENDA:

- 1 – NOVA STĚŠNÍ BETONOVÁ TAŠKOVÁ KŘTINA, CHLOVÉ ČERVENÁ KŘTINA, MUTEJLIE BOBRKY – VELKOFORMÁTOVOU BETON. ZDVOLNOU BOBROKOLU
- 2 – OPEČOVANÍ OŽLABI, barvený pozink
- 3 – OKAPNICE POD TAŠKOVOU KŘTINU, barvený pozink
- 4 – NOVÝ PODSTŘEŠNÍ ZLAB, HAKY, VĚŠKÉ DOPLNKY, barvený pozink
- 5 – NOVÉ DŘEVĚNÉ LATĚ /STĚŠNÍ LATĚ, KONTRA LATĚ , 60/40 mm, PŘI CHLU 20° BUDE POUŽITO CELOPLOŠNĚ PRKENNÉ BEDNĚNÍ A LEPEŇA POLISTNA H/
- 6 – NOVÁ DIFUZNÍ FÓLIE
- 7 – NOVÁ KROEV
- 8 – NOVÁ POZEDNICE
- 9 – DŘEVĚNÝ KŘÍŽNÝ ROŠT, LATĚ 60/40 mm
- 10 – CEMENTOTŘÍSKOVÉ POHLEDNÉ OBKLADOVÉ DESKY PRO VENKOVNÍ POUŽITÍ DILATAČE DESK DLE SYSTÉMU VYROBE + NATĚR
- 11 – SYSTÉMOVÝ MRAZIVUZDORNÝ TMĚL
- 12 – STAVAJÍCÍ KONSTRUKCE

POZNÁMKY:

- KOMPLETNÍ SYSTÉM BETONOVÉ TAŠKOVÉ KRYTINY/ Bramac Reviva / BUDE ŘEŠIT TVAROVKY PRO OSÁZENÍ HROMOSVODU, UMÍSTĚNÍ STŘEŠNÍCH TAŠEK PRO ODVOD VZDUCHU U HRÉBENU, PŘESTUPOVÉ TVAROVKY, KRAJOVÉ TVAROVKY
- /PŘÍVOD VZDUCHU DO STŘEŠNÍHO TĚLESA BUDE ŘEŠEN TYPOVÝM DETAILEM A NÁSTAVAMI ŘÍMSOU/
- ŘÍMSY OBLOŽENÉ CEMENTOTŘÍSKOVÝMI DESKAMI TL. 20mm, KOMPLETNÍ SYSTÉM, VČETNĚ KOTVICHO MATERIÁLU NUTNO DODRŽET DILATAČNÍ SPÁRY DLE DOPORUČENÍ DODAVATELE SYSTÉMU.

±0,000= ÚROVEŇ ČISTÉ PODLAHY V PŘÍZEMÍ			
			
JK-STAVAPROJEKT, s.r.o.			
IČO : 2611779, DIČ : CZ 2611779			
Ing. Josef Kregl			
PALACKÉHO 106/II, TŘEBONĚ			
Investor :			
MĚSTO TÝN NAD VLTAVOU			
Stavební úpravy - DPS Týn nad Vltavou			
Střecha, lodžie			
Místo stavby :			
Týn nad Vltavou, Zámecké nádvoří č.p. 360			
Objekt :			
Obsah :			
DETAIL ŘÍMSY			
Zodpovědný projektant:			
Ing. Josef Kregl			
Autorizovaný inženýr pro pozemní stavby			
Projektant :			
Ing. Josef Kregl			
Vypracoval :			
Ing. Martin Karel			
Číslo zakázky :			
stupen PD :			
pro výběr zhotovitele			
datum :			
02.2013			
formát :			
3 x A4			
měřítko :			
1:10			
Číslo výkresu :			
20			