ŘEZ A-A - NOVÝ STAV
1:50

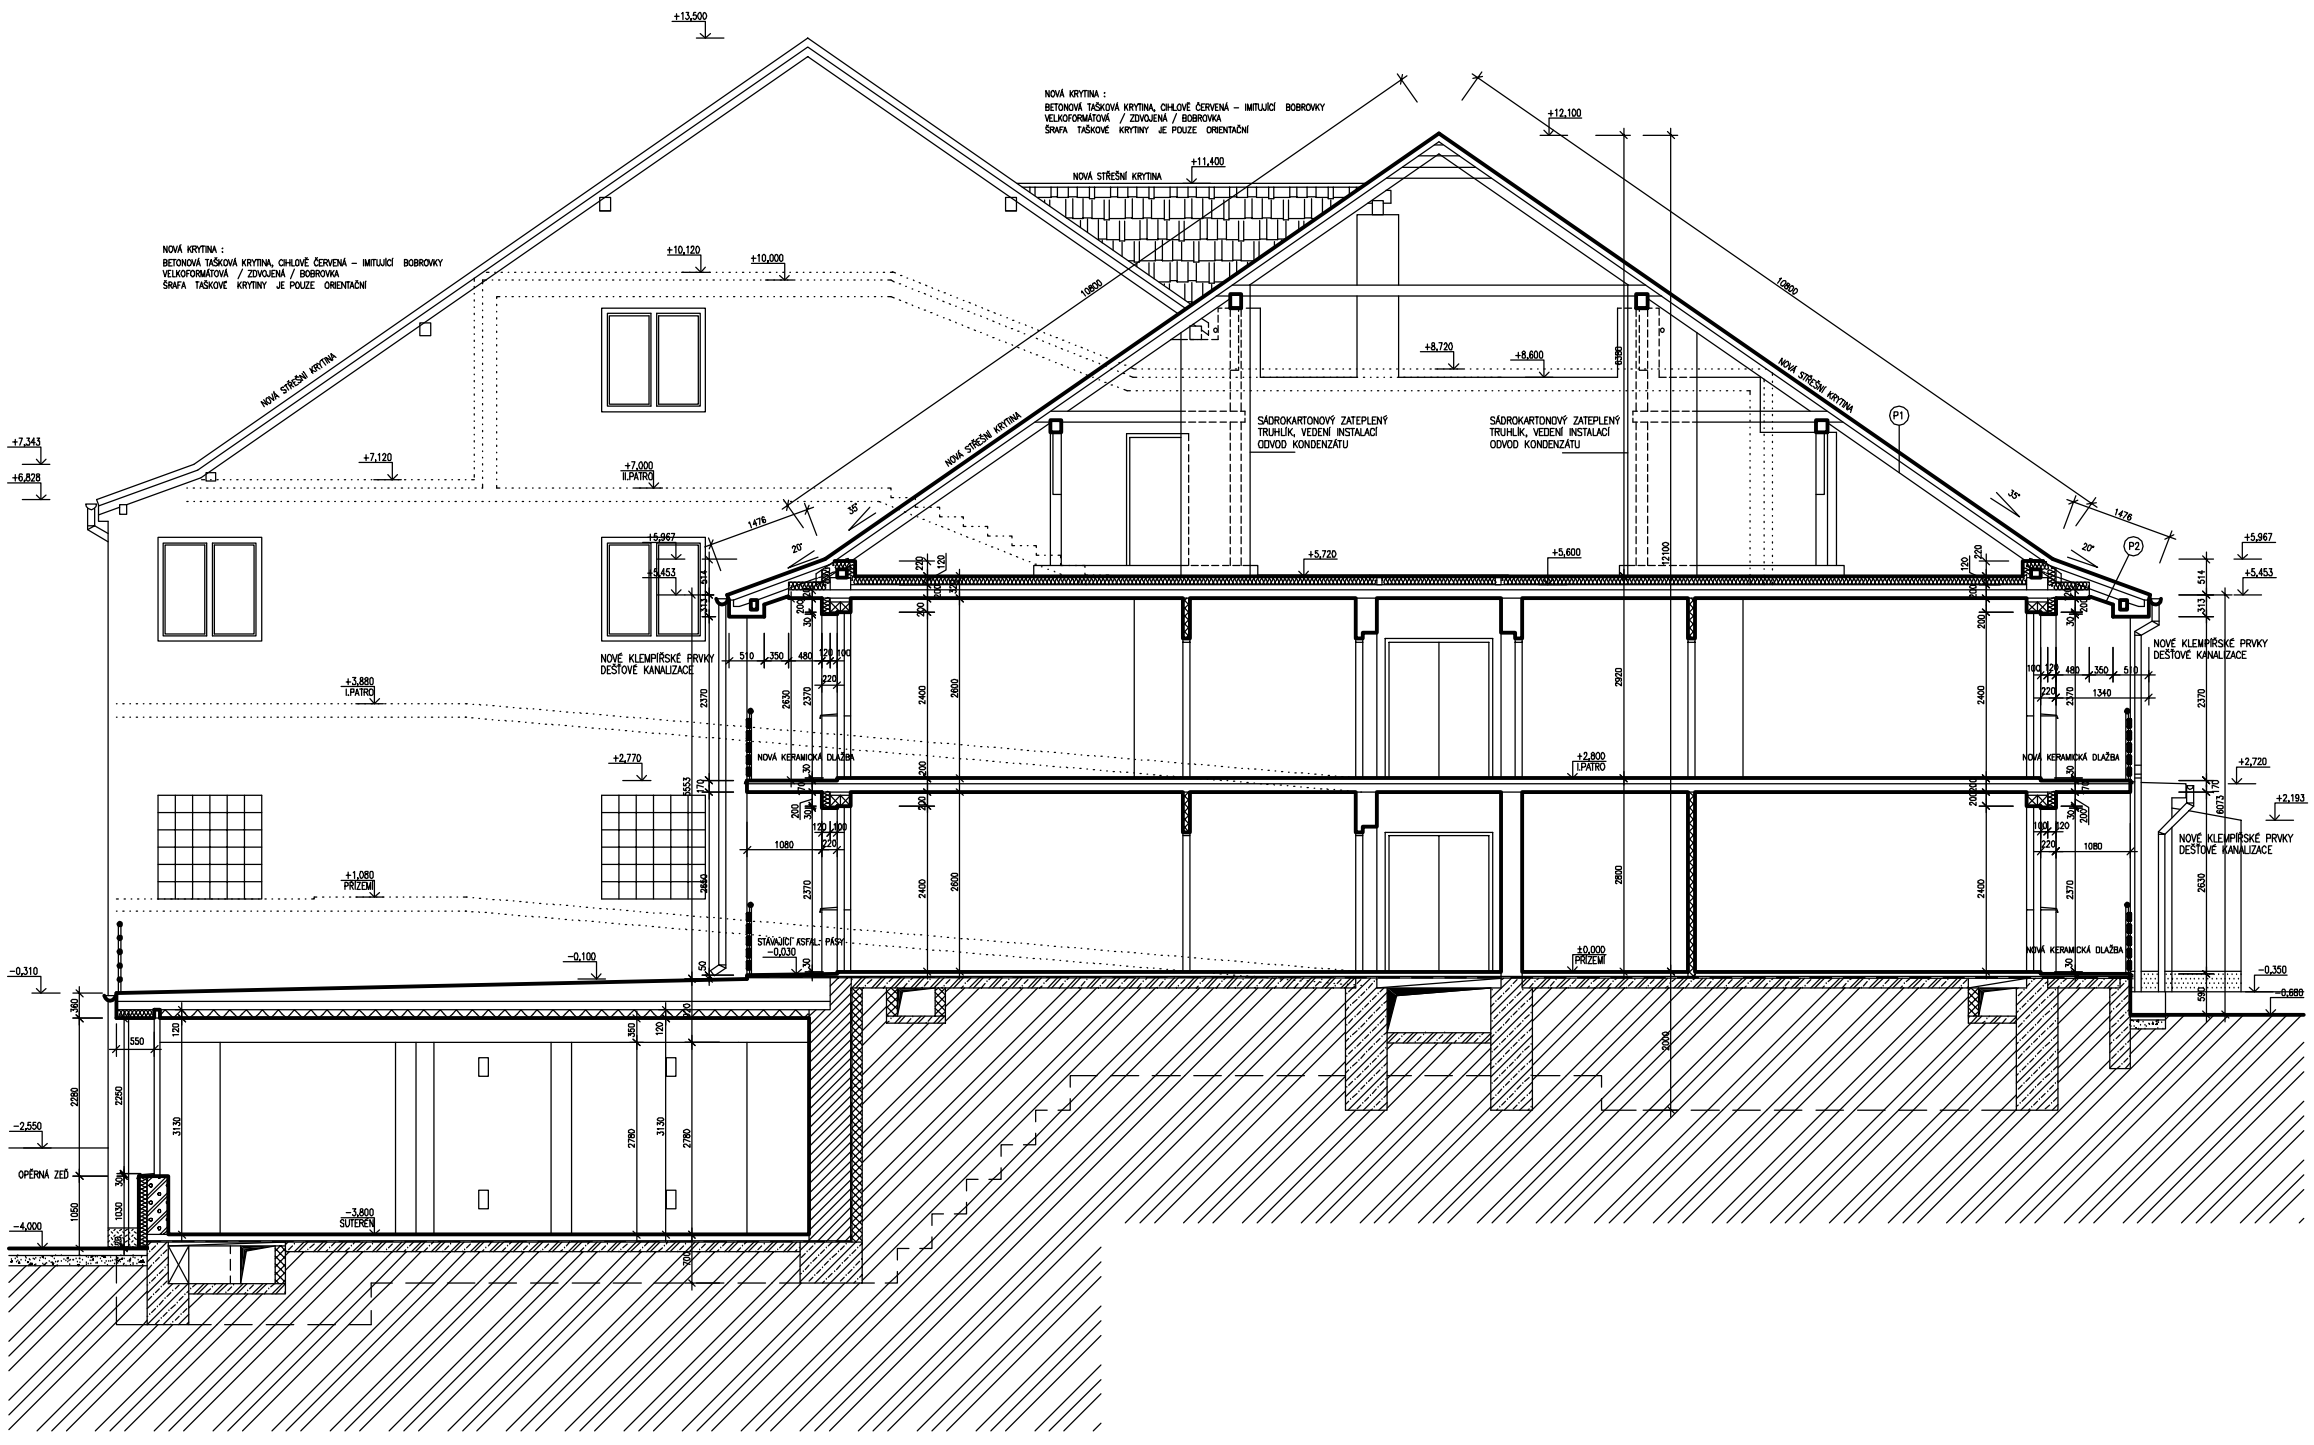

LEGENDA STÁVAJÍCÍCH MATERIÁLŮ:

- ZDIVO Z BLOKŮ CT-TÝN1, MC50
- ZDIVO Z CIHEL PÁLENÝCH PLNÝCH 290x140x65, CP100, MV4
- ZDIVO Z KŘEMELINOVÝCH TVÁRNIC
- ZDIVO Z CIHEL PÁLENÝCH PLNÝCH 290x140x65, CP100, MVC25
- ZDIVO PŘÍČEK Z DUTÝCH CIHEL CpD2, 290x140x65, MVC25
- STÁVAJÍCÍ BETONOVÉ ZÁKLADOVÉ PASY
- STÁVAJÍCÍ ŽELEZOBETON-PODKLADNÍ DEKSA
- ROSTLÝ TERÉN
- HYDROIZOLACE
- VNĚJŠÍ KONTAKTNÍ ZATEPLOVACÍ SYSTÉM TL. 120 MM-POLYSTYREN, OSTĚNÍ, NADPRAŽÍ A PARAPET TL. 30 MM, PROSTORY VSTUPŮ Z MINERÁLNÍ VLNY PŮDNÍ PROSTOR ZATEPLEN MINERÁLNÍ VLNOU
- VNITŘNÍ KONTAKTNÍ ZATEPLOVACÍ SYSTÉM TL. 120 MM-PĚNOVÉ SKLO

POZNÁMKA:

- V SOUBĚHU S UVEDENOU STAVEBNÍ ETAPOU ZATEPLENÍ OBJEKTU BUDE ŘEŠENA I STAVEBNÍ ETAPA , ZOHLEDŇUJÍCÍ PRÁCE SPOJENÉ S VÝMĚNOU KRYTINY , ÚPRAVOU A ZASTŘEŠENÍM LODŽIÍ ...ATD
- VZHLEDEM KE SKUTEČNOSTI , ŽE SE VZÁJEMNĚ UVEDENÉ STAVEBNÍ ETAPY PROLÍNAJÍ A NA SEBE NAVAZUJÍ , NUTNO POSOUDIT UVEDENÉ DOKUMENTACE SOUBĚŽNĚ .

POZNÁMKY:

- KOMPLETNÍ SYSTÉM BETONOVÉ TAŠKOVÉ KRYTINY BUDE ŘEŠIT TVAROVKY PRO OSAZENÍ HROMOSVODŮ, UMÍSTĚNÍ STŘEŠNÍCH TAŠEK PRO ODVOD VZDUCHU A U HŘEBENU, PROSTUPOVÉ TVAROVKY, KRAJOVÉ TVAROVKY,... /PŘÍVOD VZDUCHU DO STŘEŠNÍHO TĚLESA BUDE ŘEŠEN TYPOVÝM DETAILEM A NASAVÁNÍ RÁKOSU/
- VEŠKERÉ NOVÉ DEŠŤOVÉ SVODY BUDOU ZAOŠETŘENY DO STÁVAJÍCÍCH NAPOJOVACÍCH MÍST. NEBUDOU ZŘIZOVÁNY ŽÁDNÉ NOVÉ PŘÍPOJKY, POUZE BUDE NUTNO ZOHLEDNIT POLOHU SVODU A MÍSTO NAPOJENÍ NA LEŽATOU KANALIZACI .
- KLEMPÍŘSKÉ PRVKY BUDOU PROVEDENY V BARVENÉM POZINKU.
- SOUČÁSTÍ VNĚJŠÍ STŘEŠNÍ TAŠKOVÉ KRYTINY BUDE I DODÁVKA STŘEŠNÍCH LATÍ, KONTRA LATÍ A DIFUZNÍ FÓLIE V MÍSTECH SE SKLONEM 20° BUDE PROVEDENO CELOPLOŠNÉ PRKENNÉ BEDNĚNÍ A POJISTNÁ HI VHODNÉHO TYPU – LEPENKA.
- VEŠKERÉ DŘEVĚNÉ PRVKY KONSTRUKCE KROVU BUDOU OPATŘENY NÁTĚREM PROTI PLÍSNÍM, HOUBÁM A DŘEVOKAZNÉMU HMYZU.
- VEŠKERÉ OCELOVÉ PRVKY BUDOU OPATŘENY ANTIKOROZNÍM NÁTĚREM.
- BUDE PROVEDENA REKONSTRUKCE HROMOSVODU V ROZSAHU POŽADOVANÉHO INVESTOREM .
- DLAŽBY LODŽIÍ BUDOU PROVEDENY JAKO MRAZUVZDORNÉ

±0,000= ÚROVEŇ ČISTÉ PODLAHY V PŘÍZEMÍ

JK-STAVPROJEKT, s.r.o.
IČO : 28112779, DIČ : CZ 28112779
Ing. Josef Kregl
PALACKÉHO 106/II, TŘEBOŇ
tel: 602 414 723, 380 323 643
E-mail: kregl@tbn.cz
www.atelier-kregl.cz

Investor :	MĚSTO TÝN NAD VLTAVOU		
Akce :	**STAVEBNÍ ÚPRAVY - DPS TÝN NAD VLTAVOU STŘECHA, LODŽIE**	vyhlovena :	razítka autorizace :
Místo stavby :	TÝN NAD VLTAVOU, ZÁMECKÉ NÁDVOŘÍ č.p.360		
objekt:			
obsah :	ŘEZ A-A - NOVÝ STAV		
Zodpovědný projektant: **Ing. Josef Kregl** Autorizovaný inženýr pro pozemní stavby	Projektant : Ing. Josef Kregl	Vypracoval : Ing. Martin Karel	
číslo zakázky :	stupeň PD : pro výběr zhotovitele	datum : 02.2013	formát : 10 x A4	měřítko : 1:50	číslo výkresu : 18

PDF vytvořeno zkušební verzí pdfFactory Pro www.fineprint.cz