POHLED ZÁPADNÍ - NOVÝ STAV
1:100

POHLED SEVERNÍ - NOVÝ STAV
1:100

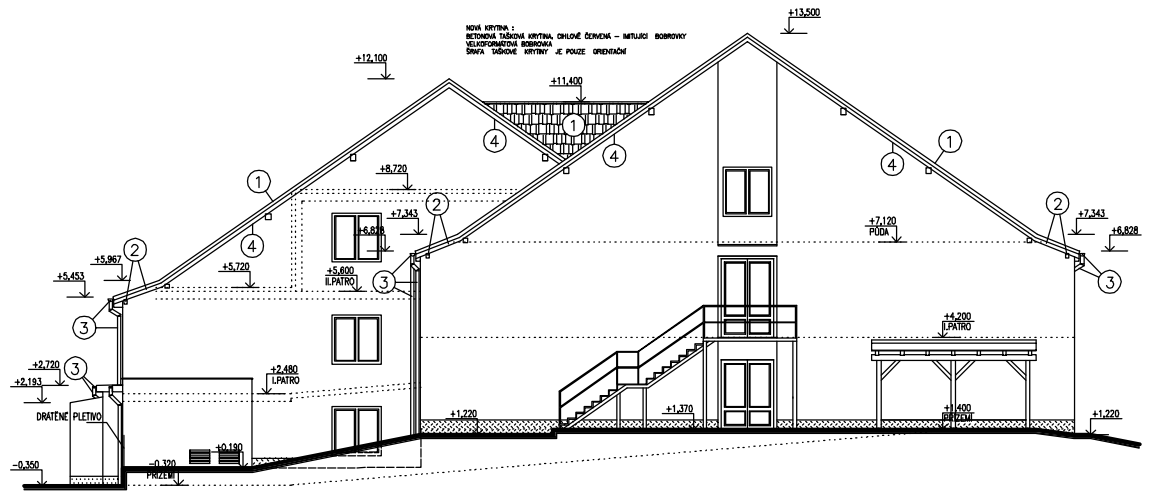

POHLED VÝCHODNÍ - NOVÝ STAV
1:100

POHLED JIŽNÍ - NOVÝ STAV
1:100

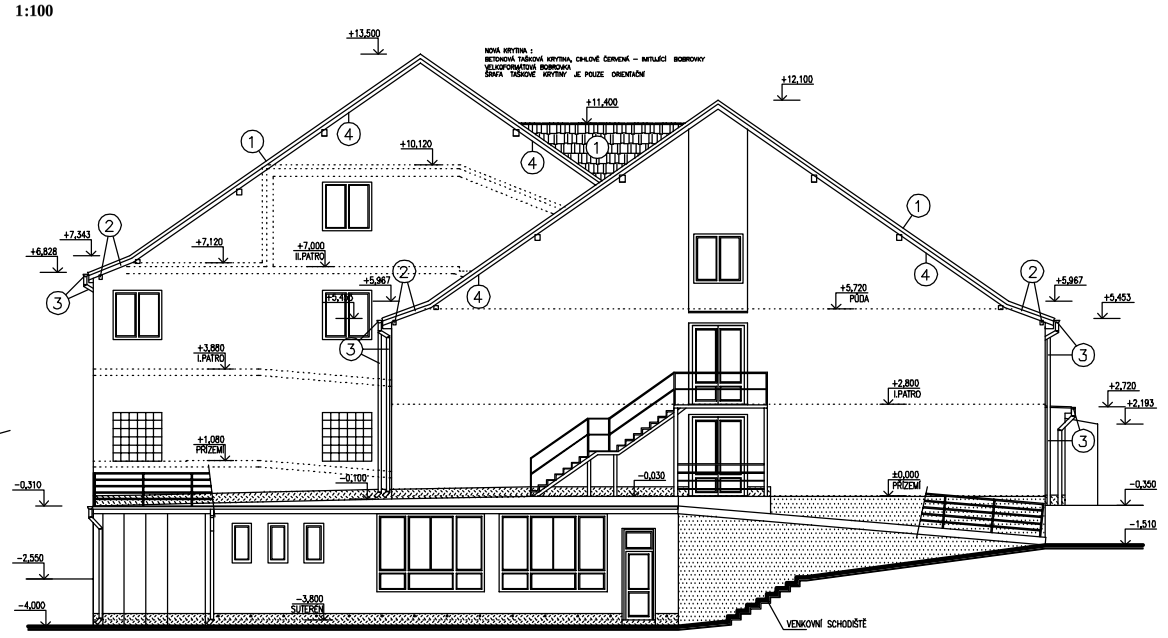

LEGENDA:

1. BETONOVÁ TAŠKOVÁ KRYTINA, CIHLOVĚ ČERVENÁ – IMITUJÍCÍ BOBROVKY
   VELKOFORMÁTOVÁ BOBROVKA / např. systém Bramac Reviva /
2. NOVÉ DŘEVĚNÉ PRVKY KONSTRUKCE KROVU
3. KLEMPÍŘSKÉ PRVKY, BARVENÝ barvený pozink. / ÚŽLABÍ, ŽLABY, SVODY, KOLENÁ,... / KOMPLETNÍ SYSTÉM SE VŠEMI DOPLŇKY
4. STŘEŠNÍ ŘÍMSA – OBALENO CEMENTOTŘÍSKOVÝMI DESKAMI, POHLEDOVĚ KOTVENO DO DŘEVĚNÉHO KŘÍŽNÉHO ROSTU

– V SOUBĚHU S UVEDENOU STAVEBNÍ ETAPOU ZATEPLENÍ OBJEKTU BUDE ŘEŠENA I STAVEBNÍ ETAPA , ZOHLEDŇUJÍCÍ PRÁCE SPOJENÉ S VÝMĚNOU KRYTINY , ÚPRAVOU A ZASTŘEŠENÍM LODŽIÍ ...ATD .
– VZHLEDEM KE SKUTEČNOSTI , ŽE SE VZÁJEMNĚ UVEDENÉ STAVEBNÍ ETAPY PROLÍNAJÍ A NA SEBE NAVAZUJÍ , NUTNO POSOUDIT UVEDENÉ DOKUMENTACE SOUBĚŽNĚ .

POZNÁMKA : PŘESNÁ DISPOZICE NEBUDE PLÁNOVANÝM ZÁSAHEM DOTČENA A JE PŘEVZATA Z PODKLADŮ INVESTORA .

±0,000= ÚROVEŇ ČISTÉ PODLAHY V PŘÍZEMÍ

JK-STAVPROJEKT, s.r.o. IČO : 26112779, DIČ : CZ 26112779	Ing. Josef Kregl PALACKÉHO 106/II, TŘEBOŇ	tel: 602 414 725, 380 322 603 E-mail: kregl@tbn.cz	
Investor : MĚSTO TÝN NAD VLTAVOU		www.atelier-kregl.cz	
Akce : **STAVEBNÍ ÚPRAVY - DPS TÝN NAD VLTAVOU STŘECHA, LODŽIE**		vyhotovena :	razítko autorizace :
Místo stavby : TÝN NAD VLTAVOU, ZÁMECKÉ NÁDVOŘÍ č.p. 360			
objekt:			
obsah : POHLEDY - NOVÝ STAV			
Zodpovědný projektant: **Ing. Josef Kregl** Autorizovaný inženýr pro pozemní stavby	Projektant : Ing. Josef Kregl	Vypracoval : Ing. Martin Karel	
Číslo zakázky :	stupeň PD : pro výběr zhotovitele	datum : 02.2013	formát : 10 x A4 / měřítko : 1:100 / Číslo výkresu : 19

PDF vytvořeno zkušební verzí pdfFactory Pro www.fineprint.cz