PŮDORYS SUTERÉNU - NOVÝ STAV
1:50

OBECNÉ : SOKL 1.PP MIN. 0,5 M ŘEŠEN Z EXTRUDOVANÉHO PP + MARMOLIT
SOKL TERASY V 1.NP MIN. 0,5 M ŘEŠEN Z EXTRUDOVANÉHO PP + MARMOLIT
SOKL LODŽIÍ MIN. 0,15 M ŘEŠEN Z EXTRUDOVANÉHO PP + MARMOLIT

POZNÁMKA:

– V SOUBĚHU S UVEDENOU STAVEBNÍ ETAPOU ZATEPLENÍ OBJEKTU BUDE ŘEŠENA I STAVEBNÍ ETAPA , ZOHLEDŇUJÍCÍ PRÁCE SPOJENÉ S VÝMĚNOU KRYTINY , OPRAVOU A ZASTŘEŠENÍM LODŽIÍ ....ATD .
– VZHLEDEM KE SKUTEČNOSTI , ŽE SE VZÁJEMNĚ UVEDENÉ STAVEBNÍ ETAPY PROLÍNAJÍ A NA SEBE NAVAZUJÍ , NUTNO POSOUDIT UVEDENÉ DOKUMENTACE SOUBĚŽNĚ .

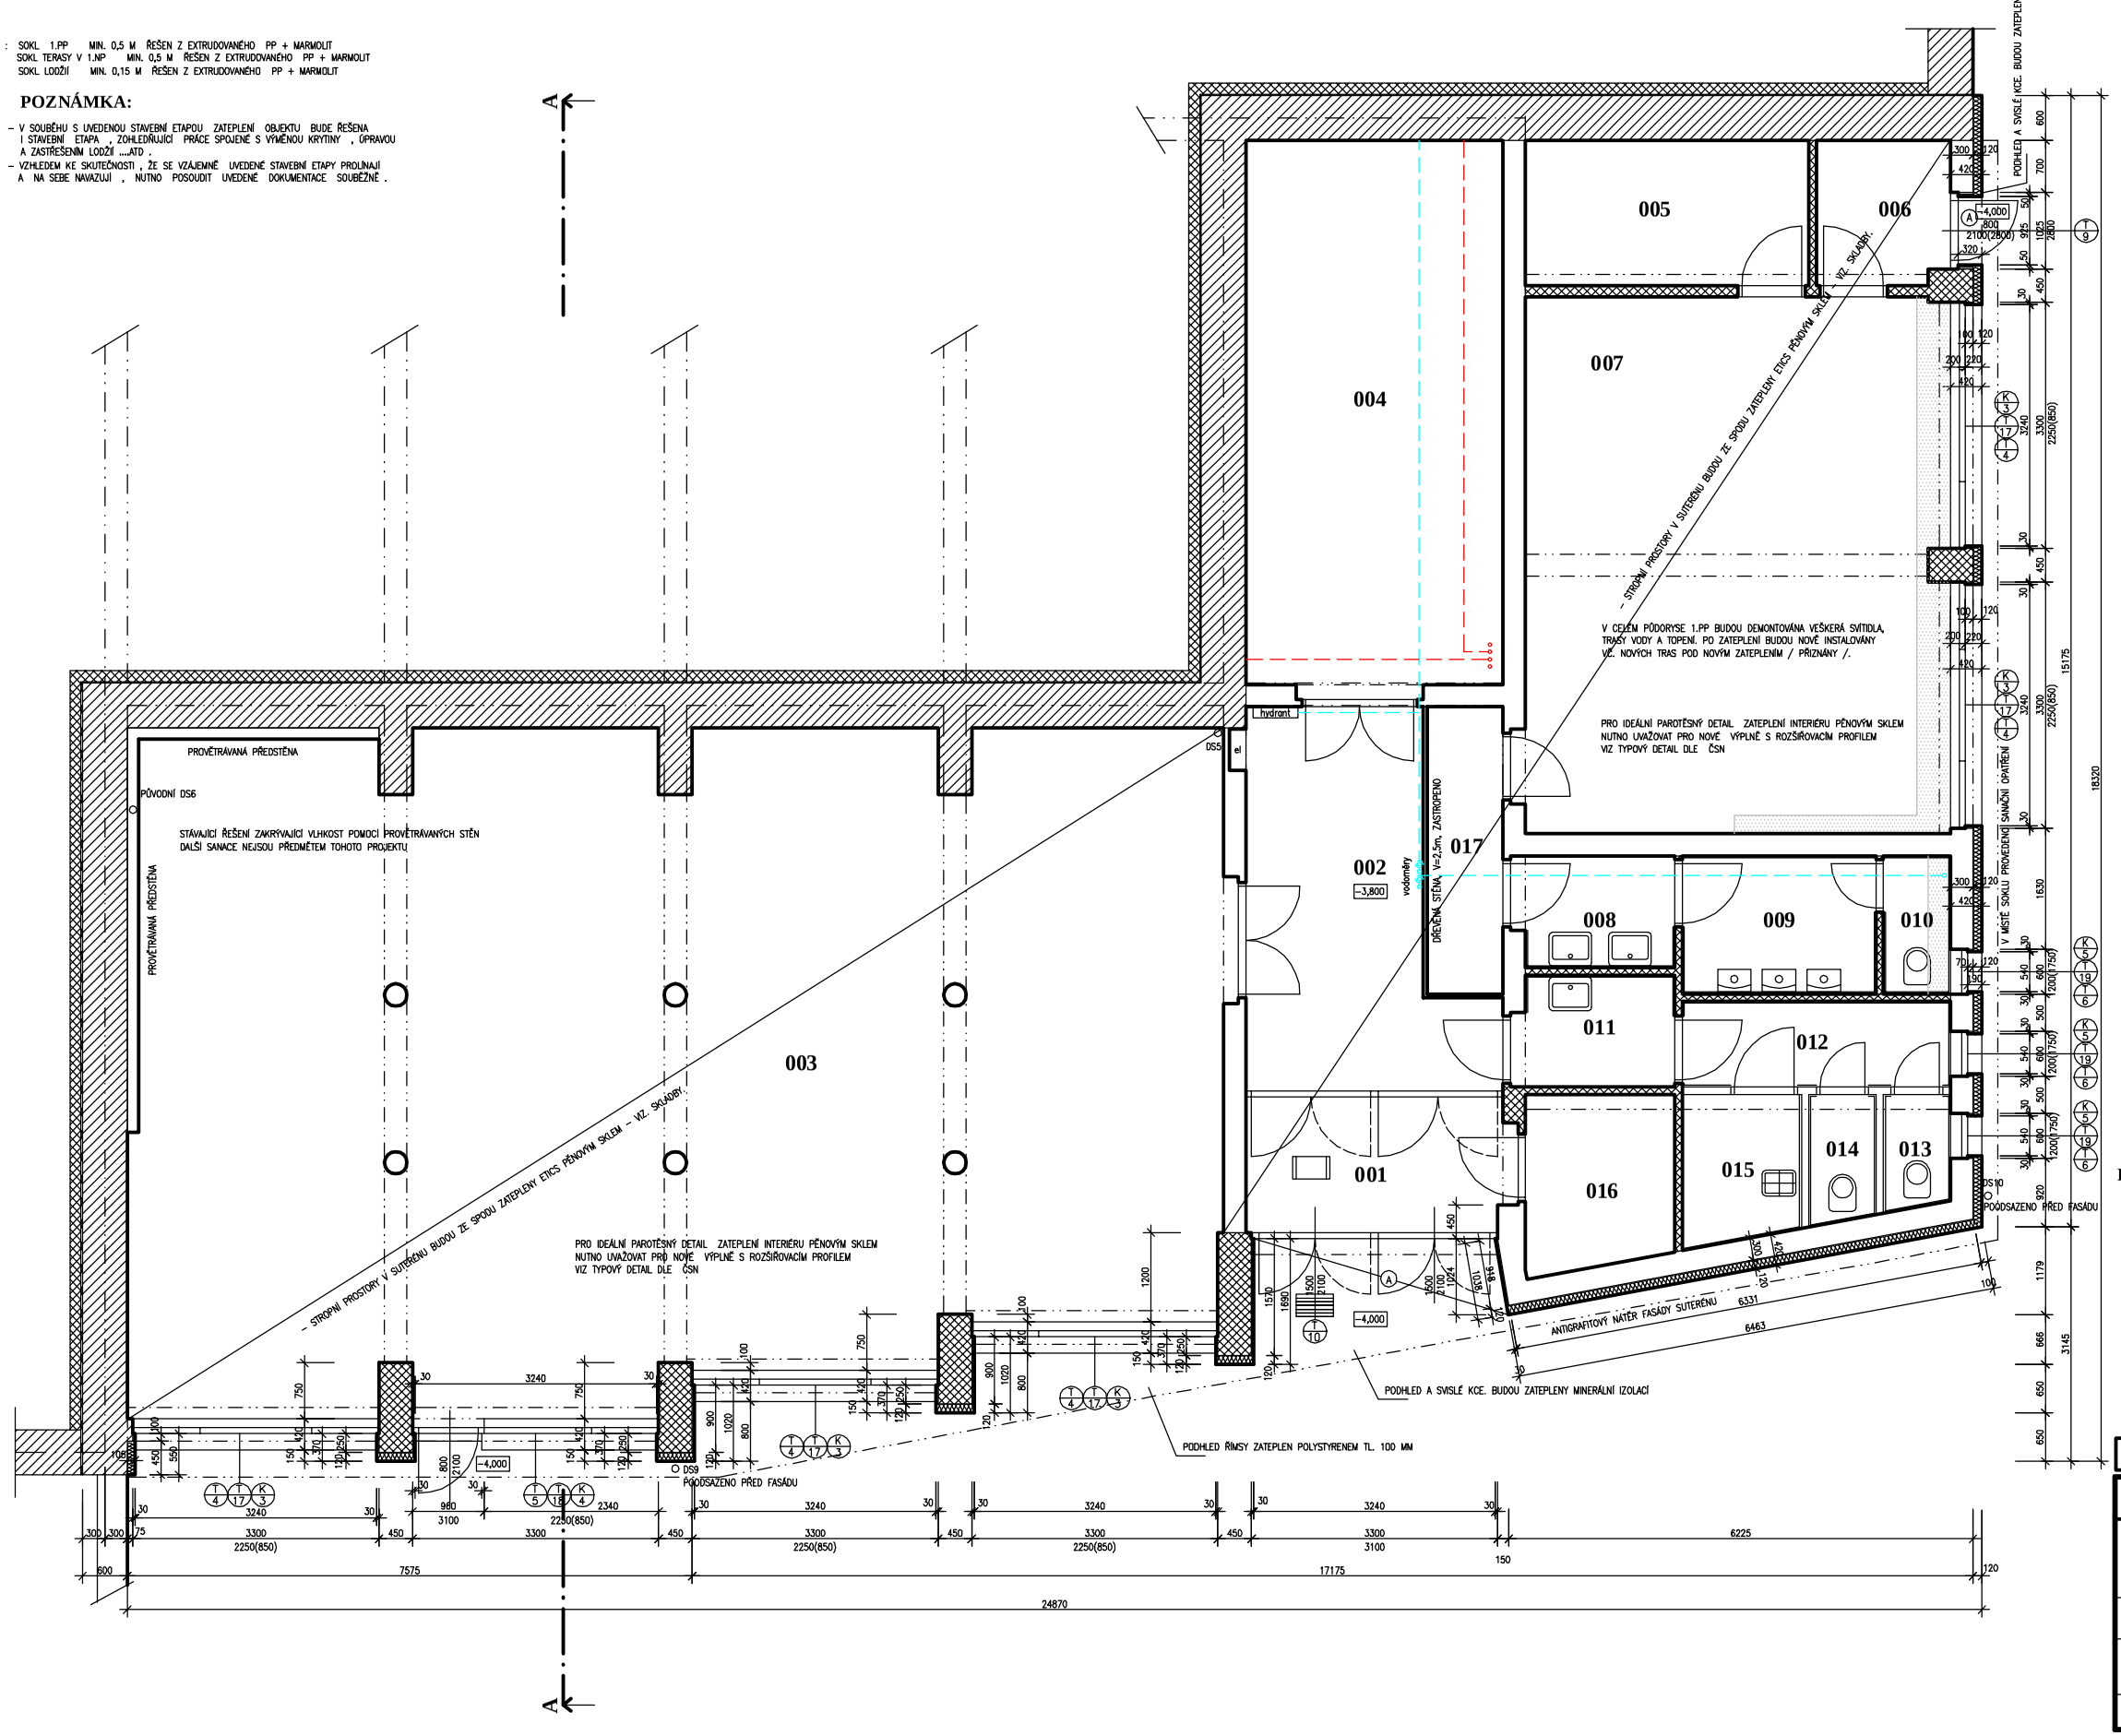

TABULKA MÍSTNOSTÍ					
Č.M.	ÚČEL MÍSTNOSTI	PLOCHA m²	PODLAHA	STĚNY	POZNÁMKY
001	ZÁDVEŘÍ	6,76	MRAMOREX	ŠTUK.OMÍTKA	KER.SOKLÍK 100MM
002	CHODBA	13,91	MRAMOREX	DTTO	
003	SEKOND HAND	126,51	PVC	DTTO	
004	SKLAD	25,70	PVC	DTTO	
005	SKLAD	7,60	PVC	DTTO	
006	ZÁDVEŘÍ	3,53	KERAM. DLAŽBA	DTTO	KER.SOKLÍK 100MM
007	KADEŘNICTVÍ	41,39	PVC	DTTO	
008	UMÝVÁRNA	3,30	KERAM. DLAŽBA	KER.OBKLAD 1500MM	
009	PISOÁRY	6,24	KERAM. DLAŽBA	DTTO	
010	WC	1,67	KERAM. DLAŽBA	DTTO	
011	UMÝVÁRNA	3,30	KERAM. DLAŽBA	DTTO	
012	PŘEDSÍŇ WC	4,14	KERAM. DLAŽBA	DTTO	KER.SOKLÍK 100MM
013	ÚKLIDOVÁ KOMORA	1,28	KERAM. DLAŽBA	KER.OBKLAD 1500MM	
014	WC	1,46	KERAM. DLAŽBA	DTTO	
015	ÚKLID	3,04	KERAM. DLAŽBA	DTTO	
016	POKLADNA	4,42	PVC	ŠTUK.OMÍTKA	
017	CHODBA	13,91	MRAMOREX	DTTO	

LEGENDA STÁVAJÍCÍCH MATERIÁLŮ:

- ZDIVO Z BLOKŮ CT–TÝN1, MC50
- ZDIVO Z CIHEL PÁLENÝCH PLNÝCH 290x140x65, CP100, MV4
- ZDIVO Z CIHEL PÁLENÝCH PLNÝCH 290x140x65, CP100, MVC25
- ZDIVO PŘÍČEK Z DUTÝCH CIHEL CpD2, 290x140x65, MVC25//PŘIZDÍVKA Z CIHEL PLNÝCH, MC100
- VODOVOD
- TOPENÍ

LEGENDA NOVÝCH MATERIÁLŮ:

- VNĚJŠÍ KONTAKTNÍ ZATEPLOVACÍ SYSTÉM TL. 120 MM–POLYSTYREN, OSTĚNÍ, NADPRAŽÍ A PARAPET TL. 30 MM
- PŮVODNÍ VLHKÉ OMÍTKY ODSTRANĚNY, NOVÉ VÁPENOCEMENTOVÉ OMÍTKY, MALBA BÍLÁ tato problematika zřejmě souvisí se skladbou původní ploché střechy
- (A) ZATEPLENÍ PROSTORU VSTUPU, VŠETNĚ CELÉ STĚNY NAD VSTUPEM Z MINERÁLNÍ VLNY

POZNÁMKA:

– VNITŘNÍ DISPOZICE NEBUDE PLÁNOVANÝM ZÁSAHEM DOTČENA A JE PŘEVZATA Z PODKLADŮ INVESTORA.
– BUDE PROVEDENA VÝMALBA CELÉ STĚNY, KDE BUDOU MĚNĚNY VÝPLNĚ OTVORŮ.
– OPRAVA BALKÓNŮ A DEŠŤOVÝCH SVODŮ – VIZ SAMOSTATNÝ VÝKAZ VÝMĚR
– BUDOU ODSTRANĚNY VEŠKERÉ S PODKLADEM NESOUDRŽNÉ VNĚJŠÍ OMÍTKY A PŘED SAMOTNÝM ZATEPLOVÁNÍM TYTO PLOCHY VYSPRAVENY.
– FASÁDA BUDE PŘED ZATEPLENÍM OČIŠTĚNA TLAKOVOU VODOU A NAPENETROVÁNA.
– V PŘÍPADĚ VENKOVNÍCH BOČNÍCH OCELOVÝCH SCHODIŠŤ ODSAZENÝCH 80 MM OD FASÁDY BUDE CELÁ KONSTRUKCE OŘÍZNUTA A PODOSAZENA O TL. ZATEPLOVACÍHO SYSTÉMU. PODROBNĚ ŘEŠENO VÝROBNÍ DOKUMENTACÍ.
– PŘED ZAPOČETÍM VÝROBY VÝPLNÍ OTVORŮ, KLEMPÍŘSKÝCH PRVKŮ JE NUTNÉ VÝROBNÍ ROZMĚRY OVĚŘIT PŘÍMO NA STAVBĚ.
– STÁVAJÍCÍ VĚTRACÍ MŘÍŽKY VE FASÁDĚ BUDOU ZACHOVÁNY A OPATŘENY NOVOU KRYCÍ ZÁLUZÍ PODOSAZENOU O TLOUŠŤKU ZATEPLOVACÍHO SYSTÉMU.
– VENKOVNÍ KONSTRUKCE (VENKOVNÍ ZÁBRADLÍ, SCHODIŠTĚ) BUDOU OČIŠTĚNY A ODMAŠTĚNY. NA ZÁVĚR BUDOU OPATŘENY NOVÝM NÁTĚREM V POŽADOVANÉM ODSTÍNU.
– STÁVAJÍCÍ OKAPOVÝ CHODNÍČEK Z BETONOVÝCH DLAŽDIC V MÍSTECH NEZPEVNĚNÝCH PLOCH BUDE NOVĚ PŘESPÁDOVÁN OD OBJEKTU. CHYBĚJÍCÍ NEBO POŠKOZENÉ PRVKY BUDOU NAHRAZENY NOVÝM.
– STROPNÍ PROSTORY V SUTERÉNU BUDOU ZE SPODU ZATEPLENY ETICS PĚNOVÝM SKLEM – VIZ. SKLADBY.
– PROSTORY VSTUPŮ BUDOU ZATEPLENY ETICS Z MINERÁLNÍ VLNY, FASÁDA Z PĚNOVÉHO POLYSTYRENU, SOKL Z EXTRUDOVANÉHO POLYSTYRENU.
– U KAŽDÉ LODŽIE BUDE PROVEDEN SOKL v=0,15 V PROVEDENÍ ŠLECHTĚNÉ OMÍTKY Z DRCENÝCH MRAMOR. GRANULÁTŮ.
– VEŠKERÉ PRVKY NA FASÁDĚ BUDOU DEMONTOVÁNY A PO OSAZENÍ OPĚT NAVRÁCENY NA PŮVODNÍ MÍSTO. /ČIDLO REGULACE, VENKOVNÍ OSVĚTLENÍ/
– FASÁDA CELÉHO SUTERÉNU BUDE OPATŘENA FINÁLNÍM ANTIGRAFITOVÝM NÁTĚREM.

±0,000= ÚROVEŇ ČISTÉ PODLAHY V PŘÍZEMÍ

JK-STAVPROJEKT, s.r.o.
IČO : 26112779, DIČ : CZ 26112779
Ing.Josef Kregl
PALACKÉHO 106/II , TŘEBOŇ
tel: 602 414 723, 389 822 663
E-mail: kregl@ftm.cz
www.atelier-kregl.cz

Investor :	MĚSTO TÝN NAD VLTAVOU	vyhotoveno :	razítko autorizace :
Akce :	STAVEBNÍ ÚPRAVY - DPS TÝN NAD VLTAVOU ZATEPLENÍ OBJEKTU		
Místo stavby :	TÝN NAD VLTAVOU, ZÁMECKÉ NÁDVOŘÍ č.p. 360		
objekt:			
obsah :	PŮDORYS SUTERÉNU - NOVÝ STAV		

Zodpovědný projektant:	Projektant :	Vypracoval :		
Ing. Josef Kregl Autorizovaný inženýr pro pozemní stavby	Ing. Josef Kregl	Ing. Martin Karel		
číslo zakázky :	stupeň PD : pro výběr zhotovitele	datum : 02.2013	formát : 8 x A4	měřítko : 1:50	číslo výkresu : 13

PDF vytvořeno zkušební verzí pdfFactory Pro www.fineprint.cz