POHLED ZÁPADNÍ - NOVÝ STAV
1:100

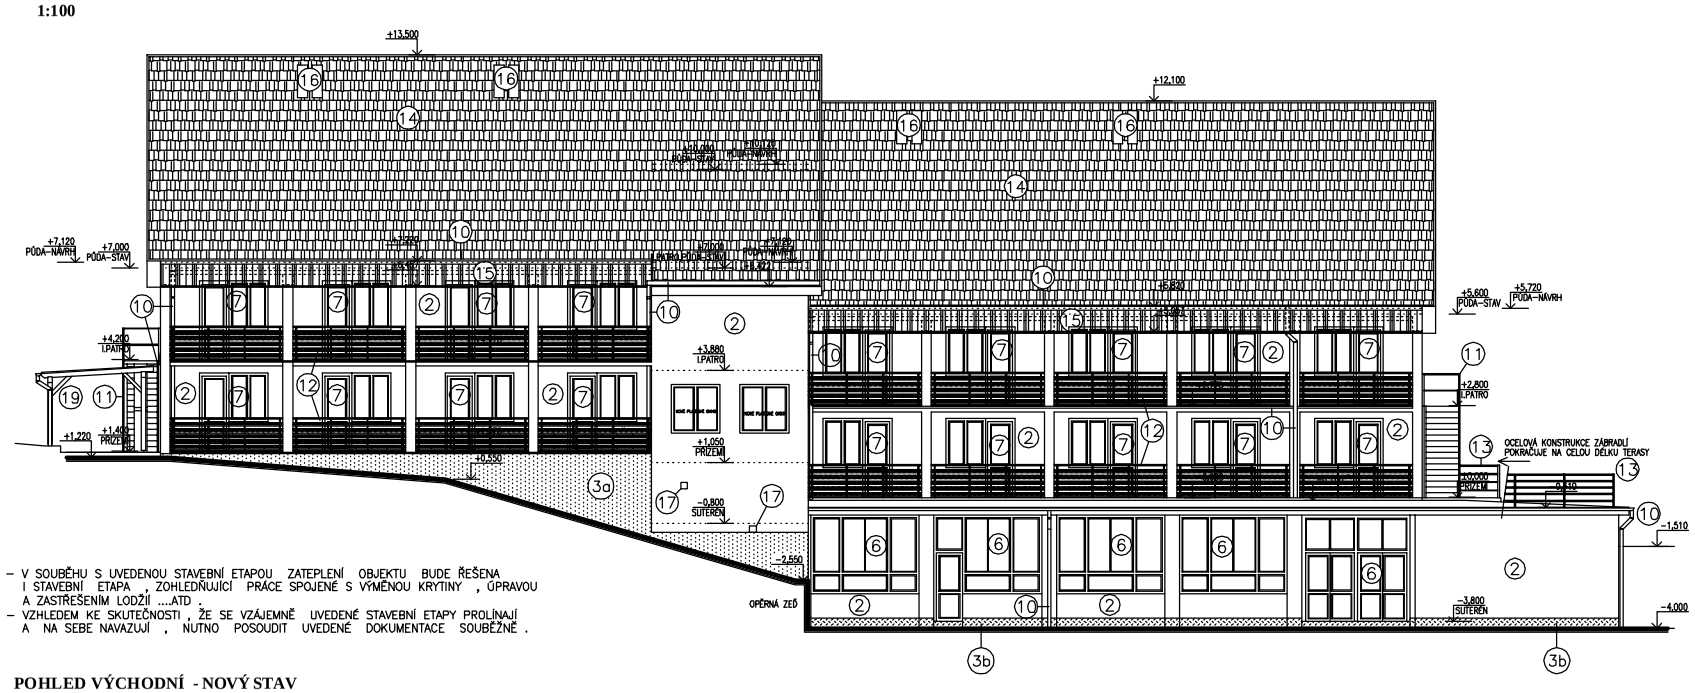

- V SOUBĚHU S UVEDENOU STAVEBNÍ ETAPOU ZATEPLENÍ OBJEKTU BUDE ŘEŠENA I STAVEBNÍ ETAPA , ZOHLEDŇUJÍCÍ PRÁCE SPOJENÉ S VÝMĚNOU KRYTINY , ÚPRAVOU A ZASTŘEŠENÍM LODŽIÍ ....ATD ,
- VZHLEDEM KE SKUTEČNOSTI , ŽE SE VZÁJEMNĚ UVEDENÉ STAVEBNÍ ETAPY PROLÍNAJÍ A NA SEBE NAVAZUJÍ , NUTNO POSOUDIT UVEDENÉ DOKUMENTACE SOUBĚŽNĚ .

POHLED SEVERNÍ - NOVÝ STAV
1:100

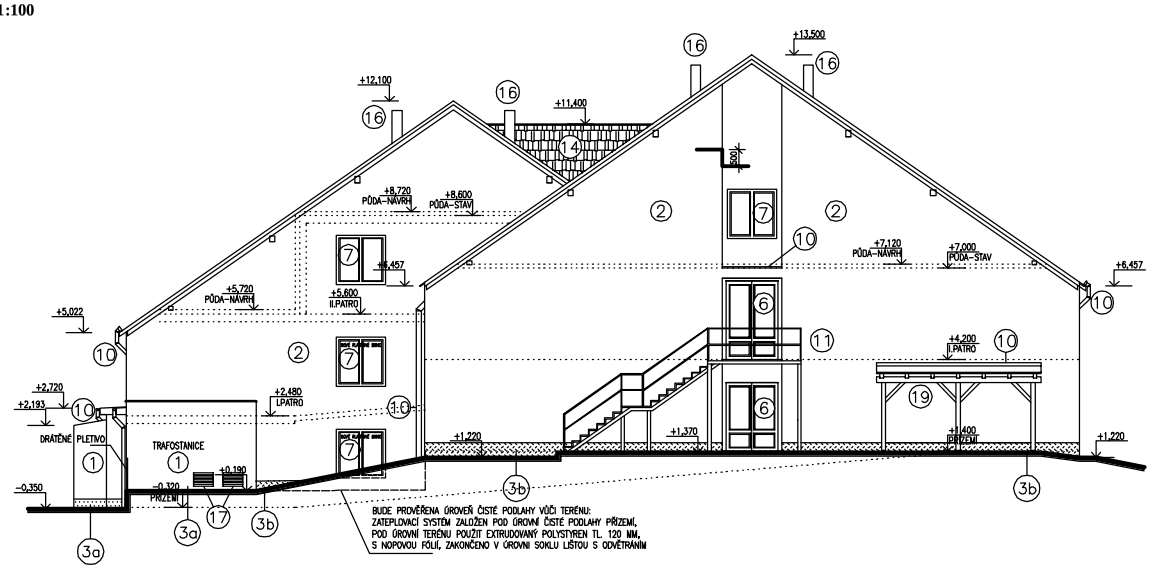

POHLED VÝCHODNÍ - NOVÝ STAV
1:100

POHLED JIŽNÍ - NOVÝ STAV
1:100

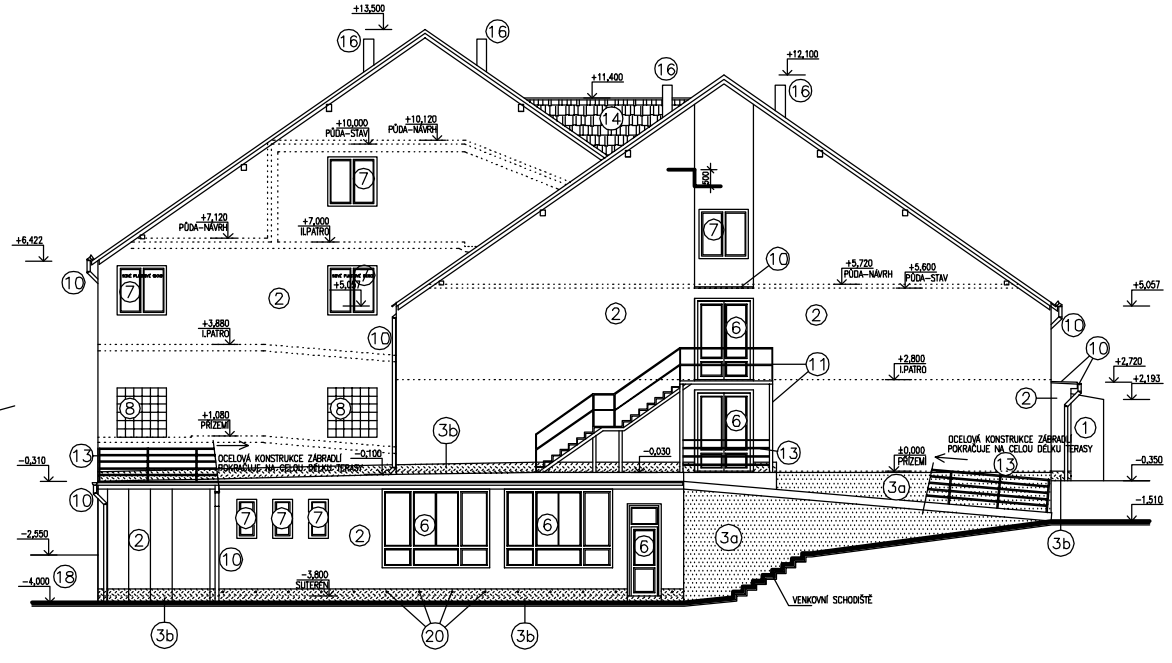

LEGENDA:

1. STÁVAJÍCÍ NAVAZUJÍCÍ OBJEKT TRAFOSTANICE / NENÍ SOUČÁSTÍ PD /
2. SYSTÉMOVÁ TENKOVRSTVÁ OMÍTKA ZATEPLOVACÍHO SYSTÉMU PROBARVENÁ DO POŽADOVANÝCH ODSTÍNŮ, SILIKÁTOVÁ fr.2 mm
3a. SOKL V PROVEDENÍ ŠLECHTĚNÉ OMÍTKY Z DRCENÝCH MRAMOR. GRANULÁTŮ BAREVNĚ ODLIŠENÍ OMÍTKOVINY–NEZATEPLOVANÁ ČÁST
3b. SOKL V PROVEDENÍ ŠLECHTĚNÉ OMÍTKY Z DRCENÝCH MRAMOR. GRANULÁTŮ BAREVNĚ ODLIŠENÍ OMÍTKOVINY–ZATEPLOVANÁ ČÁST
4. HLAVNÍ VCHODOVÉ DVOUKŘÍDLÉ DVEŘE PLNÉ S NADSVĚTLÍKEM–NÁVRH DŘEVĚNÉ
5. VCHODOVÉ DVOUKŘÍDLÉ DVEŘE PLNÉ S NADSVĚTLÍKEM–NÁVRH DŘEVĚNÉ
6. HLINÍKOVÉ KONSTRUKCE OKEN A DVEŘÍ, ZASKLENO ČIRÝM SKLEM NOVÉ PARAPETY Z HLINÍKOVÉHO PLECHU
7. PLASTOVÁ OKNA A BALKÓNOVÁ SOUSTAVA, ZASKLENO ČIRÝM SKLEM NOVÉ PARAPETY Z barveného pozink. PLECHU
8. STÁVAJÍCÍ SKLOBETONOVÉ TVÁRNICE NOVÉ PARAPETY Z barveného pozink. PLECHU
9. STÁVAJÍCÍ PLECHOVÉ DVEŘE OBJEKTU TRAFOSTANICE / NENÍ SOUČÁSTÍ PD /
10. STÁVAJÍCÍ KLEMPÍŘSKÉ PRVKY – barvený pozinkOVANÝ PLECH / DEŠŤOVÉ SVODY PODOBNÉ S TL. ZATEPLOVACÍHO SYSTÉMU UKONČOVACÍ LIŠTA LODŽIÍ NAHRAZENA ZA NOVOU /viz etapa II
11. STÁVAJÍCÍ OCELOVÁ KONSTRUKCE BOČNÍCH SCHODIŠŤ+ZÁBRADLÍ, CELÁ KONSTRUKCE POODSAZENA O TL. ZATEPLOVACÍHO SYSTÉMU OČIŠTĚNO, ODMAŠTĚNO, NOVÝ NÁTĚR V POŽADOVANÉM ODSTÍNU PODROBNĚ ŘEŠENO VÝROBNÍ DOKUMENTACÍ DODAVATELE
12. STÁVAJÍCÍ KONSTRUKCE ZÁBRADLÍ LODŽIÍ, KOMBINACE OCELI A DŘEVA, DEMENTOVÁNO, OČIŠTĚNO, ODMAŠTĚNO, NOVÝ NÁTĚR V POŽADOVANÉM ODSTÍNU PO OPRAVĚ OSAZENY DO PŮVODNÍCH POZIC
13. STÁVAJÍCÍ OCELOVÁ KONSTRUKCE ZÁBRADLÍ TERASY, OČIŠTĚNO, ODMAŠTĚNO, NOVÝ NÁTĚR V POŽADOVANÉM ODSTÍNU / PŘEKONTROLOVÁNY HYDROIZOLAČNÍ SPOJE SLOUPKŮ SE STŘEŠNÍ KCÍ. /
14. STÁVAJÍCÍ STŘEŠNÍ TAŠKOVÁ KRYTINA – viz etapa II
15. STÁVAJÍCÍ ČÁSTEČNÉ ZASTŘEŠENÍ LODŽIÍ Z VLNITÝCH POLYKARBONÁTOVÝCH DESEK, NOVÉ ŘEŠENÍ – VIZ ETAPA II
16. STÁVAJÍCÍ KOMÍNOVÉ VÝUSTKY / VZT, KANALIZACE / NOVÉ ŘEŠENÍ – VIZ ETAPA II
17. VĚTRACÍ ŽALUZIE /TRAFOSTANICE BEZE ZMĚNY/
18. STÁVAJÍCÍ OPĚRNÁ ZEĎ
19. DŘEVĚNÁ PERGOLA, STAV BEZE ZMĚNY
20. ODVĚTRÁNÍ SOKLU ø40 mm, KRYTO PLASTOVOU MŘÍŽKOU, 14ks

POZNÁMKA:

- VNITŘNÍ DISPOZICE NEBUDE PLÁNOVÁNÍM ZÁSAHEM DOTČENA A JE PŘEVZATA Z PODKLADŮ INVESTORA.
- BUDE PROVEDENA VÝMALBA CELÉ STĚNY, KDE BUDOU MĚNĚNY VYPLNĚ OTVORŮ.
- OPRAVA BALKÓNŮ A DEŠŤOVÝCH SVODŮ – VIZ SAMOSTATNÝ VÝKAZ VÝMĚN
- BUDOU ODSTRANĚNY VEŠKERÉ S PODKLADEM NESOUDRŽNÉ VNĚJŠÍ OMÍTKY A PŘED SAMOTNÝM ZATEPLOVÁNÍM TYTO PLOCHY VYSPRAVENY.
- FASÁDA BUDE PŘED ZATEPLENÍM OČIŠTĚNA TLAKOVOU VODOU A NAPENETROVÁNA.
- V PŘÍPADĚ VENKOVNÍCH BOČNÍCH OCELOVÝCH SCHODIŠŤ ODSAZENÝCH 80 MM OD FASÁDY. BUDE CELÁ KONSTRUKCE ODŘÍZNUTA A PODOSAZENA O TL. ZATEPLOVACÍHO SYSTÉMU. PODROBNĚ ŘEŠENO VÝROBNÍ DOKUMENTACÍ.
- PŘED ZAPOČETÍM VÝROBY VÝPLNÍ OTVORŮ, KLEMPÍŘSKÝCH PRVKŮ JE NUTNÉ VÝROBNÍ ROZMĚRY OVĚŘIT PŘÍMO NA STAVBĚ.
- STÁVAJÍCÍ VĚTRACÍ MŘÍŽKY VE FASÁDĚ BUDOU ZACHOVÁNY A OPATŘENY NOVOU KRYCÍ ŽALUZÍ PODOSAZENOU O TLOUŠŤKU ZATEPLOVACÍHO SYSTÉMU.
- VENKOVNÍ KONSTRUKCE (VENKOVNÍ ZÁBRADLÍ, SCHODIŠTĚ) BUDOU OČIŠTĚNY A ODMAŠTĚNY. NA ZÁVĚR BUDOU OPATŘENY NOVÝM NÁTĚREM V POŽADOVANÉM ODSTÍNU.
- STÁVAJÍCÍ OKAPOVÝ CHODNÍČEK Z BETONOVÝCH DLAŽDIC V MÍSTECH NEZPEVNĚNÝCH PLOCH BUDE NOVĚ PŘESPÁDOVÁN OD OBJEKTU. OPRAVĚJÍCÍ NEBO PODKLADNÍ PRVKY BUDOU NAHRAZENY NOVÝMI.
- STROPNÍ PROSTORY V SUTERÉNU BUDOU ZE SPODU ZATEPLENY ETICS PĚNOVÝM SKLEM – VIZ. SKLADBY.
- PROSTORY VSTUPŮ BUDOU ZATEPLENY ETICS Z MINERÁLNÍ VLNY, FASÁDA Z PĚNOVÉHO POLYSTYRENU, SOKL Z EXTRUDOVANÉHO POLYSTYRENU.
- U KAŽDÉ LODŽIE BUDE PROVEDEN SOKL +=0,15 V PROVEDENÍ ŠLECHTĚNÉ OMÍTKY Z DRCENÝCH MRAMOR. GRANULÁTŮ.
- VEŠKERÉ PRVKY NA FASÁDĚ BUDOU DEMONTOVÁNY A PO OSAZENÍ OPĚT NAHRÁZENY NA PŮVODNÍ MÍSTO. /ODCLO REGULACE, VENKOVNÍ OSVĚTLENÍ/
- FASÁDA CELÉHO SUTERÉNU BUDE OPATŘENA FINÁLNÍM ANTIGRAFITOVÝM NÁTĚREM.

POZN.VNITŘNÍ DISPOZICE NEBUDE PLÁNOVÁNÍM ZÁSAHEM DOTČENA A JE PŘEVZATA Z PODKLADŮ INVESTORA .

±0,000= ÚROVEŇ ČISTÉ PODLAHY V PŘÍZEMÍ

JK-STAVPROJEKT, s.r.o. IČO : 26112779, DIČ : CZ 26112779	Ing.Josef Kregl PALACKÉHO 106/II ,TŘEBOŇ		tel: 602 414 725, 380 322 628 E-mail: kregl@tiscali.cz
Investor :	MĚSTO TÝN NAD VLTAVOU		www.atelier-kregl.cz
Akce :	**STAVEBNÍ ÚPRAVY - DPS TÝN NAD VLTAVOU ZATEPLENÍ OBJEKTU**	vyhotovene :	razítko autorizace :
Místo stavby :	TÝN NAD VLTAVOU, ZÁMECKÉ NÁDVOŘÍ č.p. 360		
objekt:			
obsah :	POHLEDY - NOVÝ STAV		
Zodpovědný projektant: Ing. Josef Kregl Autorizovaný inženýr pro pozemní stavby	Projektant : Ing. Josef Kregl	Vypracoval : Ing. Martin Karel	
číslo zakázky :	stupeň PD : pro výběr zhotovitele	datum : 02.2013	formát : 10 x A4 / měřítko : 1:100 / číslo výkresu : 10

PDF vytvořeno zkušební verzí pdfFactory Pro www.fineprint.cz