

PODÉLNÉ PROFILY KANALIZACE

SO 07

MĚŘÍTKO DÉLEK 1:200
VÝŠEK 1:100

HLOUBKA VÝKOPU
+0,1 m PODSYP

KÓTA TERÉNU


KÓTA DNA POTRUBÍ

SROVNÁVACÍ ROVINA


MATERIÁL

SPÁD V %

DÉLKA V m

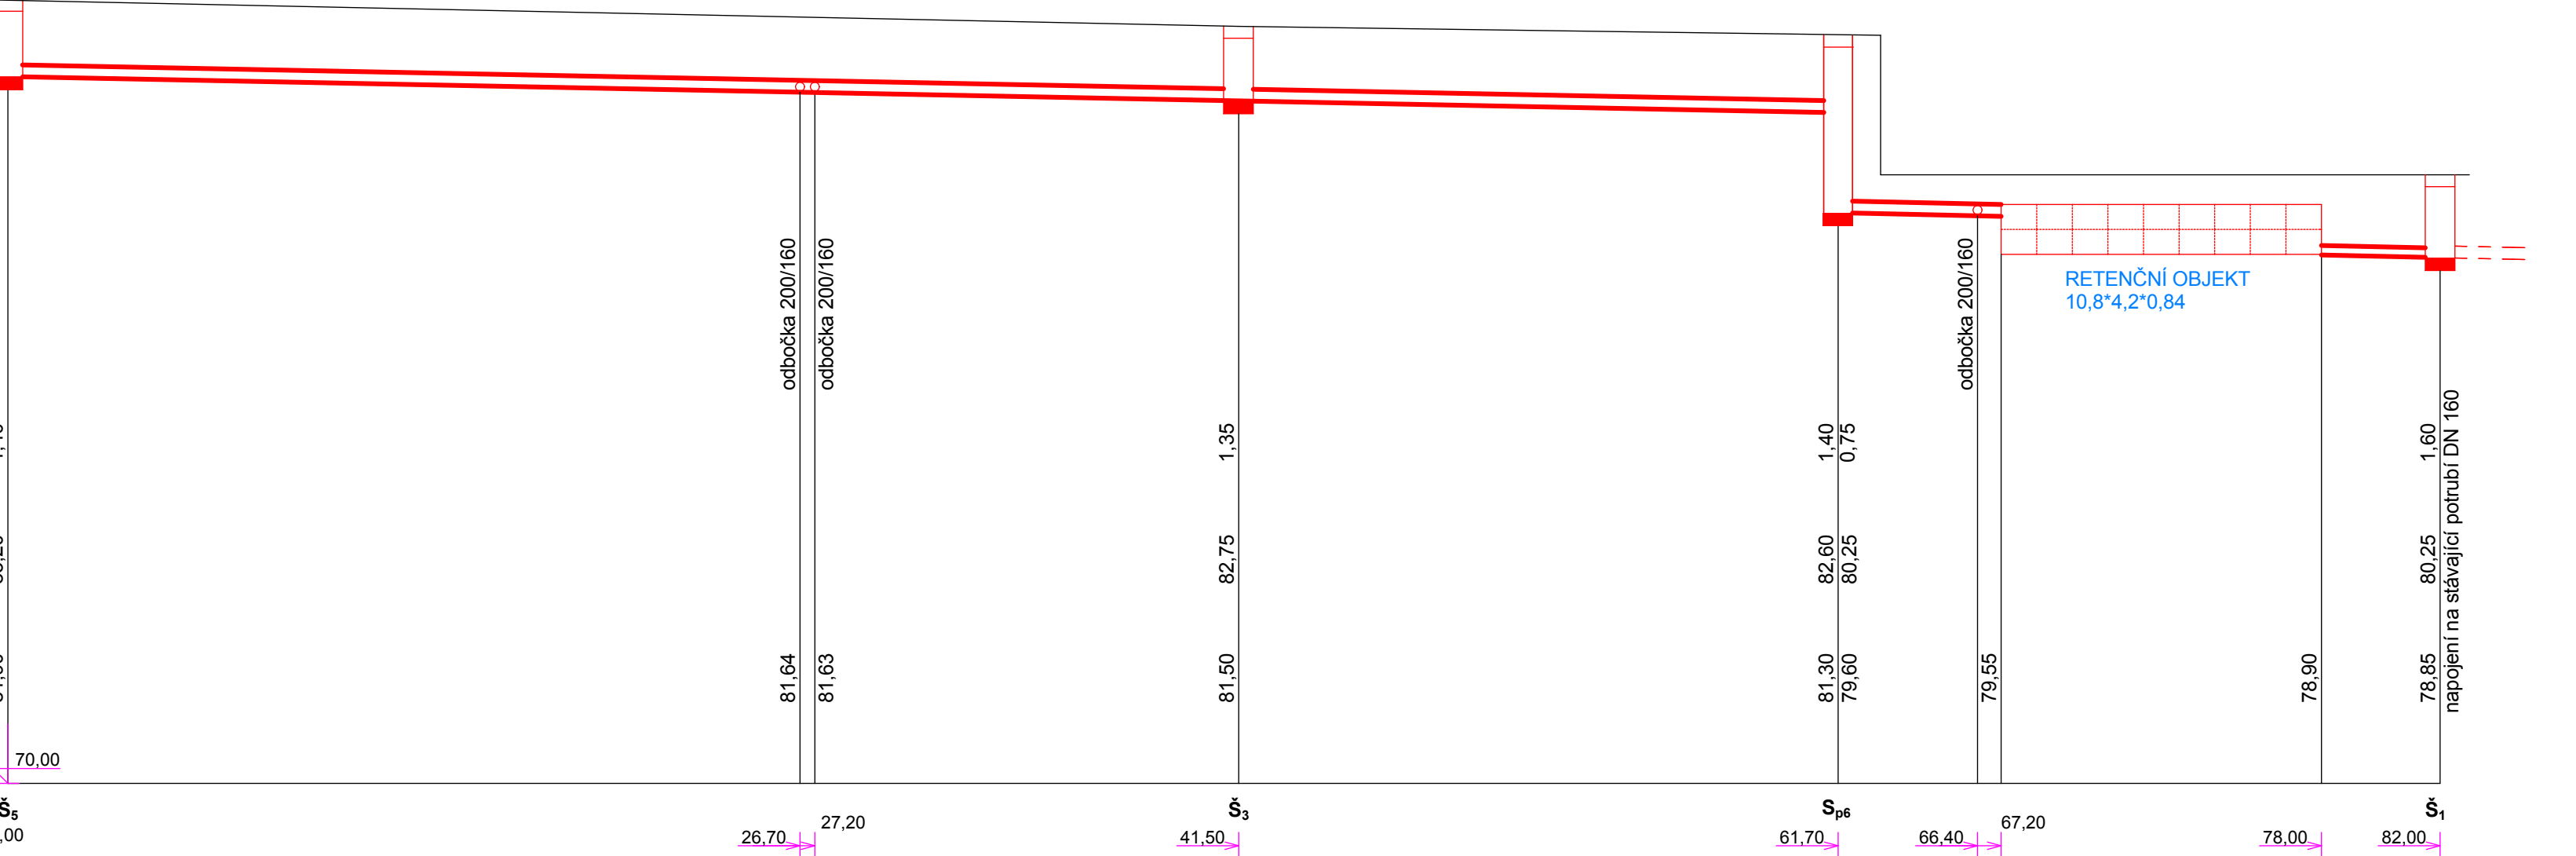

PVC 200x5,9; SN 8	67,20		PVC 160x4,7; SN 8, dl.4,0 m
1,00 %	1,00 %		1,20 %
26,70	0,50	14,30	20,20
			5,50
			10,80
			4,00

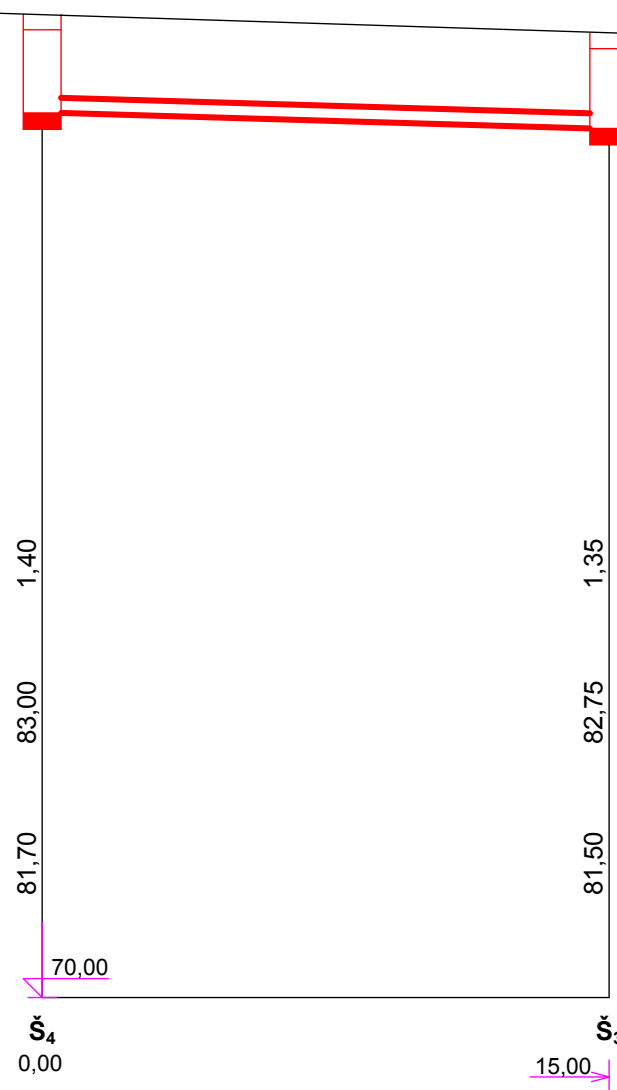

PVC 200x5,9; SN 8
1,33 %
15,00

Kontroloval	Vypracoval		ING. LADISLAV ČÍŽEK Projektování staveb, inženýrská činnost Želeč 215, 391 74 Želeč tel.: +420 777 152 121 e-mail: lad.cizek@volny.cz IČO: 10322159	
ING.ČÍŽEK	ING.ČÍŽEK			
Kraj: JIHOČESKÝ				
Obec: TÝN NAD VLTAVOU				
Investor:	MĚSTO TÝN NAD VLTAVOU		Formát	4 A4
Akce:	SBĚRNÝ DVŮR TÝN NAD VLTAVOU		Měřítko	1:200, 1:100
			Datum	04/2013
			Účel	DSP
			Č. výkresu	Výtisk
Obsah:	SO 08 PODÉLNÝ PROFIL KANALIZACE		D.1.1.b.3	