LEGENDA HMOT:

STÁVAJÍCÍ KONSTRUKCE

- STÁVAJÍCÍ ŘEZANÉ KCE
  KONSTRUKČNÍ ŽELEZOBETON
- STÁVAJÍCÍ ŘEZANÉ KCE
  NOSNÉ ZDIVO CDM na maltu + ETICS
- STÁVAJÍCÍ ŘEZANÉ KCE
  NENOSNÉ ZDIVO A KCE
- STÁVAJÍCÍ ŘEZANÉ KCE
  AKUSTICKÉ OBKLADY (KOBEREC+SOLOLIT+MW)
- STÁVAJÍCÍ ZASKLENÍ
  VÝPLNĚ OTVORŮ
- TEPELNÁ IZOLACE
  –
- ROSTLÝ TERÉN
  ROSTLÁ ZEM
- ZHUTNĚNÝ ZÁSYP, NÁSYP
  ŠKVÁRA

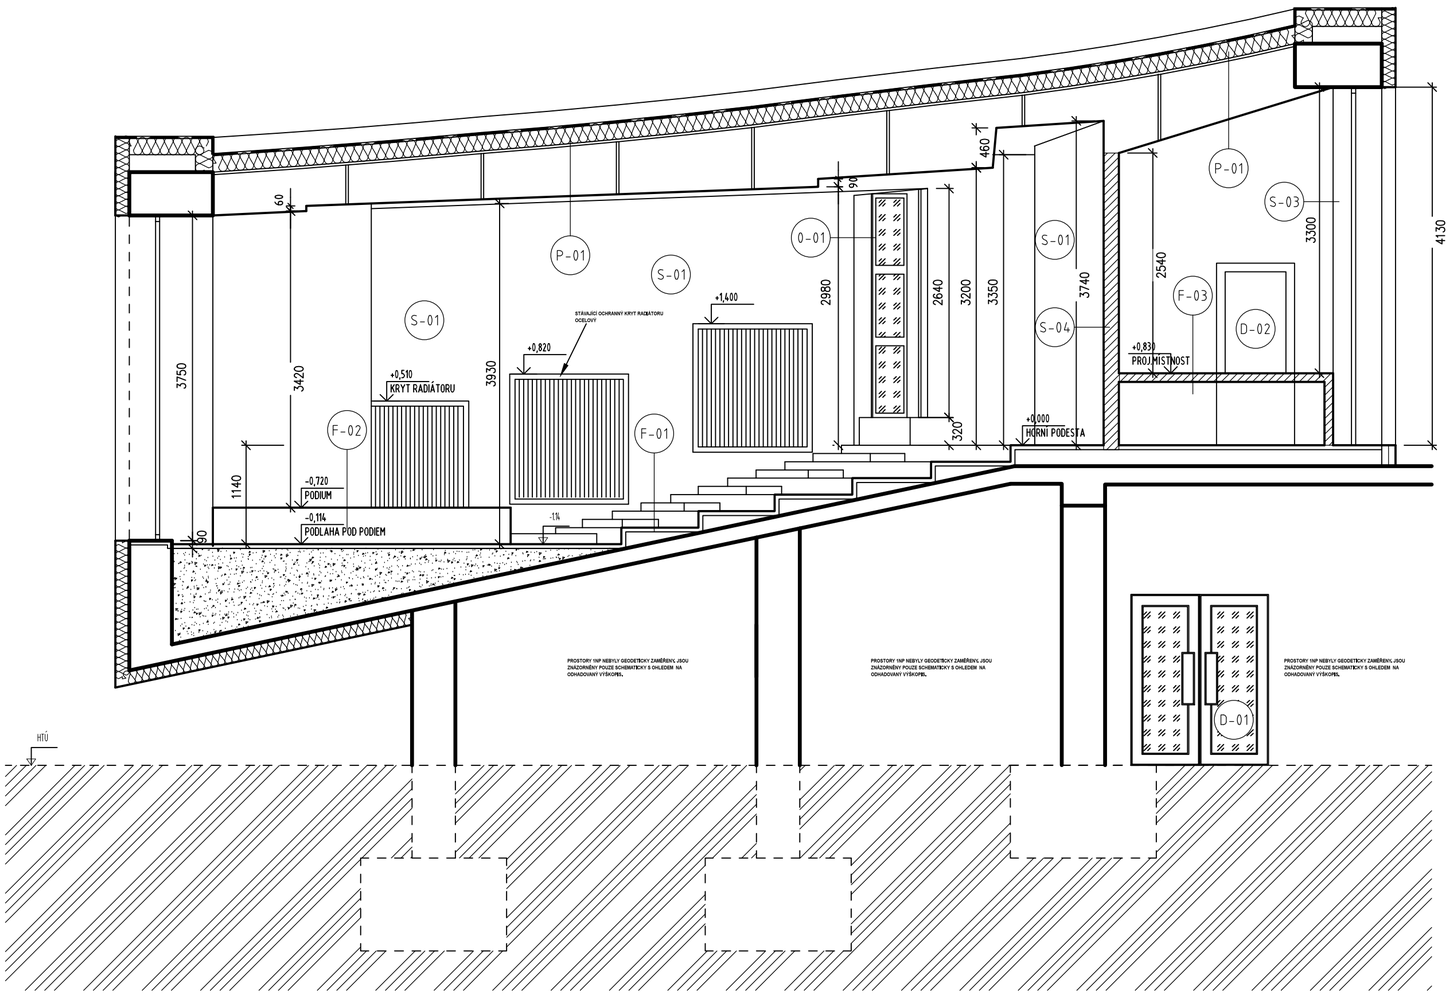

SKLADBY SVISLÝCH KONSTRUKCÍ

S-01 OBVODOVÁ NOSNÁ STĚNA S AKUSTICKOU ÚPRAVOU_630 mm
- AKUSTICKY POHLTIVÁ KCE–KOBEREC_4 mm
- AKUSTICKY POHLTIVÁ KCE–SOLOLITOVÁ DESKA_5 mm
- AKUSTICKY POHLTIVÁ KCE–MINERÁL.VATA_130 mm
- AKUSTICKY POMOCNÁ KCE–NOSNÝ DŘEVĚNÝ TRÁMEK
- NOSNÉ ZDIVO_300 mm
- VNĚJŠÍ TEP.IZOLACE–EPS–F_160 mm
- VNĚJŠÍ TENKOVRSVÁ OMÍTKA SILIKÁTOVÁ_5 mm

S-02 OBVODOVÁ NOSNÁ STĚNA S AKUSTICKOU ÚPRAVOU_470 mm
- AKUSTICKY POHLTIVÁ KCE–KOBEREC_4 mm
- AKUSTICKY POHLTIVÁ KCE–SOLOLITOVÁ DESKA_5mm
- AKUSTICKY POHLTIVÁ KCE–MINERÁL.VATA_100 mm
- AKUSTICKY POMOCNÁ KCE–NOSNÝ DŘEVĚNÝ TRÁMEK
- NOSNÉ ZDIVO_200 mm
- VNĚJŠÍ TEP.IZOLACE–EPS–F_160 mm
- VNĚJŠÍ TENKOVRSVÁ OMÍTKA SILIKÁTOVÁ_5 mm

S-03 OBVODOVÁ NOSNÁ STĚNA S AKUSTICKOU ÚPRAVOU_510 mm
- AKUSTICKY POHLTIVÁ KCE–KOBEREC_4 mm
- AKUSTICKY POHLTIVÁ KCE–SOLOLITOVÁ DESKA_5 mm
- AKUSTICKY POHLTIVÁ KCE–MINERÁL.VATA_100 mm
- AKUSTICKY POMOCNÁ KCE–NOSNÝ DŘEVĚNÝ TRÁMEK
- NOSNÉ ZDIVO_250 mm
- VNĚJŠÍ TEP.IZOLACE–EPS–F_160 mm
- VNĚJŠÍ TENKOVRSVÁ OMÍTKA SILIKÁTOVÁ_5 mm

S-04 VNITŘNÍ NENOSNÁ STĚNA S AKUSTICKOU ÚPRAVOU_200 mm
- AKUSTICKY POHLTIVÁ KCE–KOBEREC_4 mm
- NENOSNÉ ZDIVO_200 mm
- VNITŘNÍ ŠTUKOVÁ OMÍTKA_10 mm
- VNITŘNÍ VÝMALBA

VÝPLNĚ STAVEBNÍCH OTVORŮ, ZÁBRADLÍ

D-01 Interiérové vstupní ocelové prosklené dveře dvojkřídlé
- stávající
- š.1490 mm x v.2900 mm
- kování stávající madlo kovové, zámek bezpečnostní
- není napojeno na EPS ani a motorické otvírače dveřních křídel
- mechanické samozavírače

D-02 Interiérové vstupní ocelové prosklené dveře dvojkřídlé
- stávající
- š.800 mm x v.1970 mm
- barevnost původní lak bílá
- kování stávající interiérové
- není napojeno na EPS ani a motorické otvírače dveřních křídel
- mechanické samozavírače

O-01 Stávající okenní výplně
- stávající
- rozměry uvedeny ve výkresové části
- 5komorová plastová okna s dvojitým zasklením
- okna budou ponechána ve stávajícím stavu.

PODHLEDOVÉ, STŘEŠNÍ KONSTRUKCE

P-01 STÁVAJÍCÍ AKUSTICKÝ PODHLED ZAVĚŠENÝ
- PERFOROVANÁ SOLOLITOVÁ DESKA, ZAPUŠTĚNÁ SVÍTIDLA
- ZÁVĚSNÁ TÁHLA Z OCELOVÉHO DRÁTU DO STÁVAJÍCÍ ROZNAŠECÍ KARI SÍTĚ
- KONSTRUKČNÍ VRSTVA LANOVÉ STŘECHA–OCELOVÁ LANA
- ROZNAŠECÍ VRSTVA – KARI SÍŤ 100x100 mm
- MINERÁLNÍ PLSŤ–tl. do 50 mm
- EPS_2x 100 mm, pravděpodobně volně uložený a částečně kotvený
- HYDROIZOLAČNÍ VRSTVA Z MĚKČENÉHO PVC

PODLAHOVÉ KONSTRUKCE

F-01 STÁVAJÍCÍ INTERIÉROVÁ PODLAHA V PŘEDNÁŠKOVÉM SÁLU
- PVC LEPENÉ, SVAŘOVANÉ
- BETONOVÁ STĚRKA
- BETONOVÁ VYROVNÁVACÍ MAZANINA
- ŽELEZOBETONOVÁ NOSNÁ STROPNÍ DESKA

F-02 STÁVAJÍCÍ INTERIÉROVÁ PODLAHA NA PODIU
- ZÁTĚŽOVÝ KOBEREC LEPENÝ
- DŘEVĚNÁ LEHKÁ MONTOVANÁ PODIOVÁ KCE
- BETONOVÁ VYROVNÁVACÍ MAZANINA
- LEHKÝ NÁSYP PODKLADNÍ
- ŽELEZOBETONOVÁ NOSNÁ STROPNÍ DESKA

F-03 STÁVAJÍCÍ INTERIÉROVÁ PODLAHA V PROMÍTACÍ MÍSTNOSTI
- PVC LEPENÉ, SVAŘOVANÉ
- DŘEVĚNÁ LEHKÁ MONTOVANÁ PODIOVÁ KCE
- BETONOVÁ VYROVNÁVACÍ MAZANINA
- ŽELEZOBETONOVÁ NOSNÁ STROPNÍ DESKA

+0,000 ....odpovídá horní podestě schodiště
Před zahájením prací je prostor nutné zaměřit a případné odchylky oproti PD adaptovat!

SPŠ PRAHA PRAGUE PRAGA PRAG	**REVIZE_00_140721**	Autorizační razítko:
Označení PD:	DSP_ARS_TREBESIN_TZ_140721 DSP_ARS_TREBESIN_140721	Č. paré:
Kreslil:	Ing. Radek Bláha, Ing.arch. Luka Križek	IO Studio, s.r.o. Opletalova 16, Praha 1 IČ: 28180275 www.iostudio.cz
Kontroloval:	Ing.arch. Luka Križek	
HIP:	Ing. Jan Jíra ČKAIT 0011736	
Místo stavby:	Na Třebešíně 2299, Praha 10	
Investor:	SPŠ Praha 10, Na Třebešíně 2299	
Akce: MODERNIZACE PŘEDNÁŠKOVÉHO SÁLU Na Třebešíně 2299, Praha 10		Formát: 4A4 Datum: 07/2014 Stupeň: DPS
Část: D.1.1 – Architektonicko stavební část		Měřítko: 1: 50
Výkres: STÁVAJÍCÍ STAV – ŘEZ A–A'		Část PD D.1.1.b Č. výkresu 03