


DET F

DETAIL ZAPUŠTĚNÉ LIŠTY PRO SVĚTLOMETY
V MÉMBRÁNOVÉM PNUTÉM PODHLEDU M 1:1

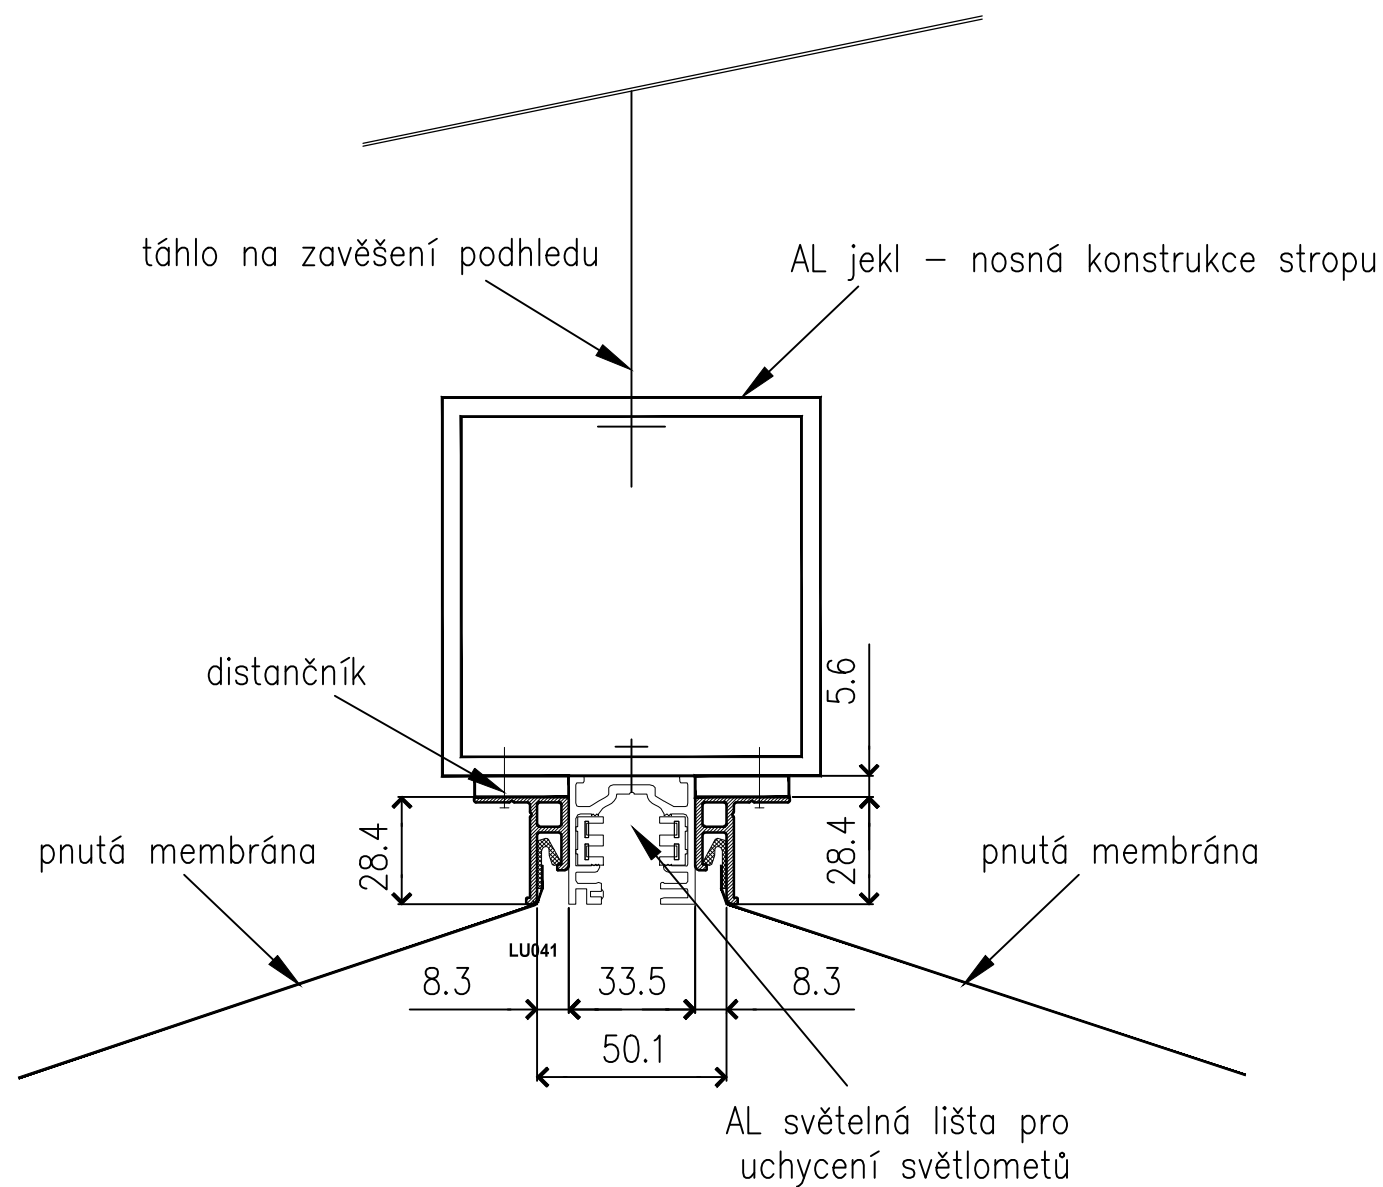

+0,000odpovídá horní podestě schodiště
Před zahájením prací je prostor nutné zaměřit a případné odchylky oproti PD adaptovat!

	REVIZE_00_140721	Autorizační razítko:
	Označený PD: DSP_ARS_TREBESIN_TZ_140721 DSP_ARS_TREBESIN_140721	Č. paré:
Kreslil:	Ing. Radek Bláha, Ing.arch. Luka Křížek	IO Studio, s.r.o. Opletalova 16, Praha 1 IČ: 28180275 www.iostudio.cz
Kontroloval:	Ing.arch. Luka Křížek	
HIP:	Ing. Jan Jíra ČKAIT 0011736	
Místo stavby:	Na Třebešíně 2299, Praha 10	
Investor:	SPŠ Praha 10, Na Třebešíně 2299	
Akce: MODERNIZACE PŘEDNÁŠKOVÉHO SÁLU Na Třebešíně 2299, Praha 10		Formát: 2A4
Část: D.1.1 – Architektonicko stavební část		Datum: 07/2014
		Stupeň: DPS
		Měřítko: 1:20
Výkres: NOVÝ STAV – DETAIL F		Část PD D.1.1.b
		Č. výkresu 16