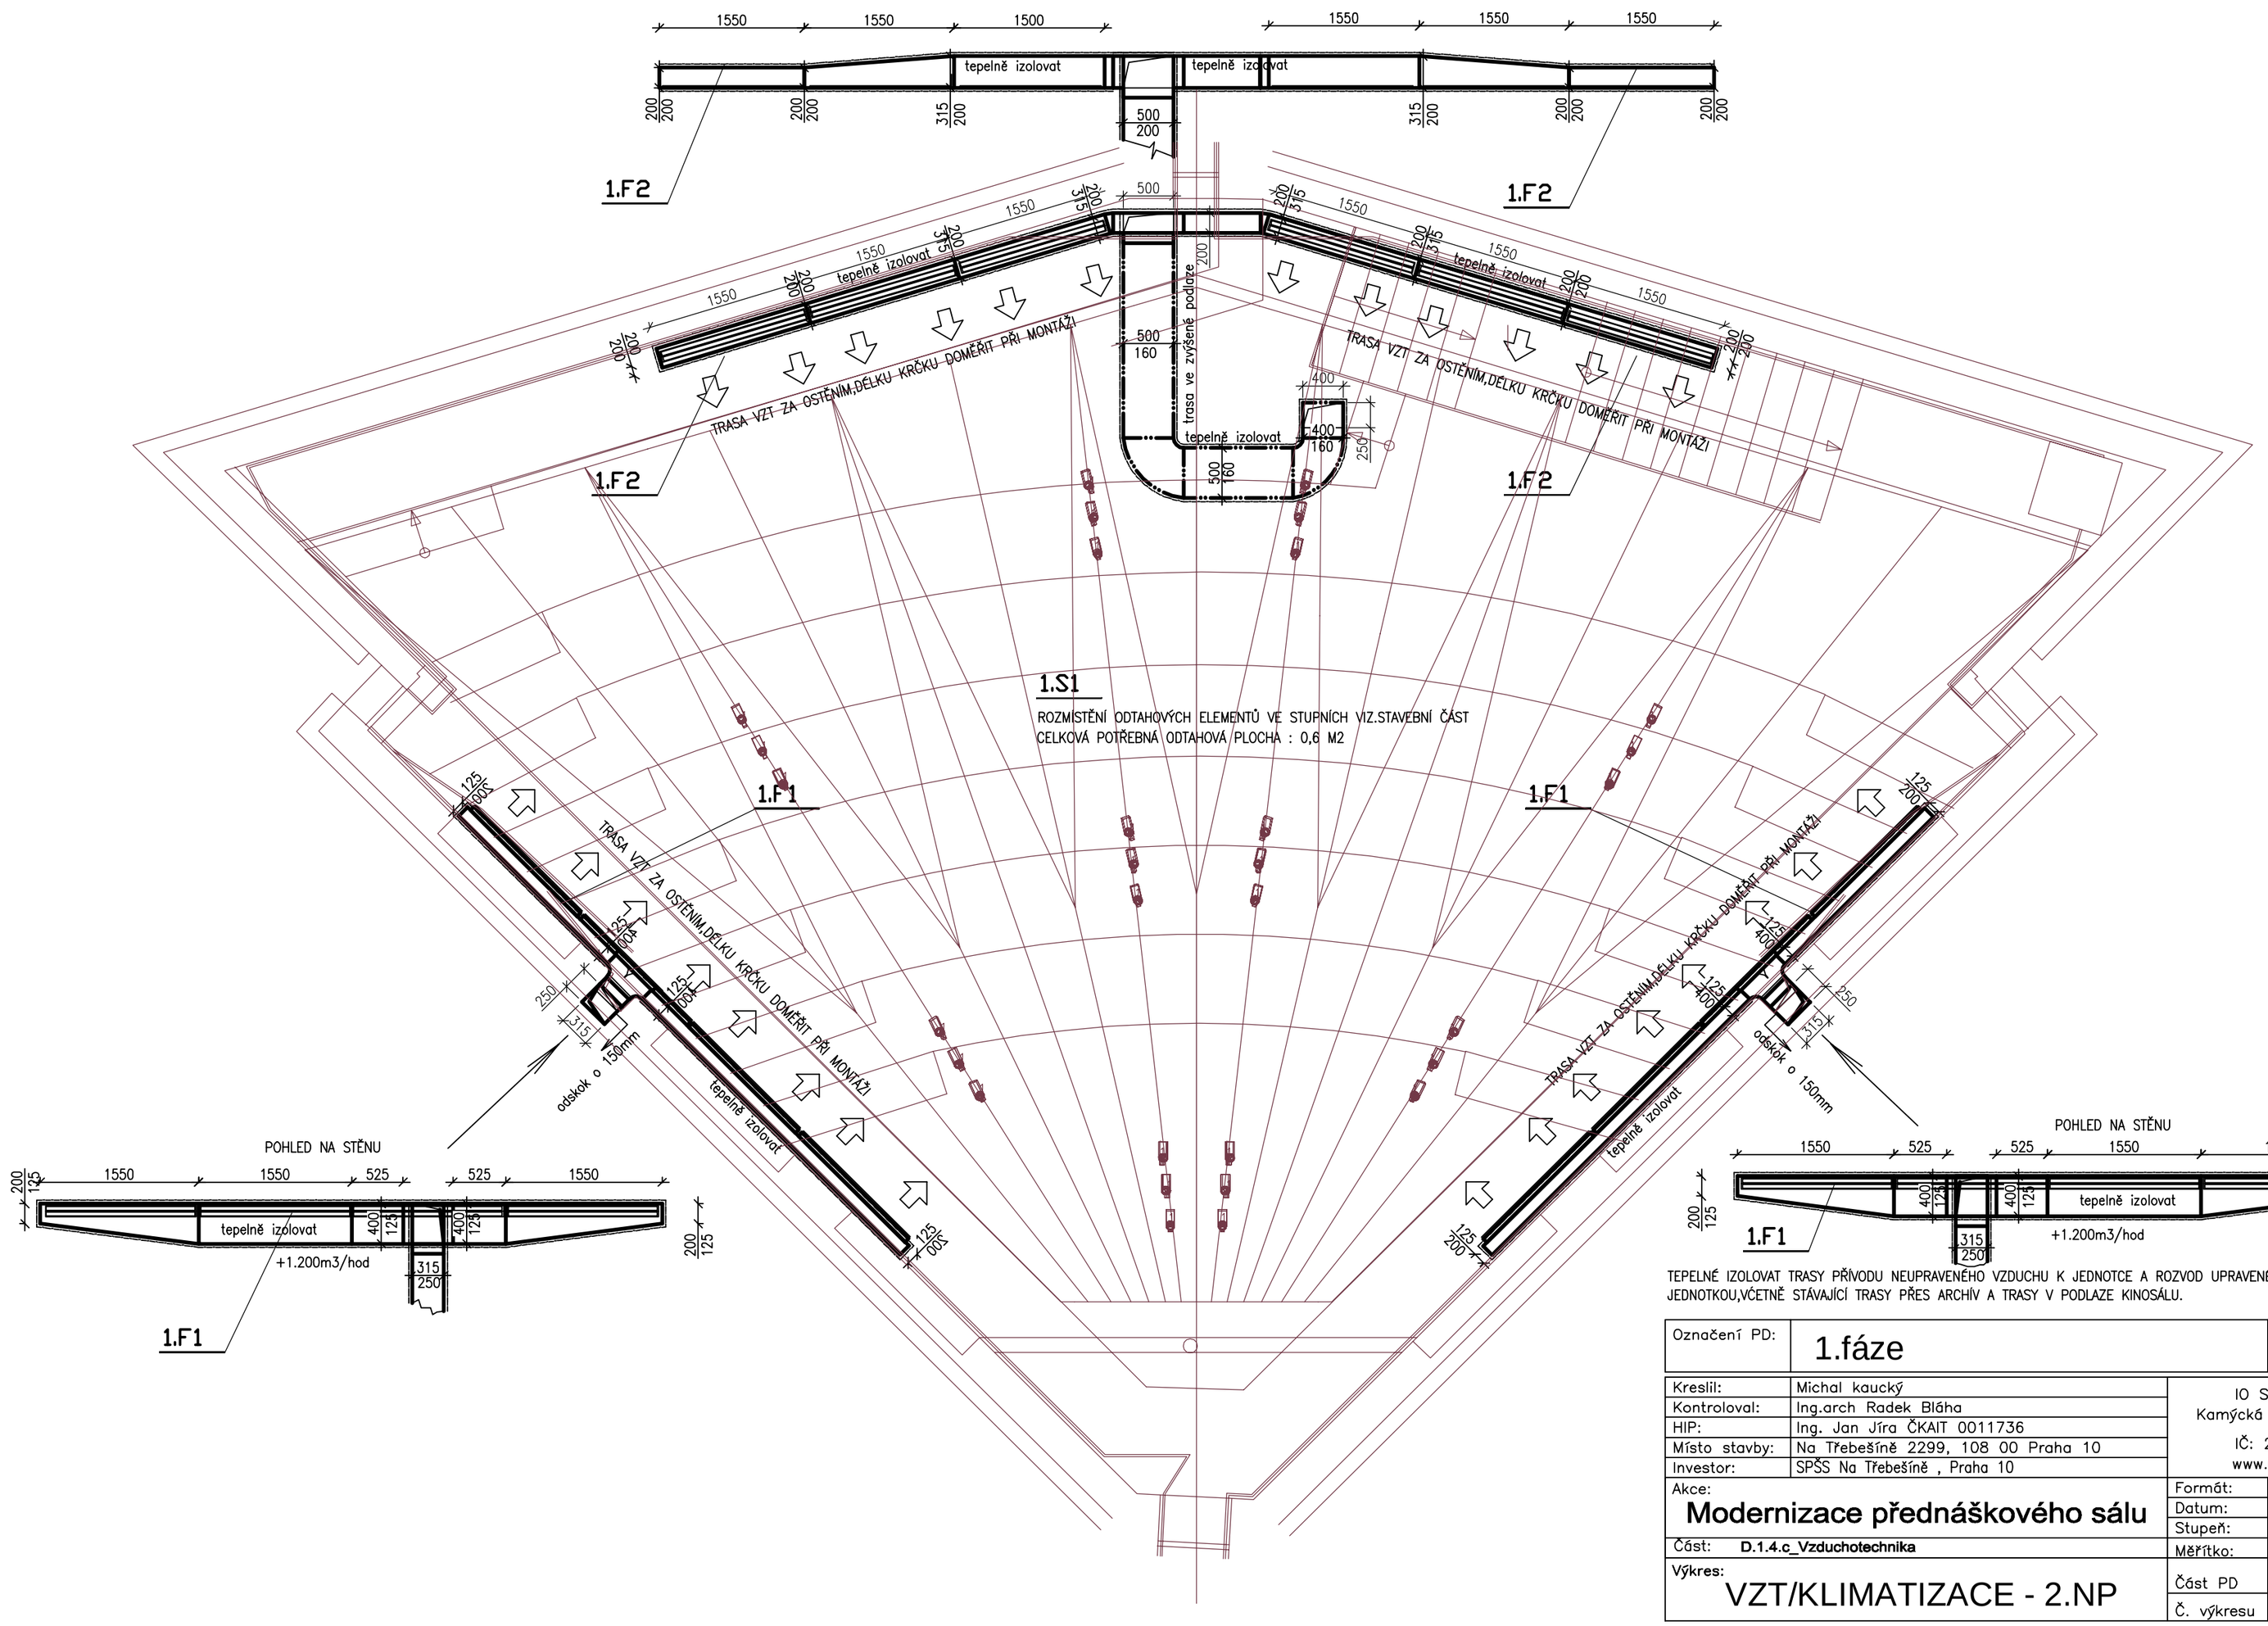

TEPELNÉ IZOLOVAT TRASY PŘÍVODU NEUPRAVENÉHO VZDUCHU K JEDNOTCE A ROZVOD UPRAVENÉHO VZDUCHU ZA JEDNOTKOU,VČETNĚ STÁVAJÍCÍ TRASY PŘES ARCHÍV A TRASY V PODLAZE KINOSÁLU.

Označení PD:	1.fáze	Č. paré:

Kreslil:	Michal kaucký	IO Studio, s.r.o. Kamýcká 933, Praha 6 IČ: 28180275 www.iostudio.cz	
Kontroloval:	Ing.arch Radek Bláha		
HIP:	Ing. Jan Jíra ČKAIT 0011736		
Místo stavby:	Na Třebešíně 2299, 108 00 Praha 10		
Investor:	SPŠS Na Třebešíně , Praha 10		
Akce: **Modernizace přednáškového sálu**		Formát:	2A4
		Datum:	9.7.2014
		Stupeň:	DPS
Část: **D.1.4.c_Vzduchotechnika**		Měřítko:	1:50
Výkres: VZT/KLIMATIZACE - 2.NP		Část PD	D.1.4.c_VZT
		Č. výkresu	1