

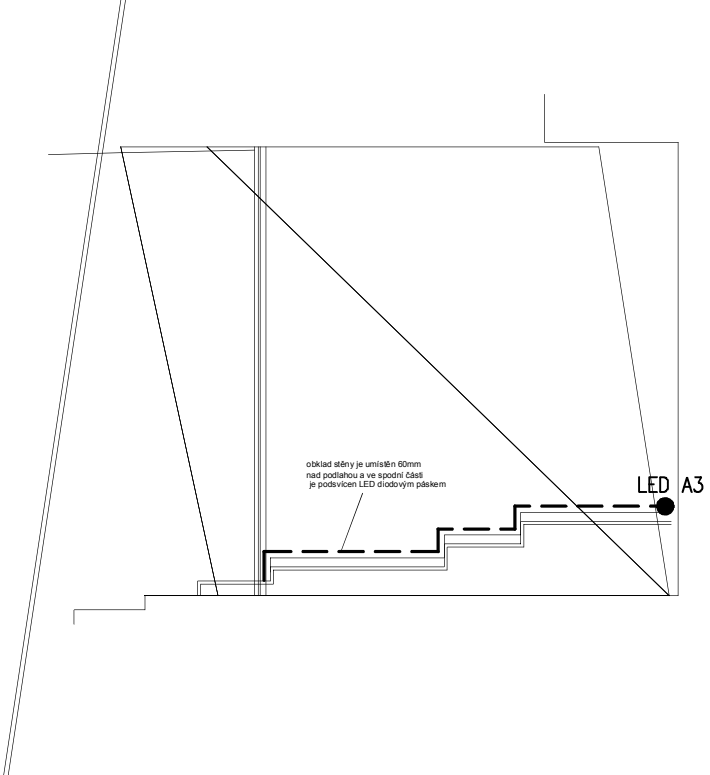
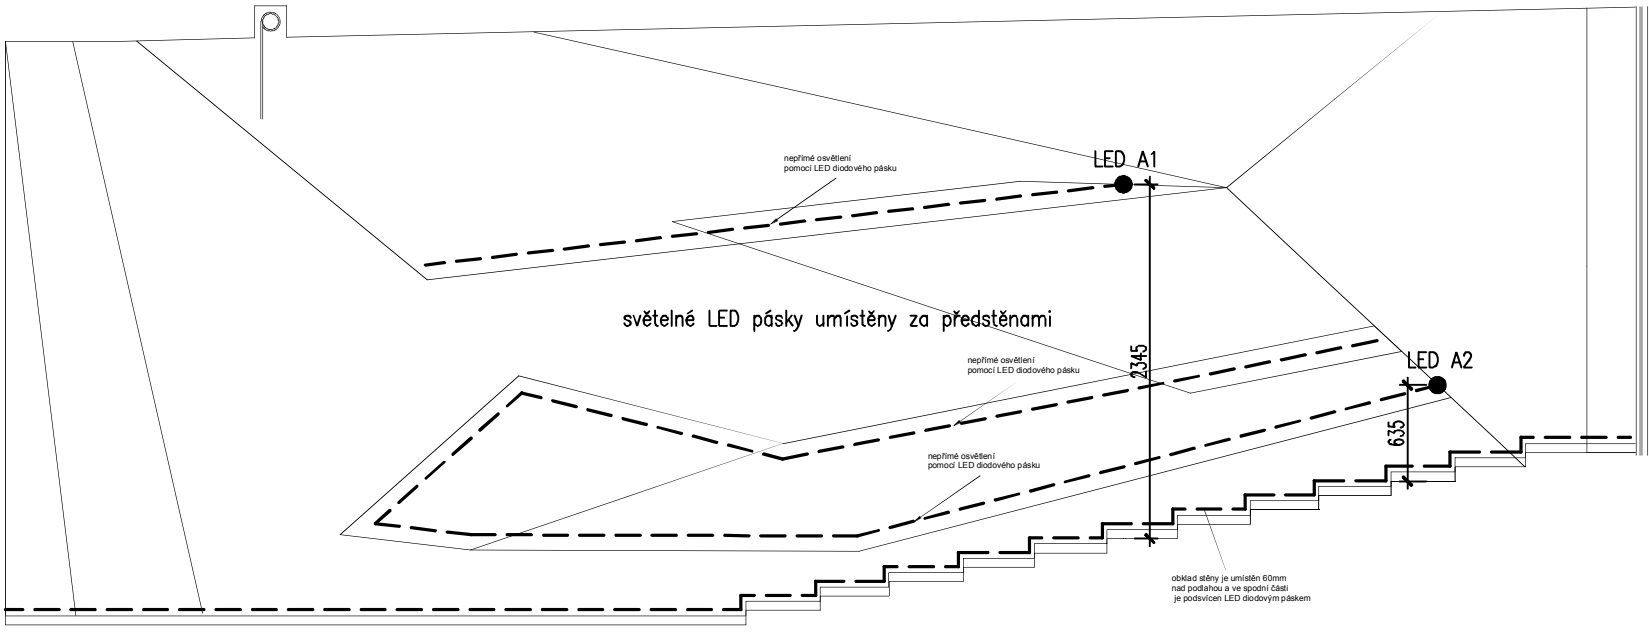


POHLED NA STĚNU A

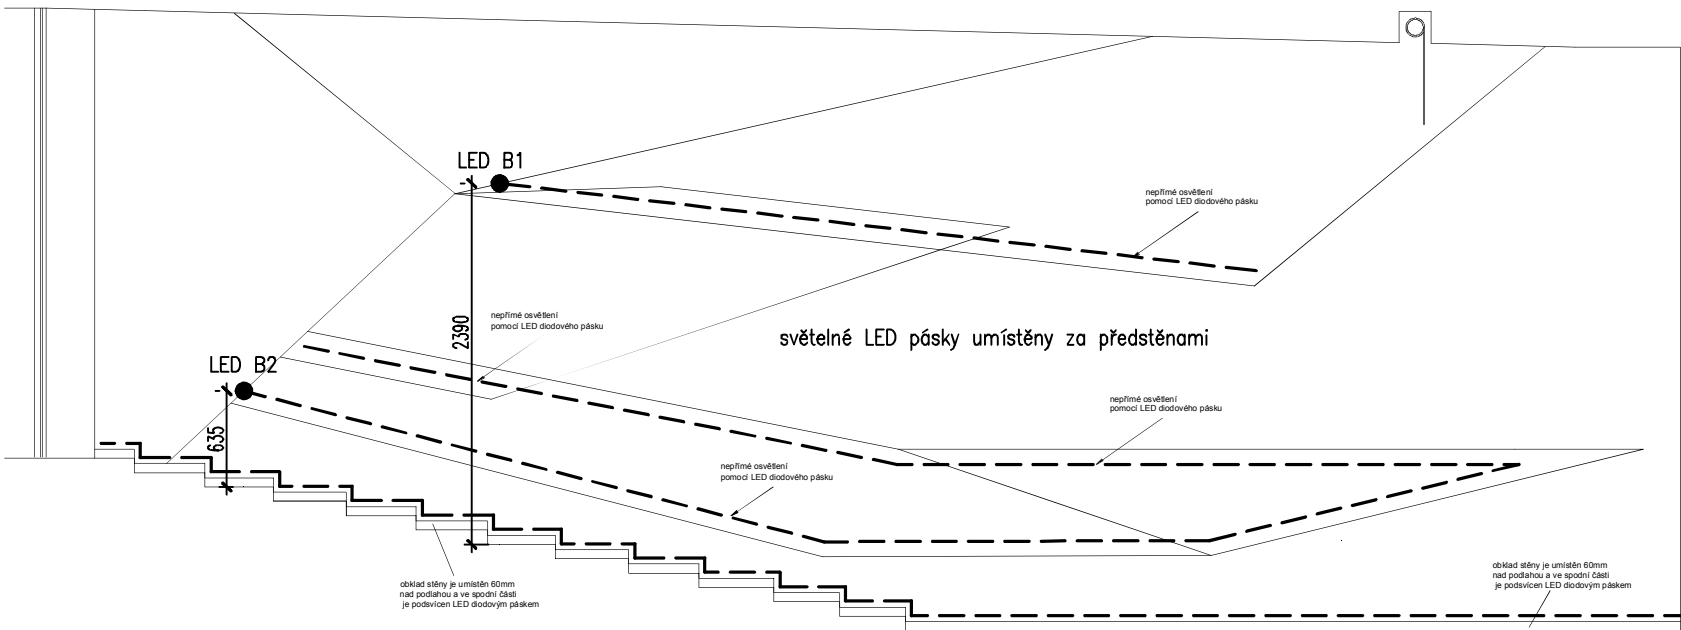

POHLED NA STĚNU B

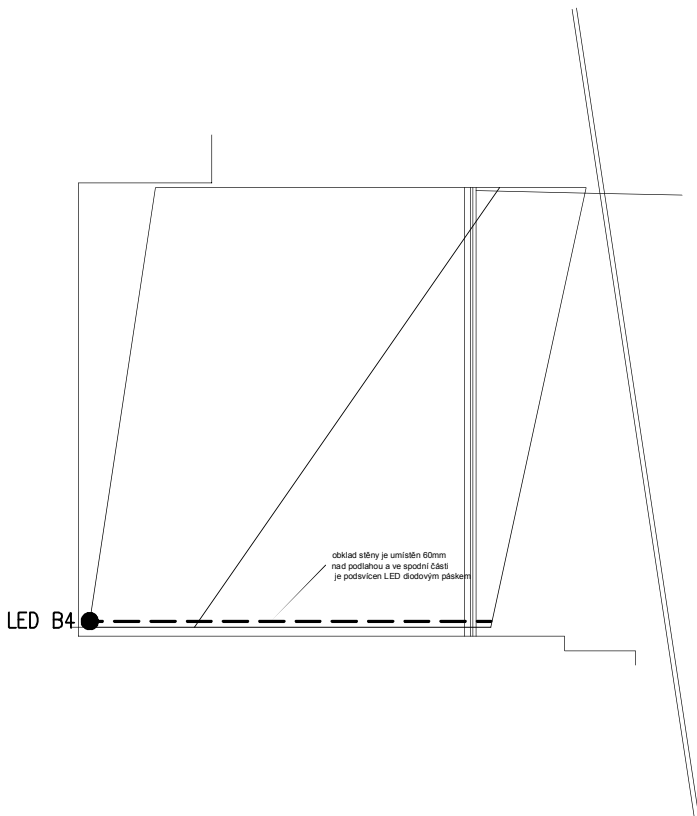

Stavební část:	IO Studio, s.r.o., Kamýcká 933, Praha 6 Kreslil: Ing. arch. Rašek Bláha Kontroloval: Ing. arch. Luka Křižek	Č. paré:
Kreslil:	Bohdan Sobotka, DiS.	TZB - projekce Mikuláše z Husi 12/382 Praha 4 140 00 e-mail: projekce.tzb@centrum.cz
Vypracoval:	Ing. Pavel Znamenáček	
HIP:	Ing. Jan Jíra	
Místo stavby:	Na Třebešíně 2299, Praha 10	
Investor:	SPŠ Na Třebešíně 2299, Praha 10	
Akce:	Modernizace přednáškového sálu Na Třebešíně 2299, Praha 10	Formát: 2A4
Část:	D.1.4.d_ELE - Zařízení silnoproudé elektrotechniky D.1.4.d_ELE - Zařízení slaboproudé elektrotechniky	Datum: 17.7.2014
Výkres:	Pohledy na stěny sálu - osvětlení ELEKTROINSTALACE	Stupeň: DPS
		Z.Č.: 14/20-20/14
		Měřítko: Č. výkresu: 1:50 D.1.4.d_ELE.03.a