PŮDORYS 1PP

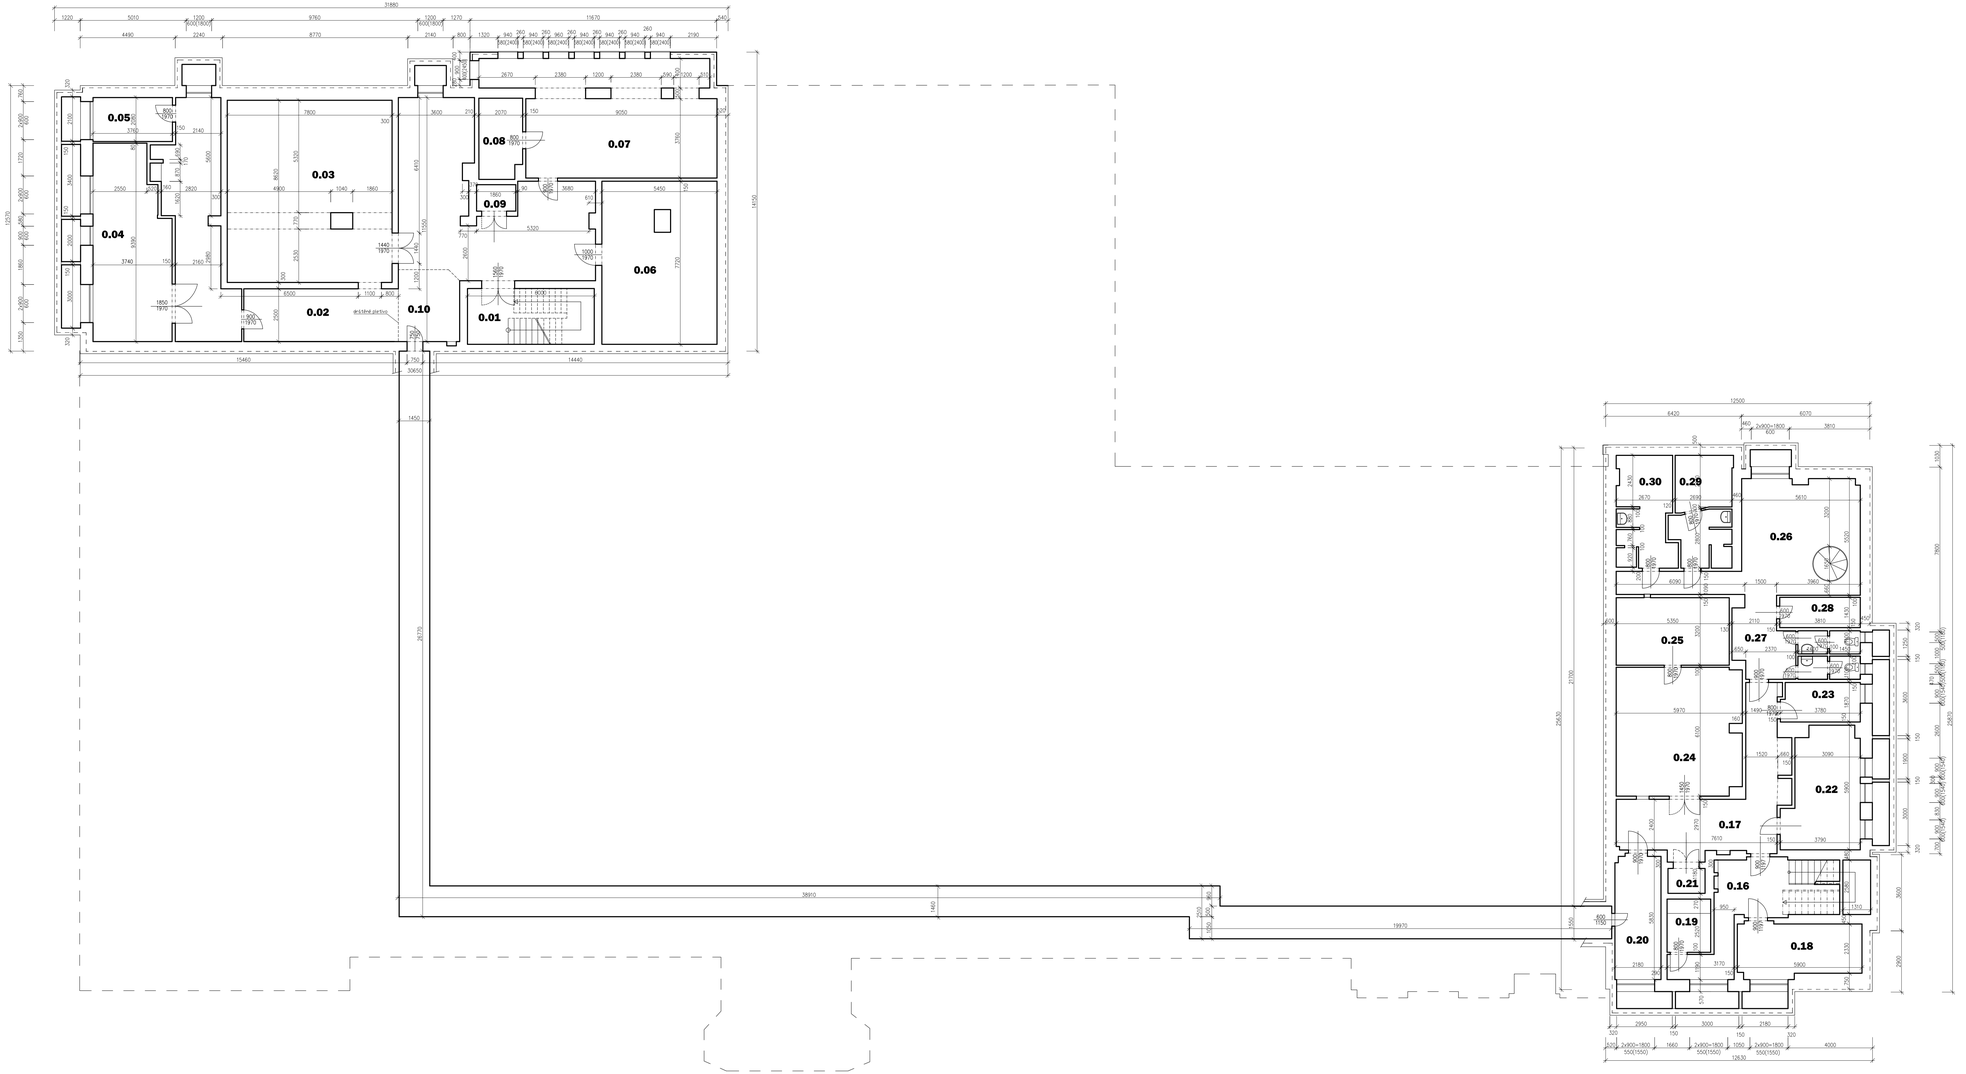

LEGENDA MÍSTNOSTÍ

Č.M.	NÁZEV MÍSTNOSTI	PLOCHA [m²]	POVRCH PODLAHY	POVRCH STĚNY	POVRCH STROPU
0.01	SCHODIŠTĚ	15,85	PVC	ŠTUKOVÁ OMÍTKA	ŠTUKOVÁ OMÍTKA
0.02	CHODBA	110,35	BETONOVÝ POTĚR	ŠTUKOVÁ OMÍTKA	ŠTUKOVÁ OMÍTKA
0.03	SKLAD NÁBYTKU	66,40	BETONOVÝ POTĚR	ŠTUKOVÁ OMÍTKA	ŠTUKOVÁ OMÍTKA
0.04	VZT	31,70	BETONOVÝ POTĚR	ŠTUKOVÁ OMÍTKA	ŠTUKOVÁ OMÍTKA
0.05	SKLAD	7,80	BETONOVÝ POTĚR	ŠTUKOVÁ OMÍTKA	ŠTUKOVÁ OMÍTKA
0.06	SKLAD NÁBYTKU	42,05	BETONOVÝ POTĚR	ŠTUKOVÁ OMÍTKA	ŠTUKOVÁ OMÍTKA
0.07	STROJOVNA SKLADU	52,80	BETONOVÝ POTĚR	ŠTUKOVÁ OMÍTKA	ŠTUKOVÁ OMÍTKA
0.08	STROJOVNA VÝTAHU	7,80	BETONOVÝ POTĚR	ŠTUKOVÁ OMÍTKA	ŠTUKOVÁ OMÍTKA
0.09	VÝTAH	2,15	BETONOVÝ POTĚR	ŠTUKOVÁ OMÍTKA	ŠTUKOVÁ OMÍTKA
0.10	VRŠNÍKOVÁ STANICE	8,35	BETONOVÝ POTĚR	ŠTUKOVÁ OMÍTKA	ŠTUKOVÁ OMÍTKA
0.16	CHODBA SE SCHODIŠTĚM	21,05	PVC, BETONOVÝ POTĚR	ŠTUKOVÁ OMÍTKA	ŠTUKOVÁ OMÍTKA
0.17	CHODBA	27,70	PVC	ŠTUKOVÁ OMÍTKA	ŠTUKOVÁ OMÍTKA
0.18	VRŠNÍKOVÁ STANICE	14,65	BETONOVÝ POTĚR	ŠTUKOVÁ OMÍTKA	ŠTUKOVÁ OMÍTKA
0.19	STROJOVNA VÝTAHU	5,20	BETONOVÝ POTĚR	ŠTUKOVÁ OMÍTKA	ŠTUKOVÁ OMÍTKA
0.20	SKLAD	12,40	BETONOVÝ POTĚR	ŠTUKOVÁ OMÍTKA	ŠTUKOVÁ OMÍTKA
0.21	VÝTAH	2,15	–	–	–
0.22	SKLAD HUDEBNÍCH NÁSTROJŮ	19,05	PVC	ŠTUKOVÁ OMÍTKA	ŠTUKOVÁ OMÍTKA
0.23	AKUMULÁTORY	6,90	GUMA	ŠTUKOVÁ OMÍTKA	ŠTUKOVÁ OMÍTKA
0.24	SLAD REKVIZIT	35,80	PVC	ŠTUKOVÁ OMÍTKA	ŠTUKOVÁ OMÍTKA
0.25	SKLAD ZVUKOVÉ TECHNIKY	17,10	BETONOVÝ POTĚR, KOBEREC	ŠTUKOVÁ OMÍTKA	ŠTUKOVÁ OMÍTKA
0.26	CHODBA S ÚKLIDKOU	46,70	PVC, KOBEREC	ŠTUKOVÁ OMÍTKA	ŠTUKOVÁ OMÍTKA
0.27	WC MUŽI A ŽENY	6,30	KERAMICKÁ DLAŽBA	ŠTUKOVÁ OMÍTKA	ŠTUKOVÁ OMÍTKA
0.28	HUV	5,15	BETONOVÝ POTĚR	ŠTUKOVÁ OMÍTKA	ŠTUKOVÁ OMÍTKA
0.29	ŠATNA	14,05	PVC, KERAMICKÁ DLAŽBA	KERAMICKÁ DL., ŠTUKOVÁ O.	ŠTUKOVÁ OMÍTKA
0.30	ŠATNA	13,60	PVC, KERAMICKÁ DLAŽBA	KERAMICKÁ DL., ŠTUKOVÁ O.	ŠTUKOVÁ OMÍTKA

POZNÁMKY

1. DOMĚŘENÍ BYLO PROVEDENO ZA ÚČELEM OVĚŘENÍ STÁVAJÍCÍHO STAVU FASÁD A NAVAZUJÍCÍCH VNITŘNÍCH KONSTRUKCÍ. VÝCHOZÍM PODKLADEM BYLO ZAMĚŘENÍ STÁVAJÍCÍHO STAVU KO Z R. 2004.
2. BYLY ZAMĚŘENY ČÁSTI DISPOZIC, KDE DOŠLO KE ZMĚNÁM (STAVEBNÍM OPRAVÁM) OPROTI STAVU Z ROKU 2004.
3. V OSTATNÍCH ČÁSTECH KO BYLO OVĚŘENO DISPOZIČNÍ ČLENĚNÍ BEZ ZMĚŘOVÁNÍ.
4. NEBYLY OVĚŘOVÁNY POVRCHY KONSTRUKCÍ. POVRCHOVÉ OPRAVY UVEDENÉ V TABULCE MÍSTNOSTÍ JSOU PŮVODNÍ.

Zodp. projektant:	Vypracoval:	Kreslil:		
Ing.arch. Pavel Holoubek	Tomáš Mezihorák	Školař Jan		
Ing.arch. Lenka Holoubková Pecuchová	Školař Jan			
Místo stavby:	Dům kultury Hodonín, Horní Valy 3747/8, Hodonín		Formát:	1244
Investor:	Město Hodonín, Národní třída 23, 695 35 Hodonín		Datum:	9/2024
Akce:	KULTURNÍ DŮM HODONÍN ZAMĚŘENÍ FASÁD A DISPOZIČNÍCH ZMĚN		Obě:	
			Čís. zakázky:	755
			Čís. kopie:	
Objekt:			Archiv. čís.:	755
Obsah výkresu:	PŮDORYS 1PP		Měřítko: 1:100	Čís. výkresu: 2.1

H.arch projekt s.r.o.
Bakovánská 4, Hodonín 695 03
projekce@h-arch.cz