



LEVÁ STRANA

PRAVÁ STRANA

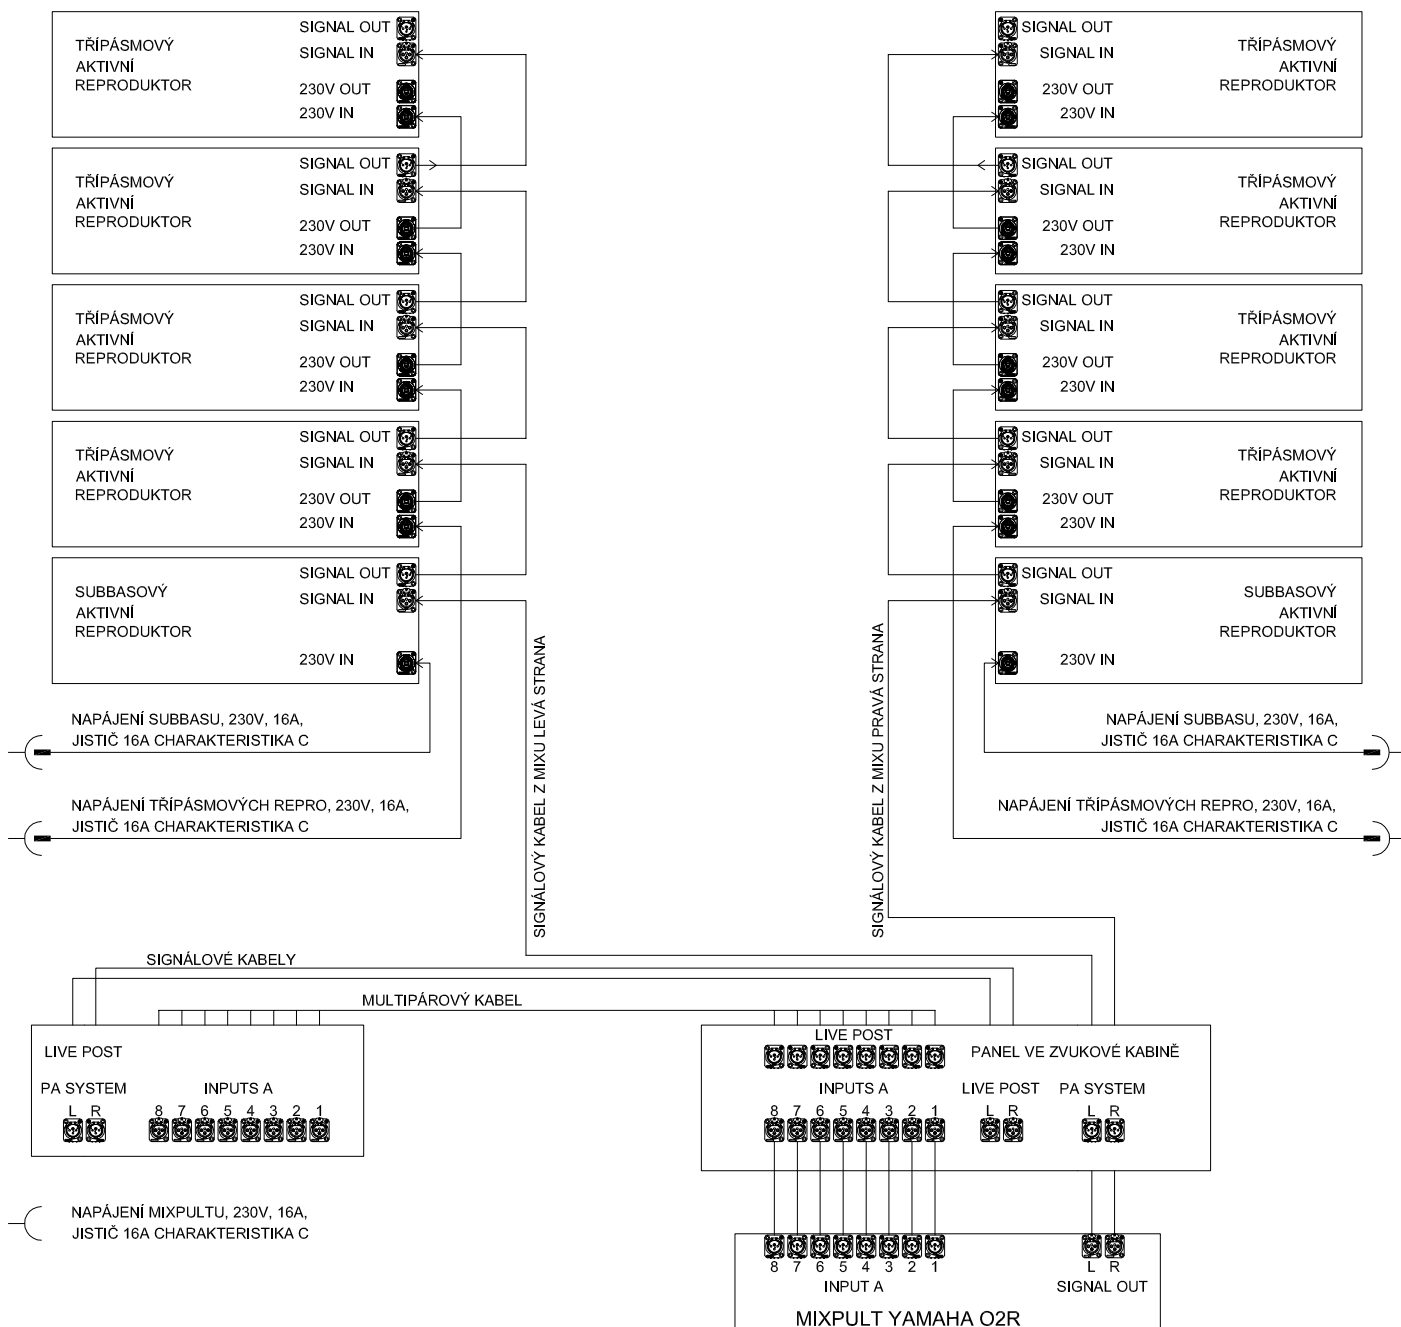

Datum:	11/2013	Investor:	MĚSTO HODONÍN MASARYKOVO NÁM. 1, 695 35 HODONÍN	
Stupeň:	DZS	Stavba:	DŮM KULTURY HODONÍN, HORNÍ VALY 3747/6, 695 01 HODONÍN	
Formát:	A4	Číslo zakázky:	0118	Název: HLAVNÍ OZVUČENÍ BLOKOVÉ SCHÉMA
Číslo zakázky:	0118			
 GRADIOR TECH a.s. Křižíkova 68, 660 90 BRNO tel: 00420-538717700 fax: 00420-538717701 http://www.gradior.cz e-mail: gradior@gradior.cz				
Projektant:	Zodp.projektant:	Schválit:	Měřítka:	Číslo výkresu:
ing. HŘEBÍČEK	ing. HŘEBÍČEK	MATOUŠEK	-	PE-0118-101/R0