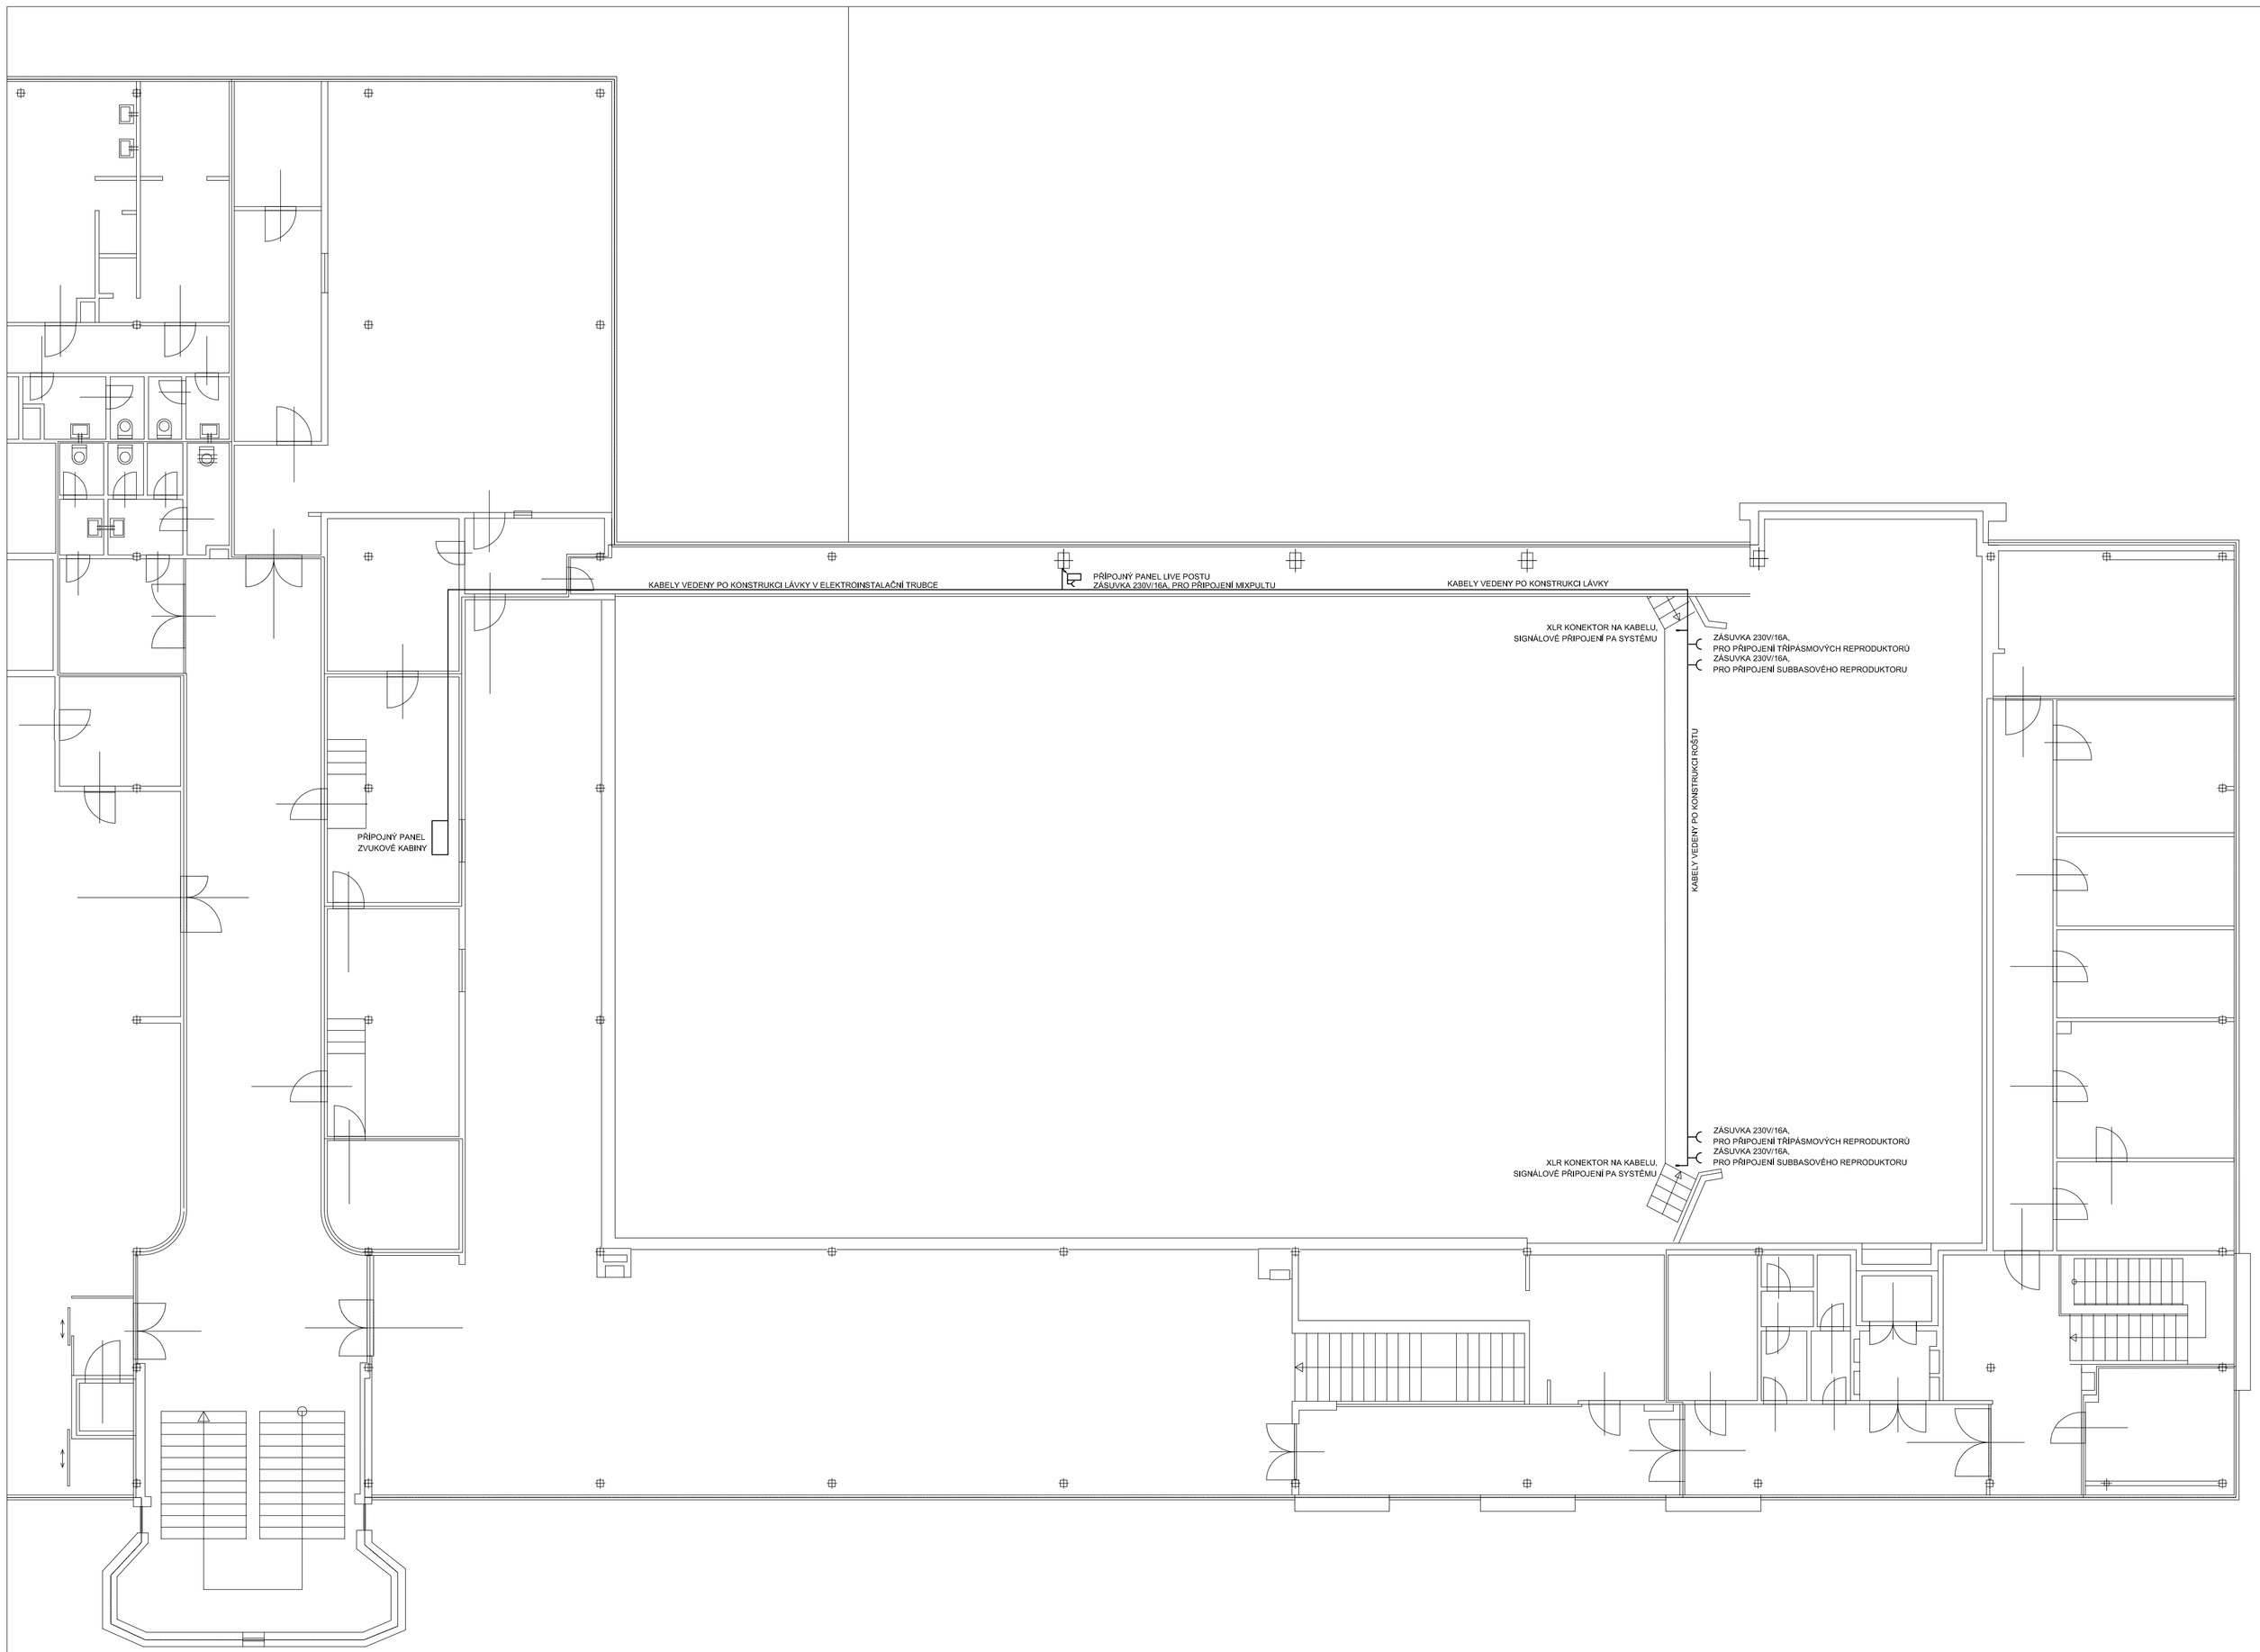

Napěťová soustava TN-S 1+N+PE 230V/50Hz,
Ochrana před nebezpečným dotykovým napětím neživých částí
dle ČSN 33 2000-4-41 ed.2-automatickým odpojením od zdroje

Datum:	11/2013	Investor: MĚSTO HODONÍN, MASARYKOVO NÁM. 1, 695 35 HODONÍN
Stupeň:	DZS	
Formát:	A1 (8xA4)	Stavba: DŮM KULTURY HODONÍN, HORNÍ VALY 3747/6, 695 01 HODONÍN
Číslo zakázky:	0118	

GRADIOR TECH a.s.
Kříženkova 68, 602 90 BRNO
tel: 00420-538717700
fax: 00420-538717701
http://www.gradior.cz
e-mail:gradior@gradior.cz

Název:

HLAVNÍ OZVUČENÍ ELEKTROINSTALACE 2.NP

Projektant:	Zodp.projektant:	Schválil:	Měřítko:	Číslo výkresu:
ing. HŘEBÍČEK	ing. HŘEBÍČEK	MATOUŠEK	1:100	PE-0118-102/R0