



REGENERACE ZELENĚ - DŮM KULTURY A HORNÍ VALY, HODONÍN

DŮM KULTURY
INVENTARIZACE ZELENĚ - M 1:400

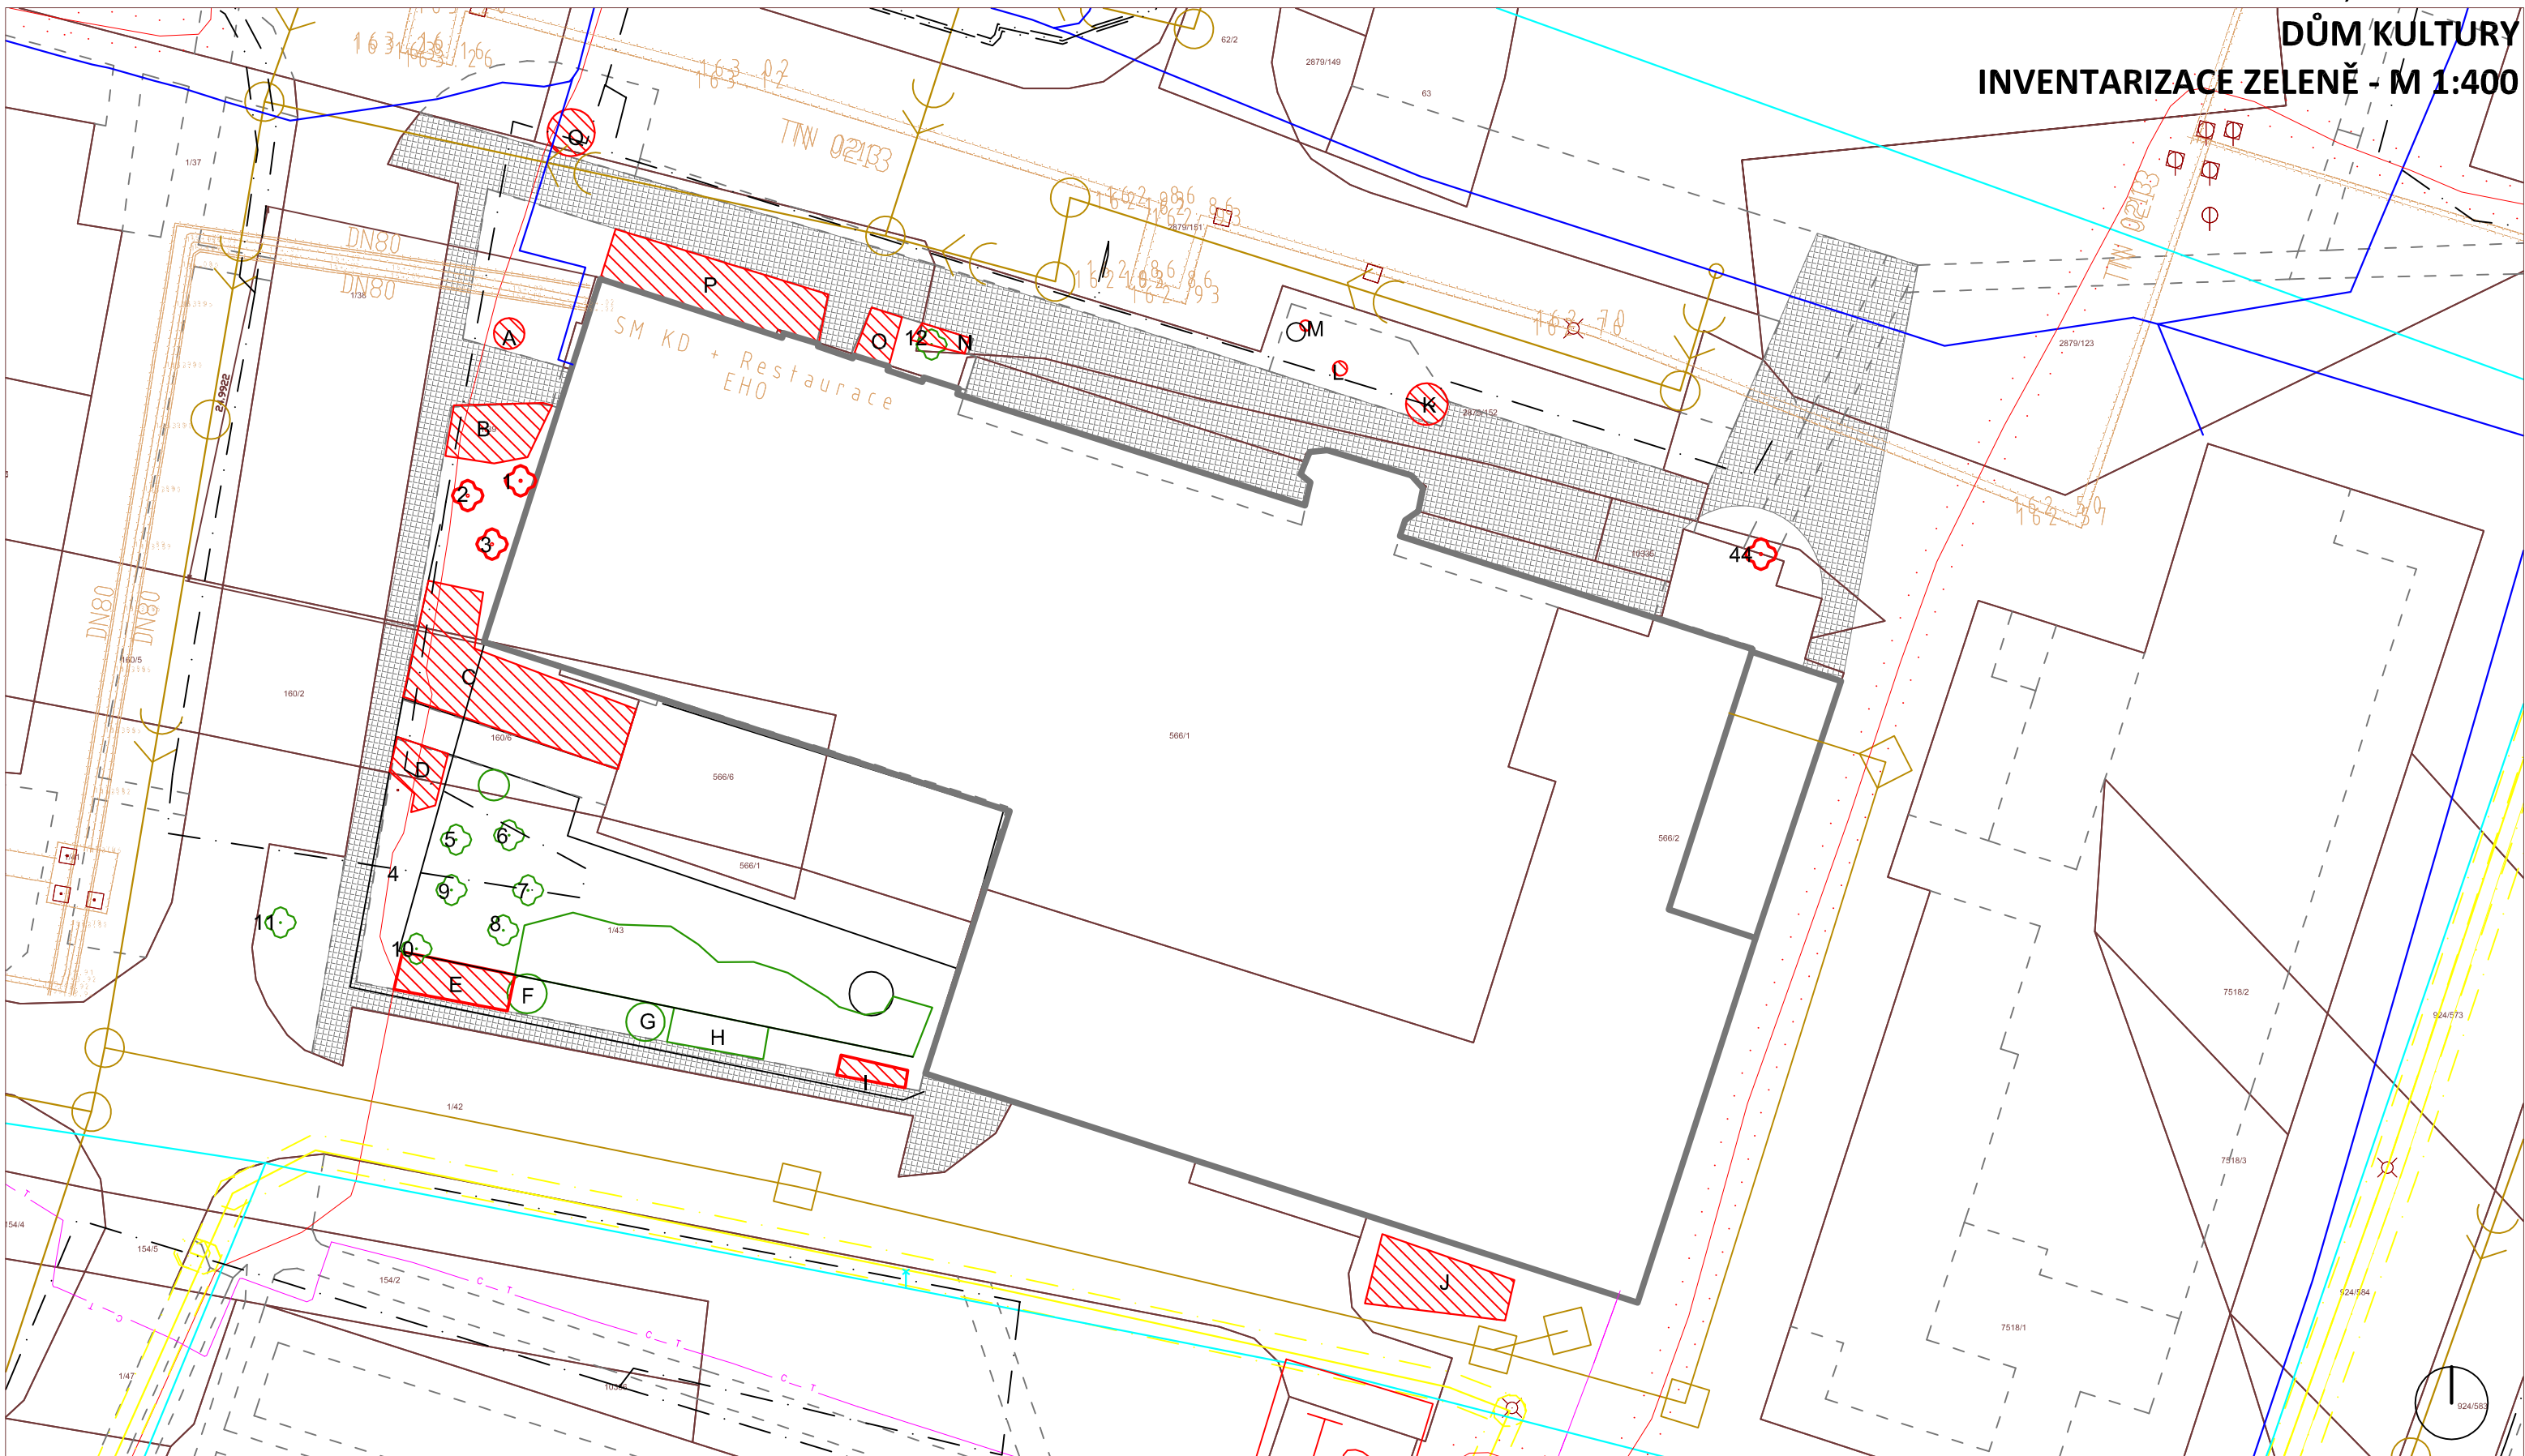

LEGENDA

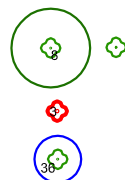

stávající strom

stávající strom k odstranění

stávající strom k pěstebnímu opatření



odstranění pařezů

stávající keř / skupina keřů

stávající keř / skupina keřů k odstranění / k
pěstebnímu opatření

stávající zpevněné plochy
(chodníky)

VYPRACOVAL	INVESTOR	<div><div>GARD&N</div><div>Hradištská 250, 686 03 Staré Město</div><div>t:572 542 969, mob:777 743 026</div></div>				
Ing. Barbora Šnajdarová	město Hodonín					
KONTROLOVAL	STAVBA					
Ing. Ladislava Nagyová	REGENERACE ZELENĚ					
ZAK.ČÍSLO	DŮM KULTURY A HORNÍ VALY, HODONÍN					
ARCH.ČÍSLO	ČÁST	Sadové úpravy	FORMÁT 2 x A4	1	2	3
			DATUM červen 2015	4	5	6
STUPEŇ DOKUMENTACE	OBSAH		MĚŘÍTKO	V.Č. 3		
DSP	Inventarizace zeleně		M 1:400			