




ŠIRŠÍ VZTAHY
1 : 20 000

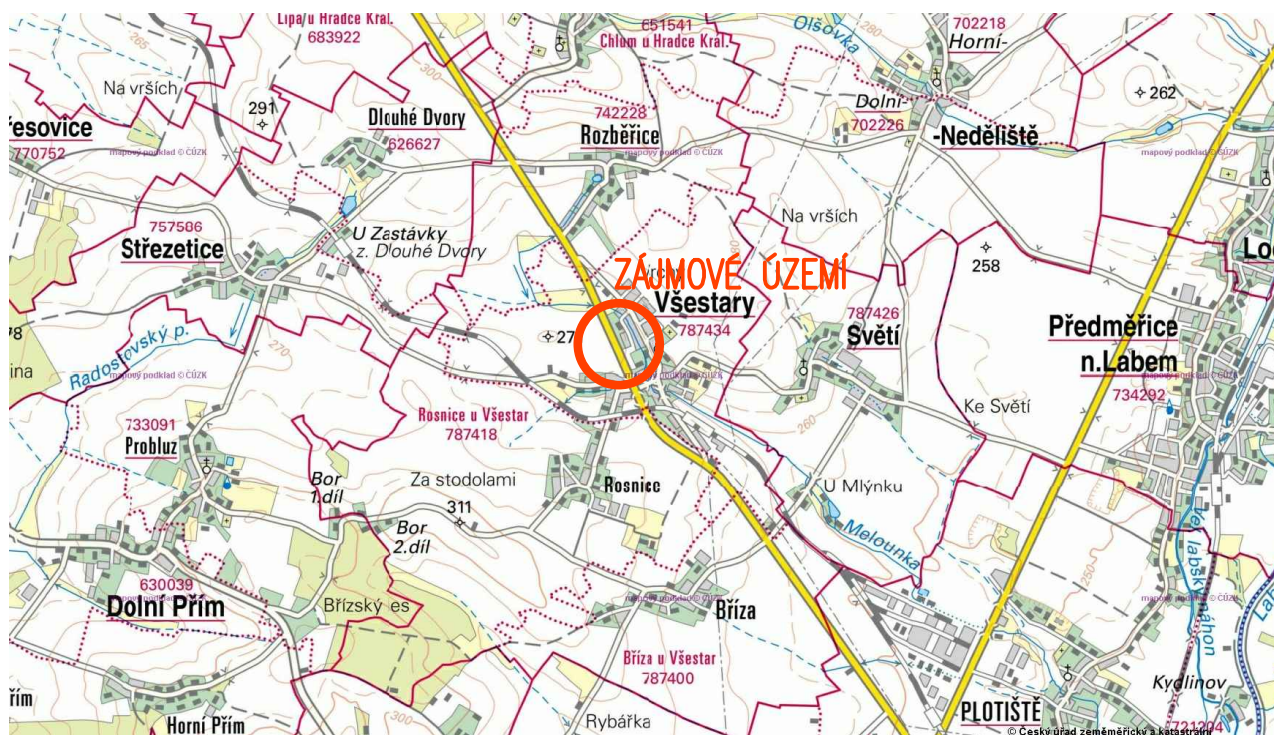

PŘEHLEDNÁ MAPA
1 : 5 000

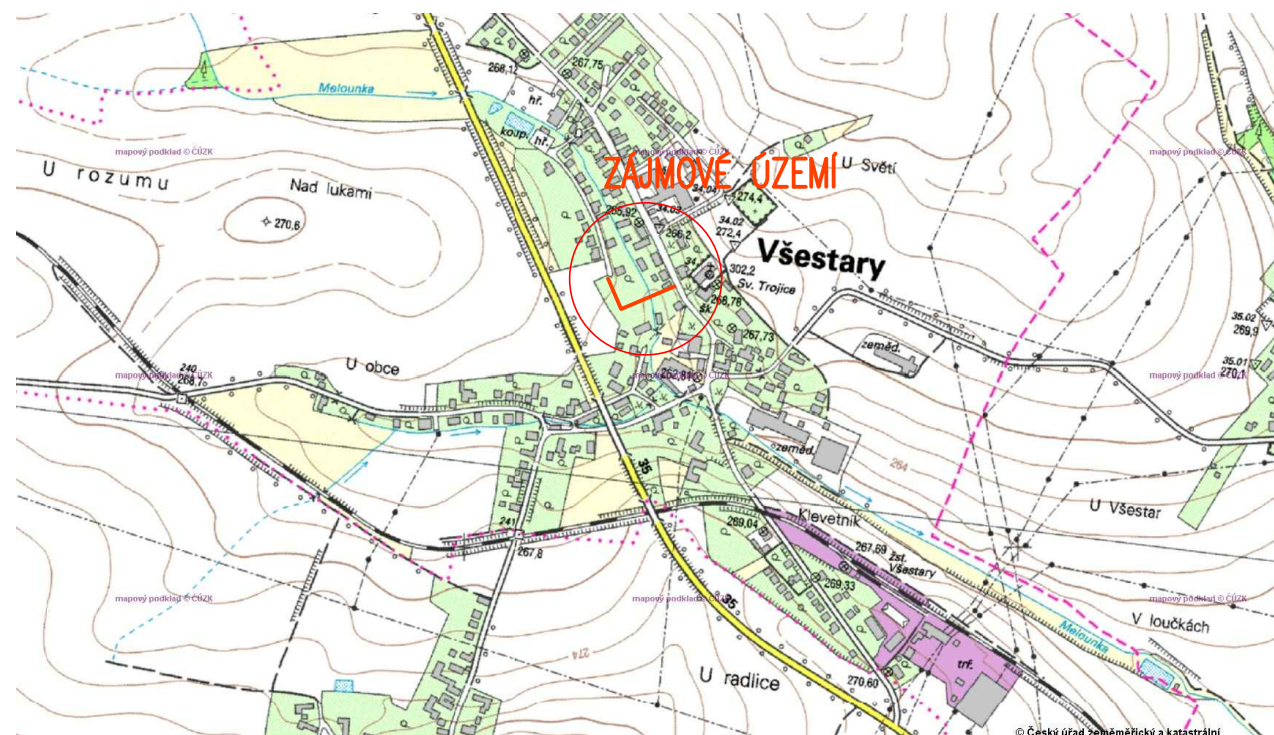


ORTOFOTO MAPA
1 : 1 000

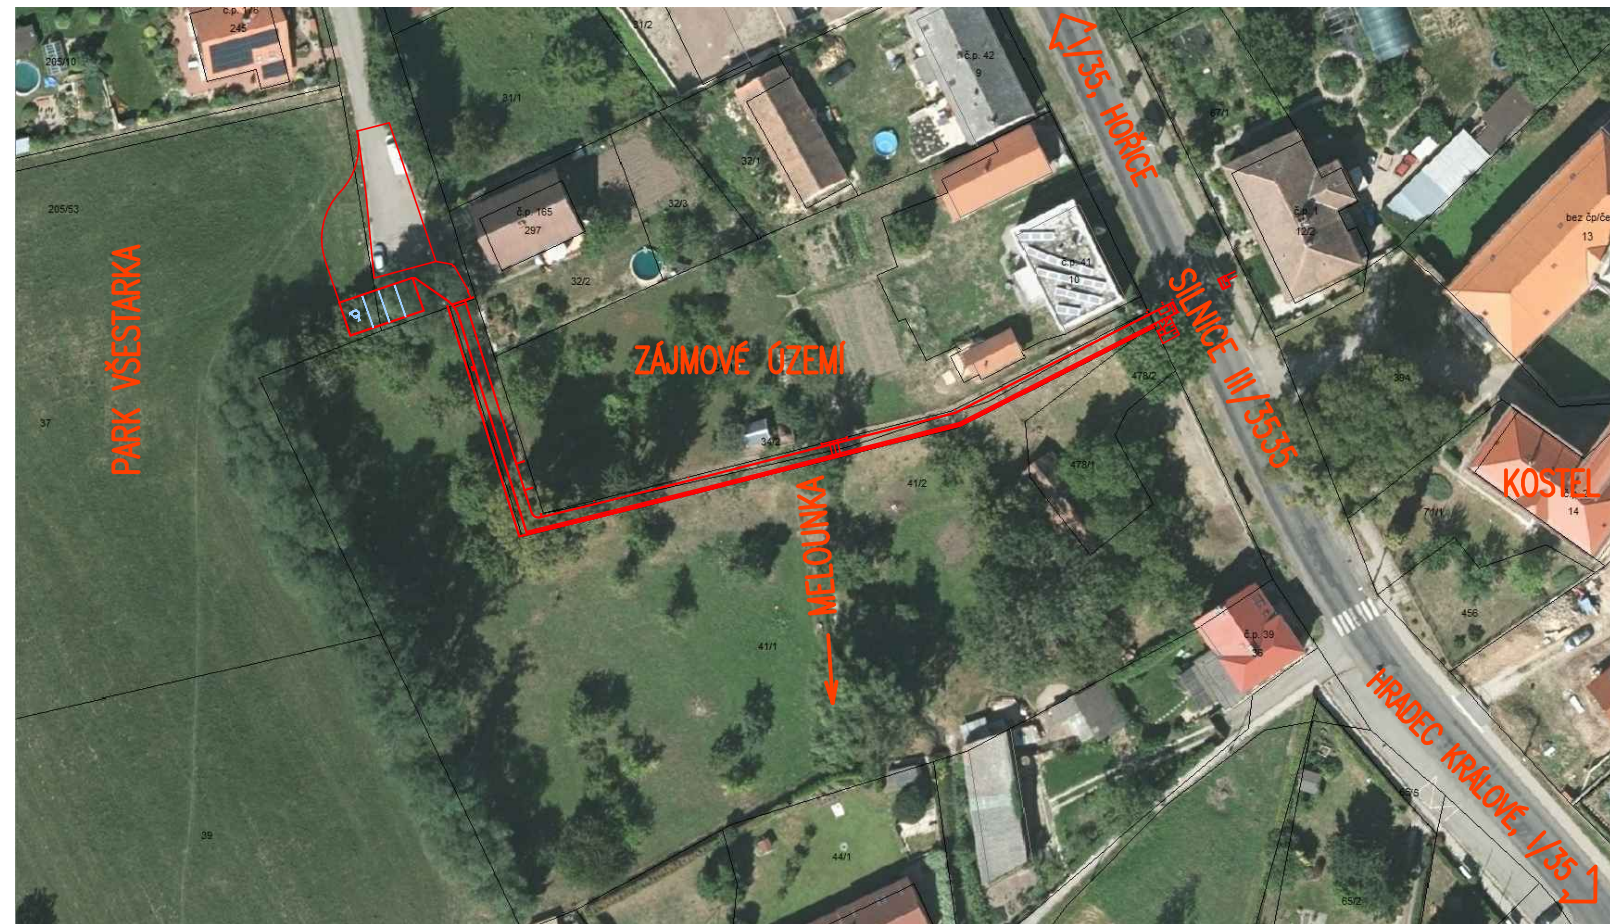

SOUŘADNICOVÝ SYSTÉM: JTSK

VÝŠKOVÝ SYSTÉM: BpV

| | | | | |
|---|-----------------|----------------------|--|--------------------------|
| KRESLIL: | KAMIL HRONOVSKÝ | | <div></div> <div>KAMIL HRONOVSKÝ PROJEKTY DOPRAVNÍCH STAVEB BRNĚNSKÁ 700/25 (BUDOVA MEDTEC-VOP) 500 06 HRADEC KRÁLOVÉ hronovsky@hkprojekt.cz TEL.: 604 823 698 IČ: 68459327 DIČ: CZ 7607313065</div> | |
| ZPRACOVAL: | KAMIL HRONOVSKÝ | | | |
| TECHNICKÁ KONTROLA: | | | | |
| ZODPOVĚDNÝ PROJEKTANT: | KAMIL HRONOVSKÝ | | | |
| HLAVNÍ PROJEKTANT: | | | | |
| KRAJ: KRÁLOVÉHRADECKÝ | OBEC: VŠESTARY | KAT. ÚZEMÍ: VŠESTARY | STUPEŇ: | DŮR, DSP |
| INVESTOR: OBEC VŠESTARY, VŠESTARY 35, 503 12 VŠESTARY | | | ZAK.ČÍSLO: | 066-17-2 |
| AKCE: PARK VŠESTARKA PŘÍSTUPOVÝ CHODNÍK A ÚPRAVY KOMUNIKACE C – SITUAČNÍ VÝKRESY | | | ARCHIVNÍ ČÍSLO: | |
| | | | DATUM: | 12/2017 |
| | | | FORMÁT: | 2 x A4 |
| | | | MĚŘÍTKO: | 1 : 20 000, 5 000, 1 000 |
| OBJEKT: | | | ČÍSLO SOUPRAVY: | ČÍSLO PŘÍLOHY: |
| OBSAH: | | | | C.1. |
| SITUAČNÍ VÝKRES ŠIRŠÍCH VZTAHŮ | | | | |