




Řez C5

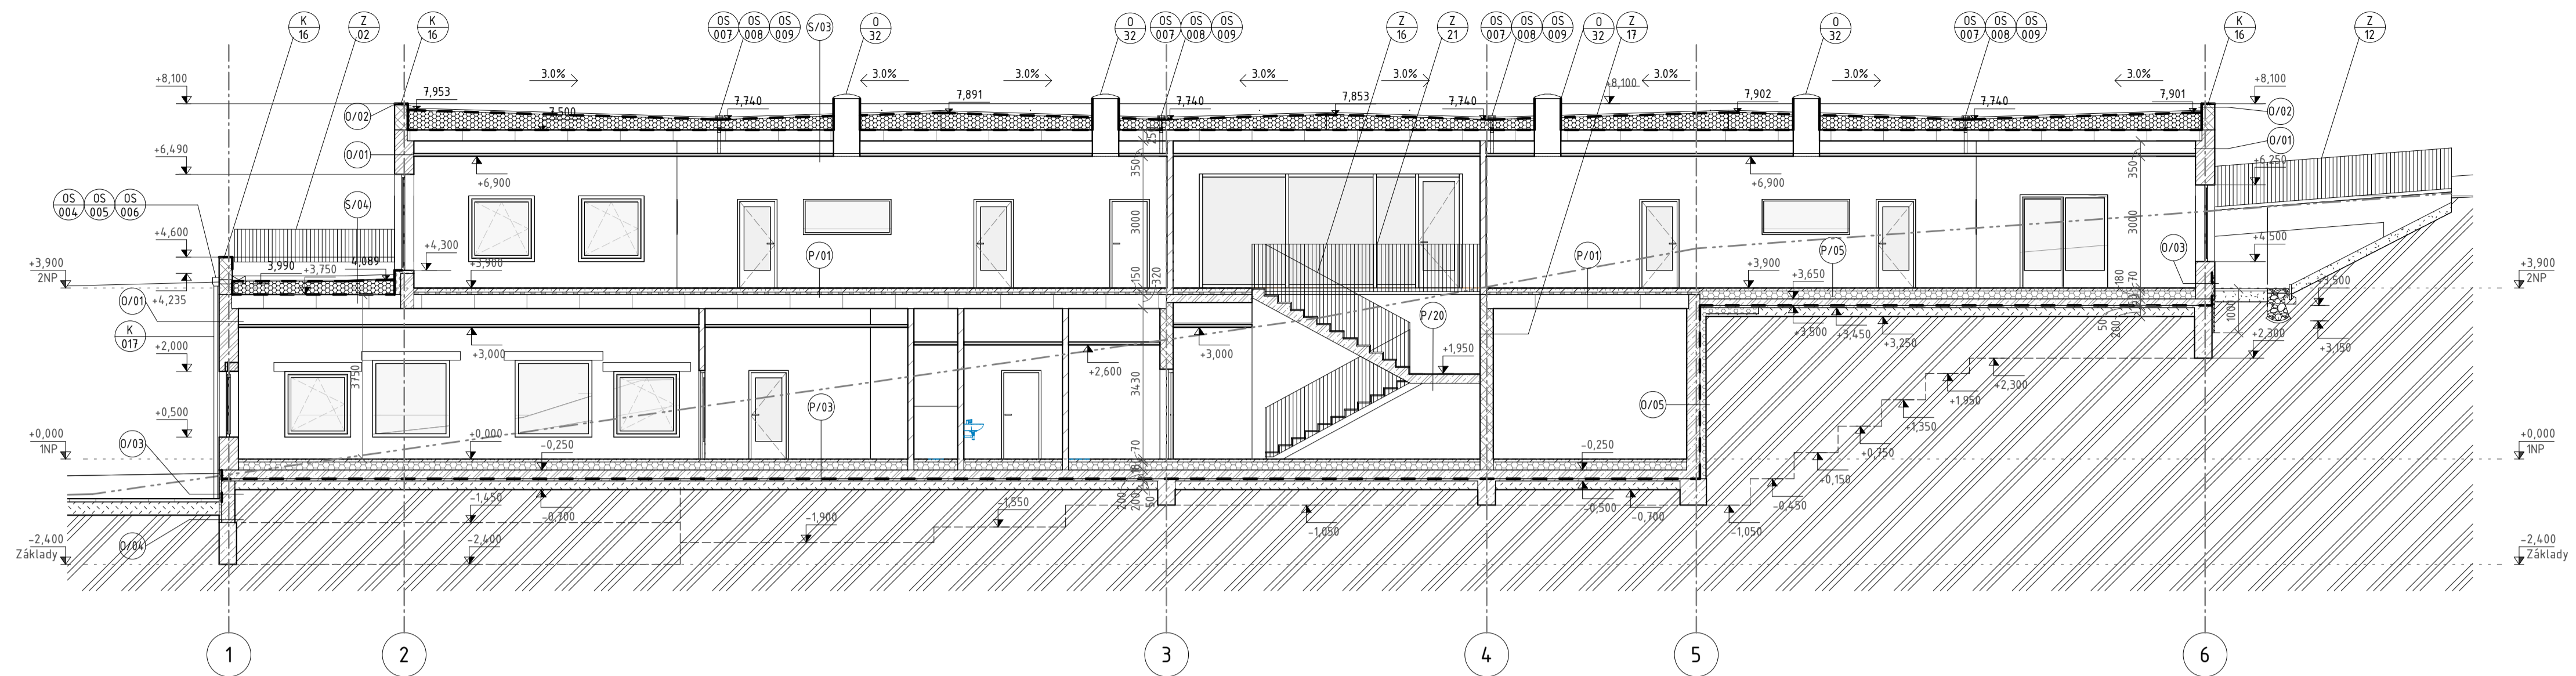


Řez A6

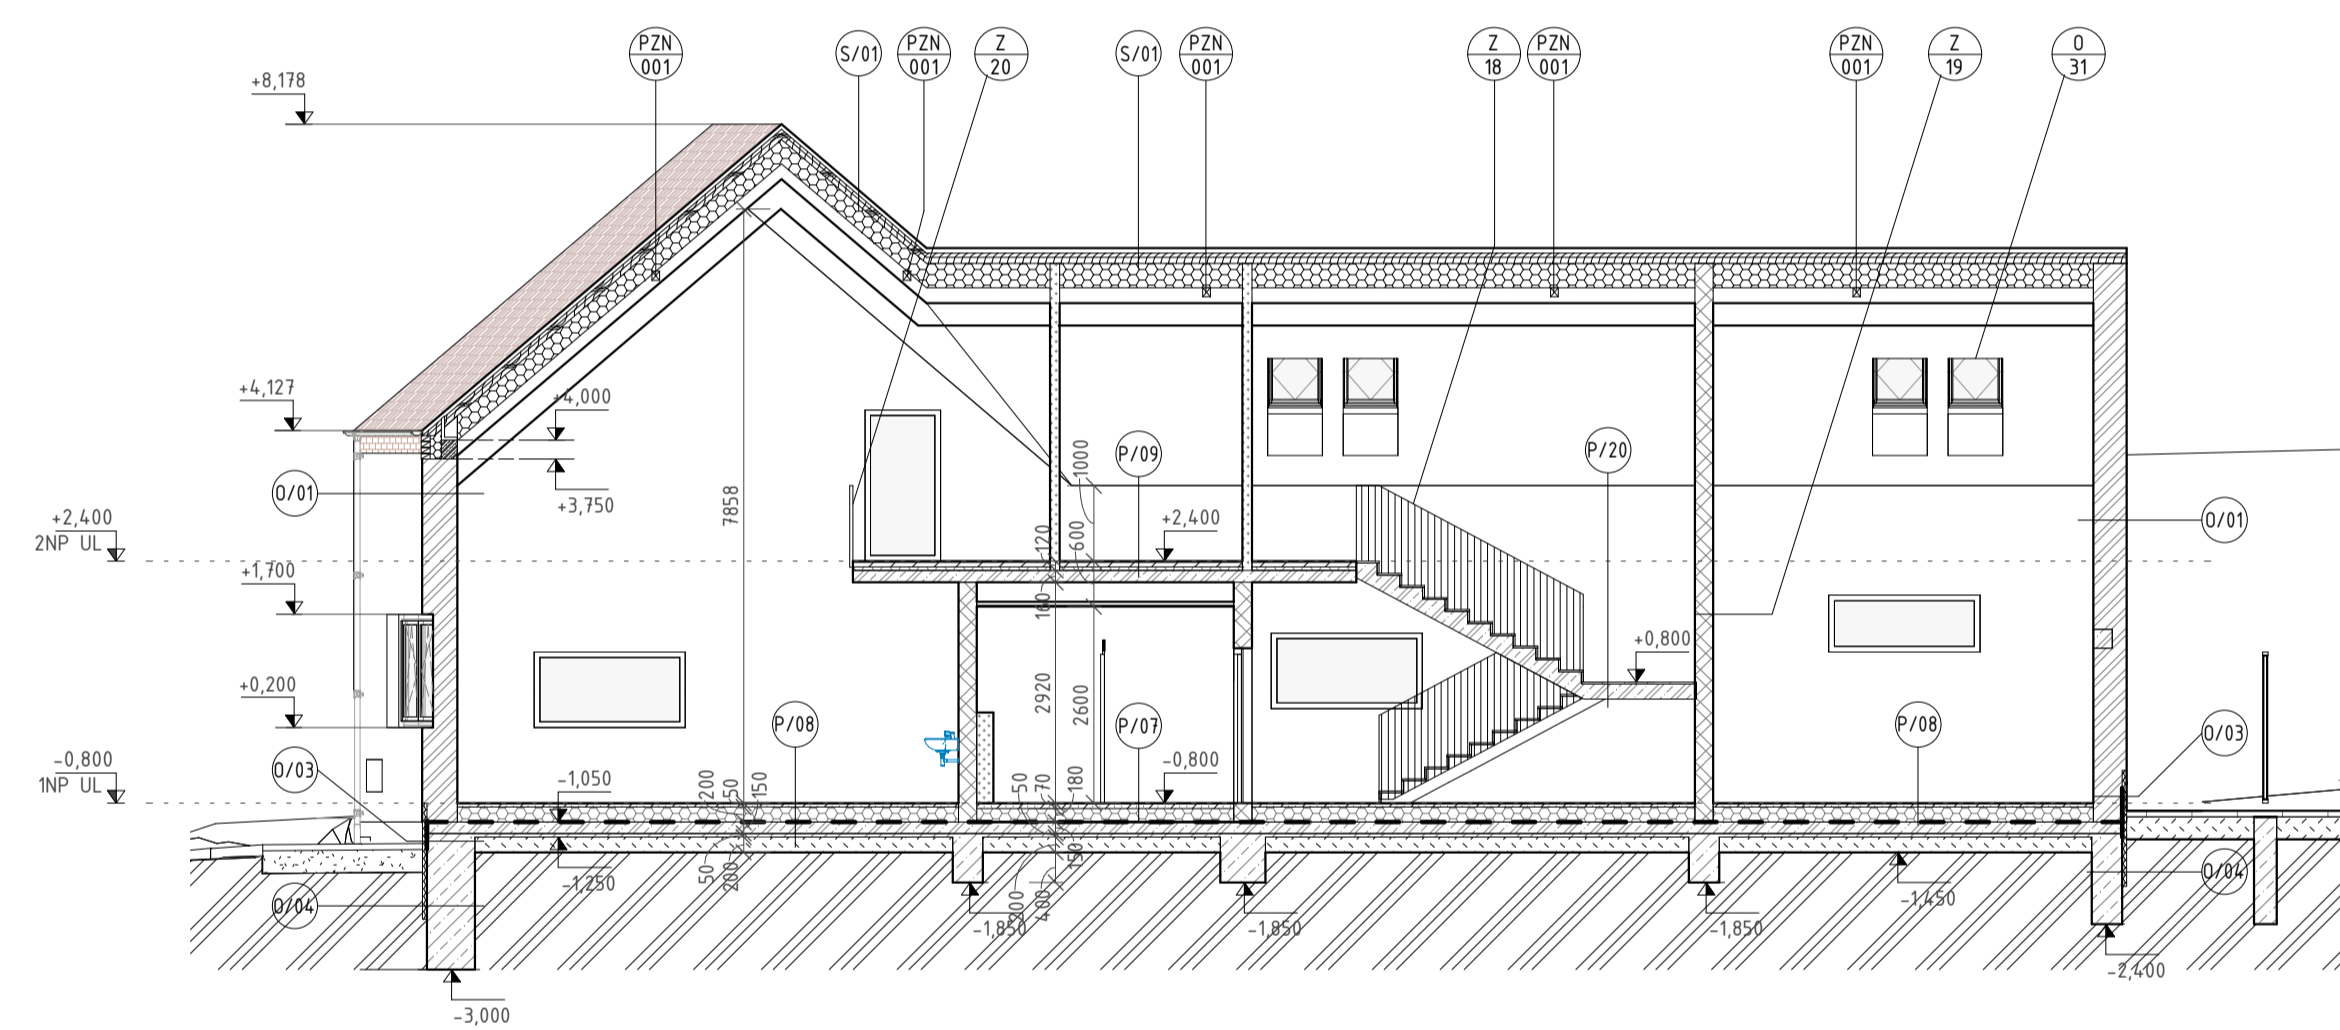

Řez A4

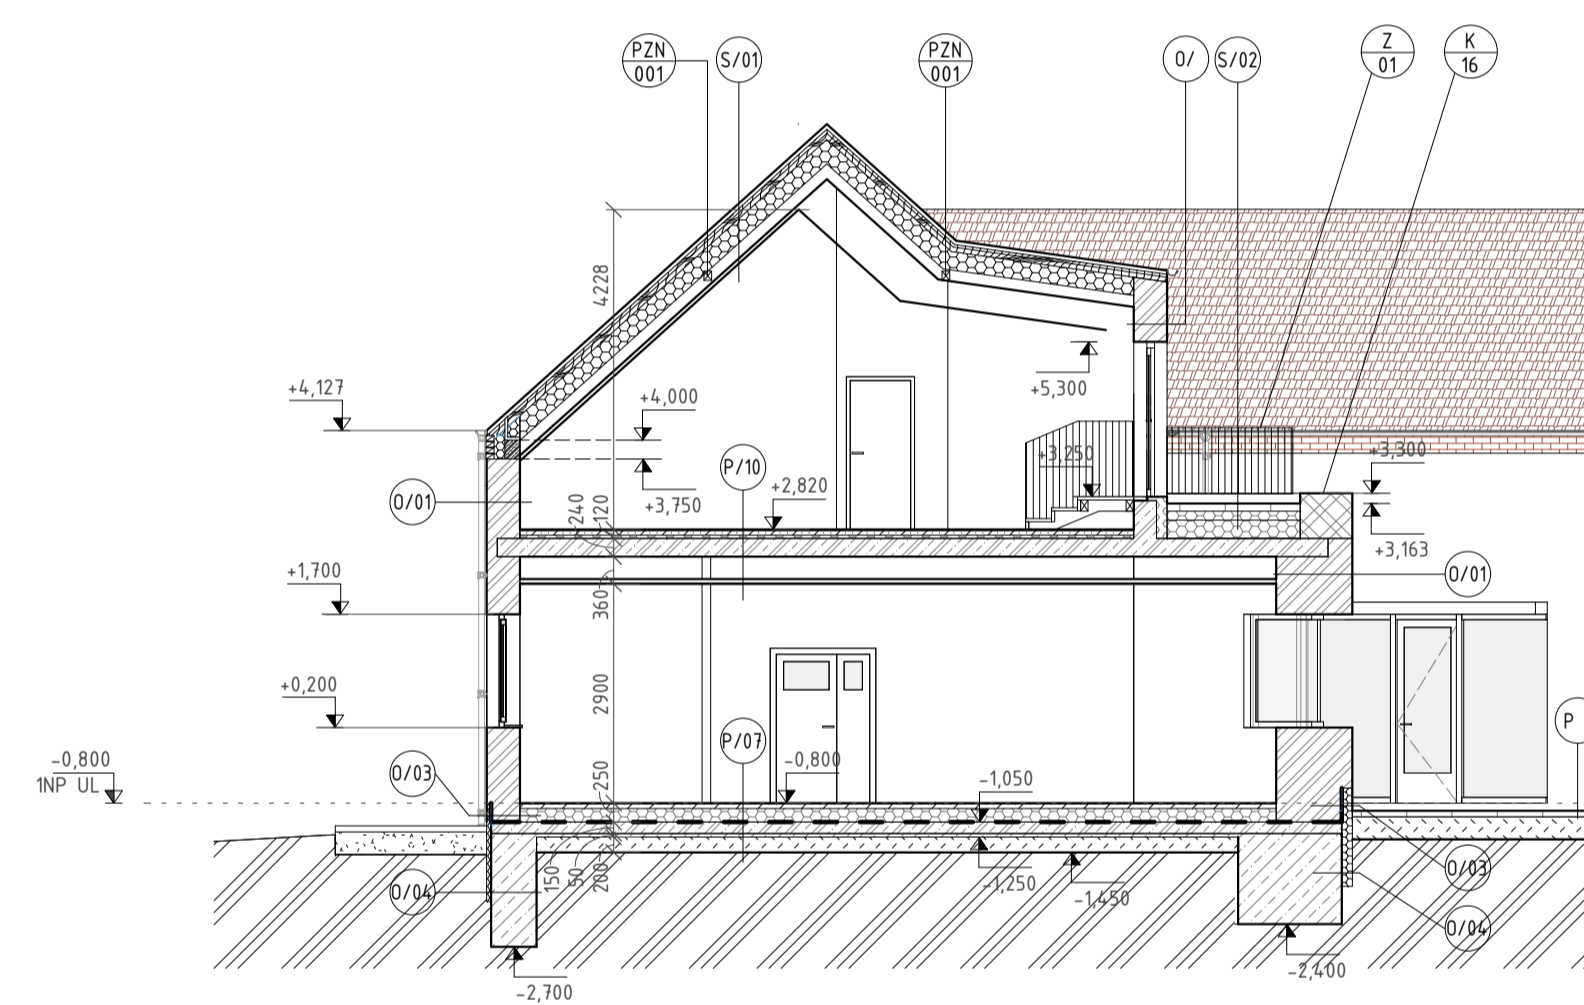

Řez B1

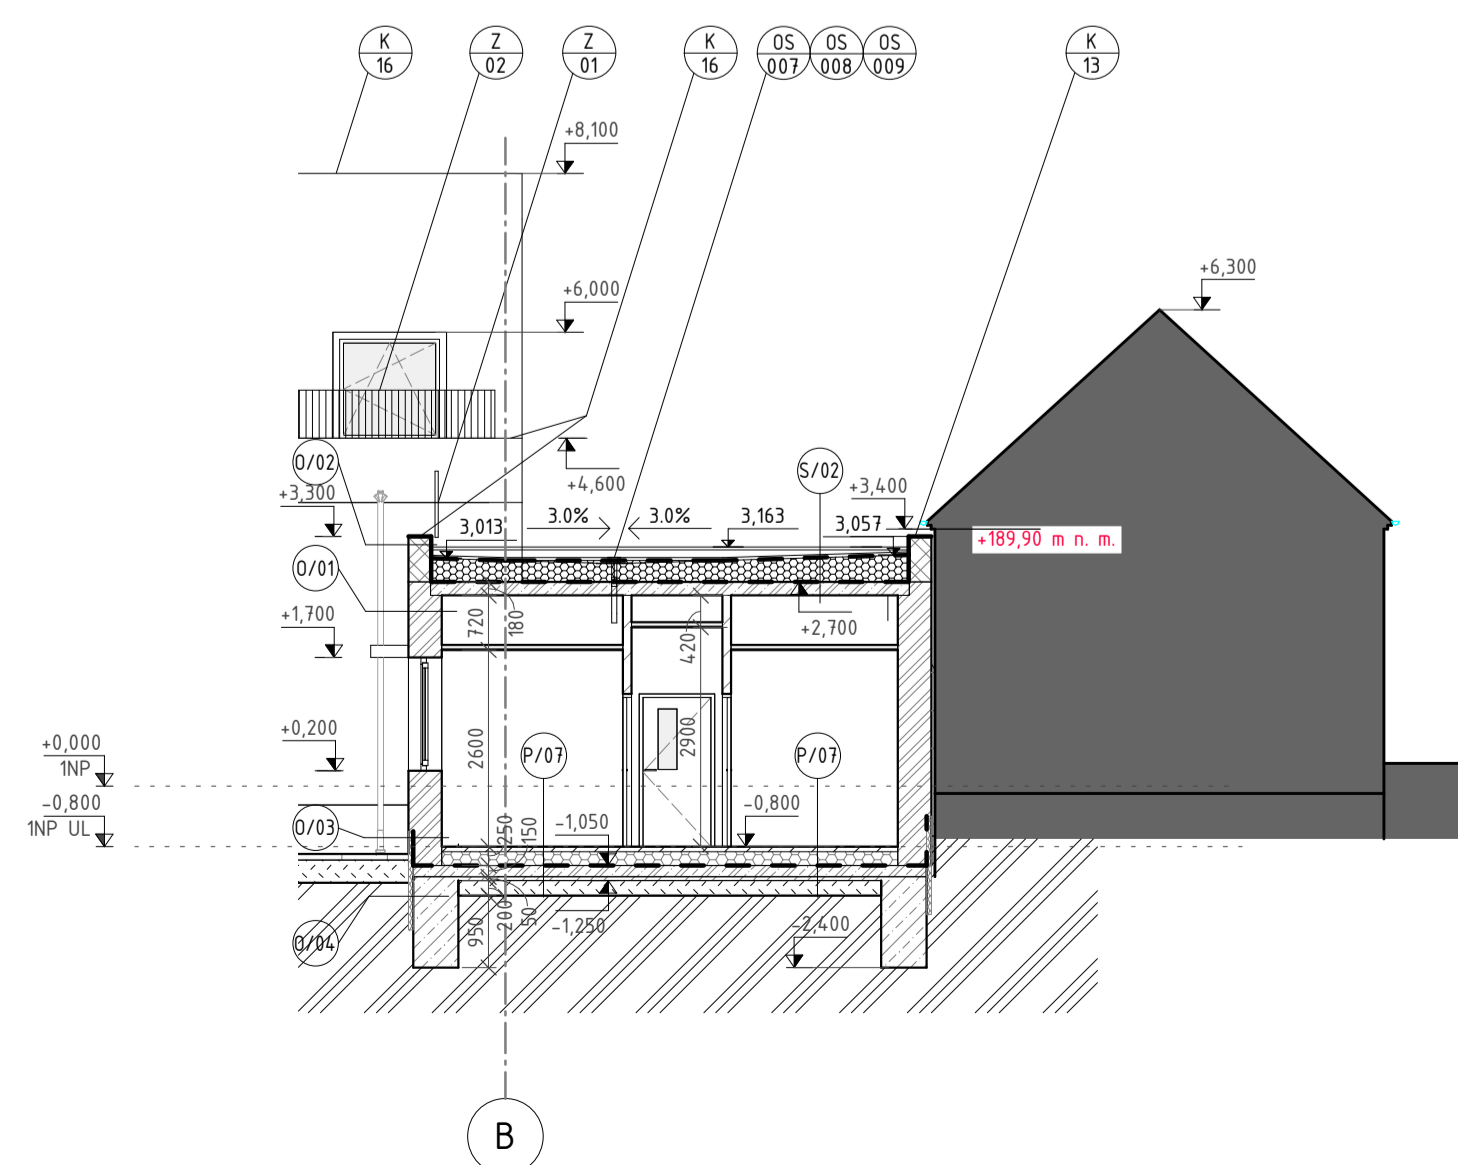

POZNÁMKY:

PZN 01 – ocelová konstrukce plných vazeb krovu

0,000 = 186,500 m.n.m. B.p.v

generální projektant

projektant části

A99

Atelier 99 s.r.o.
Purkyňova 71/99
612 00 Brno

architekt Ing. arch. Vladimír Brucker

Ing. Martin Jeřábek

kontroloval	Ing. Josef Pirochta
-------------	---------------------

stavebník	Městys Nosislav	Městečko 54	691 64 Nosislav
-----------	-----------------	-------------	-----------------

místo stavby	Nosislav Komenského 129 p. č. 772 - 775 kat. území Nosislav okres Brno - venkov
--------------	---

název stavby

objekt

časť

vynaroval Ing.arch. Július Kovács

kreslil Ing.arch. Július Kovács

zodn. projektant Ing. Josef Pirochta

MŠ NOSISLAV

VÝSTAVBA TROJTŘÍDNÍ MATEŘSKÉ ŠKOLY


20.01.11.17. ŽIVOT

SU 01 MATERSKA SKOLA

D.1.1 Architektonicko-stavební řešení

název dokumentu

pare číslo

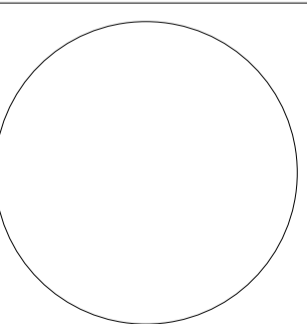

dokument 16-35

ov datum 12/2018

formát	10xA4
--------	-------

stupeň	DPS
--------	-----

revize 01

měřítka **1:100**

číslo příloh **201**