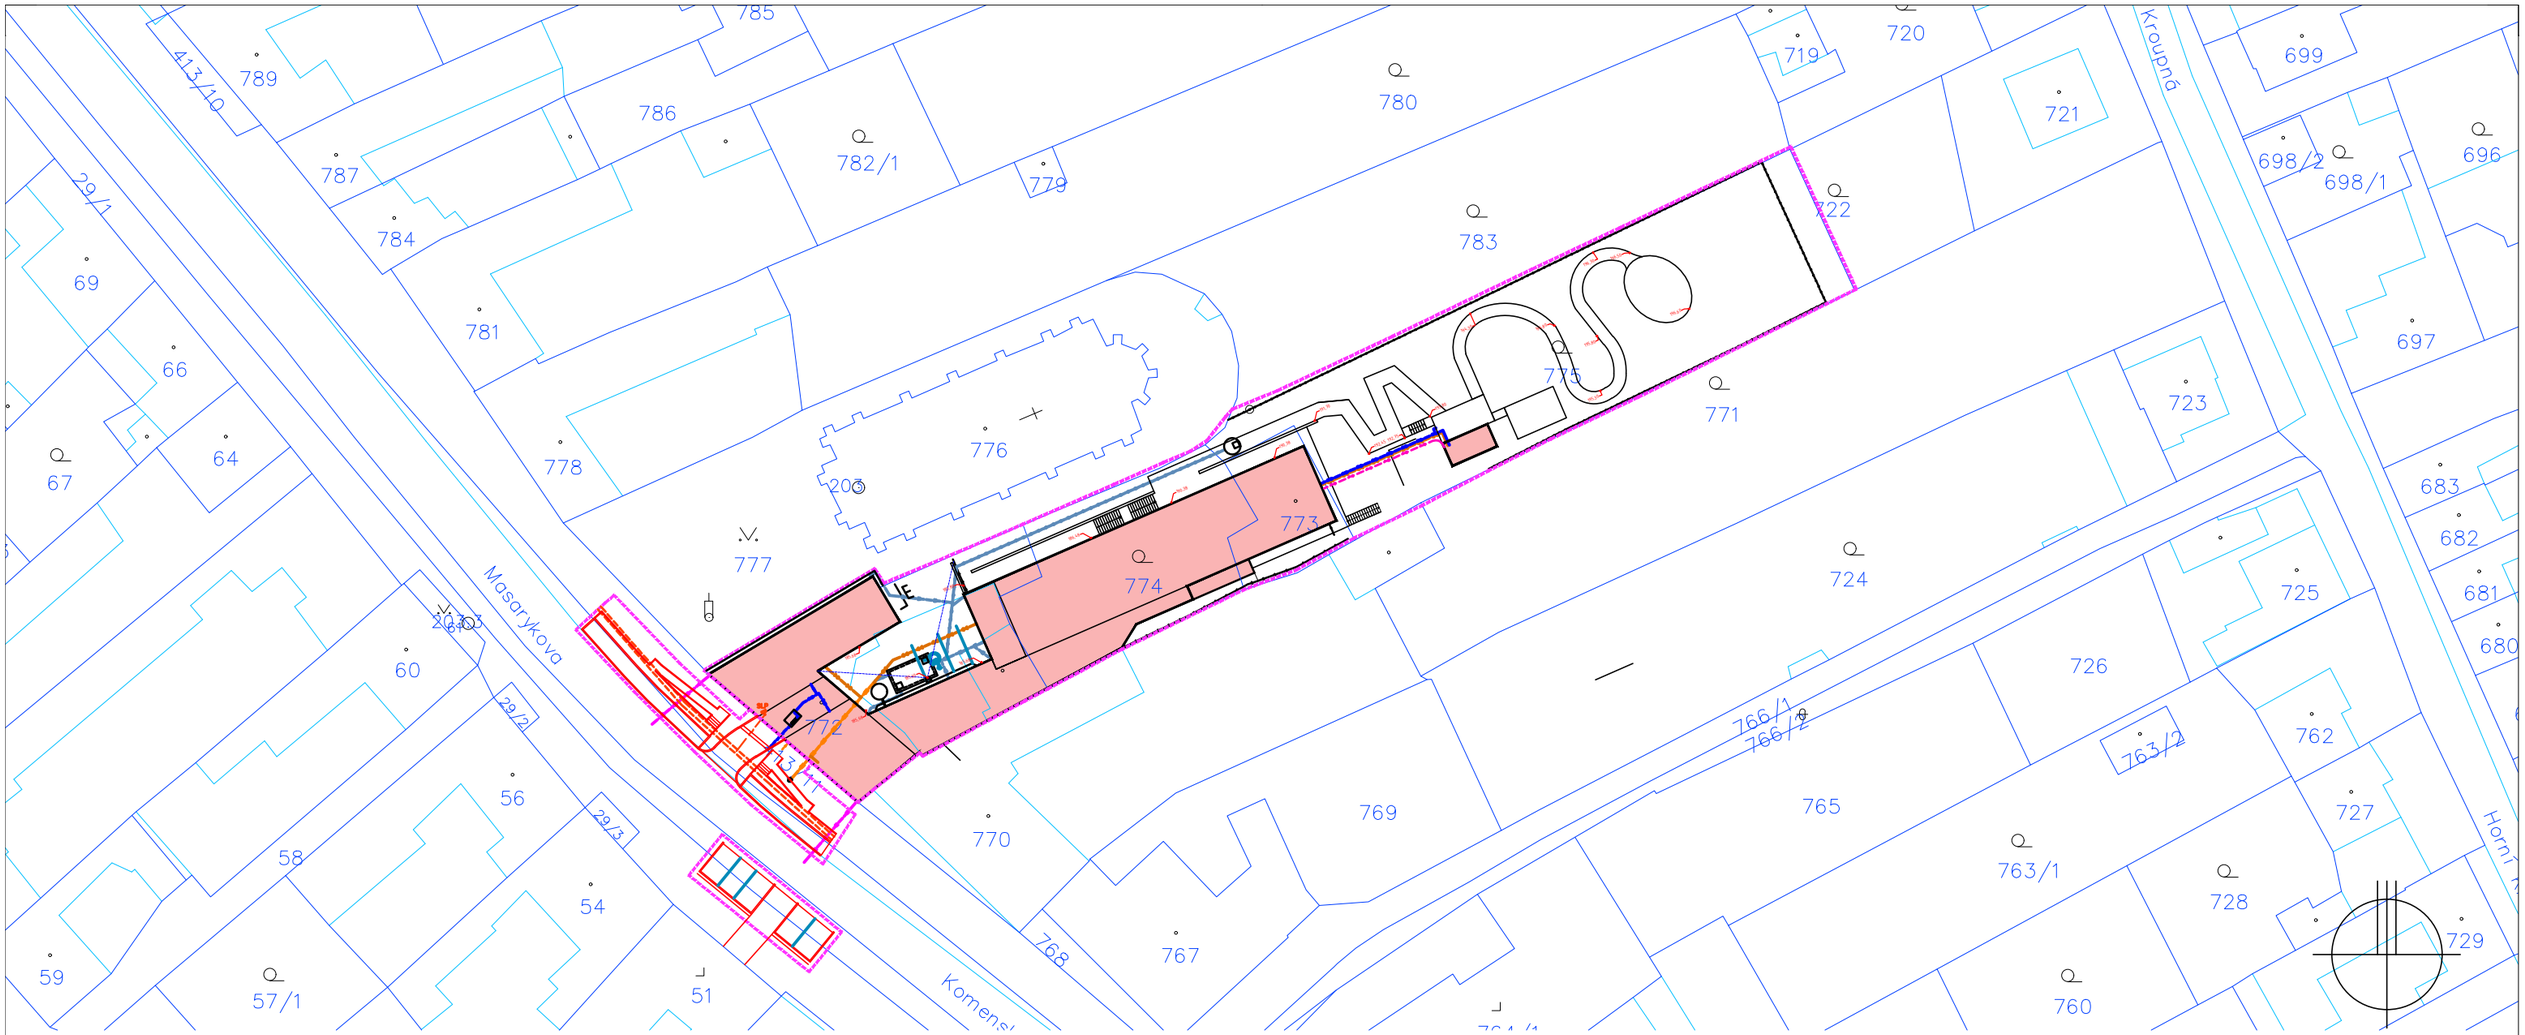

LEGENDA ZNAČENÍ

HRANICE ŘEŠENÉHO ÚZEMÍ

HRANICE POZEMKŮ DLE KATASTRU NEMOVITOSTÍ

773 PARCELNÍ ČÍSLA DLE KATASTRU NEMOVITOSTÍ

OBJEKTY
NOVÉ - HLAVNÍ HMOTA

generální projektant

Atelier 99 s.r.o.
Purkyňova 71/99
612 00 Brno

projektant části

architekt	Atelier 99	vypracoval	Ing. arch. Vladimír Brucker
HIP	Ing. Martin Jeřábek	kreslil	Ing. arch. Vladimír Brucker
kontroloval	Ing. Josef Pirochta	zodp. projektant	Ing. Josef Pirochta

stavebník	Městys Nosislav, Městečko 54, 691 64 Nosislav
místo stavby	Nosislav, Komenského 129, p.č. 772 - 775, kat. území Nosislav, okres Brno - venkov

MŠ NOSISLAV
VÝSTAVBA TROJTŘÍDNÍ MATEŘSKÉ ŠKOLY

název stavby	
objekt	-
část	C. SITUAČNÍ VÝKRESY
název dokumentu	KATASTRÁLNÍ SITUAČNÍ VÝKRES

dokument	16-35
datum	12/2018
formát	2 x A4
stupeň	DPS
revize	01
měřítko	1:750
číslo přílohy	C.4