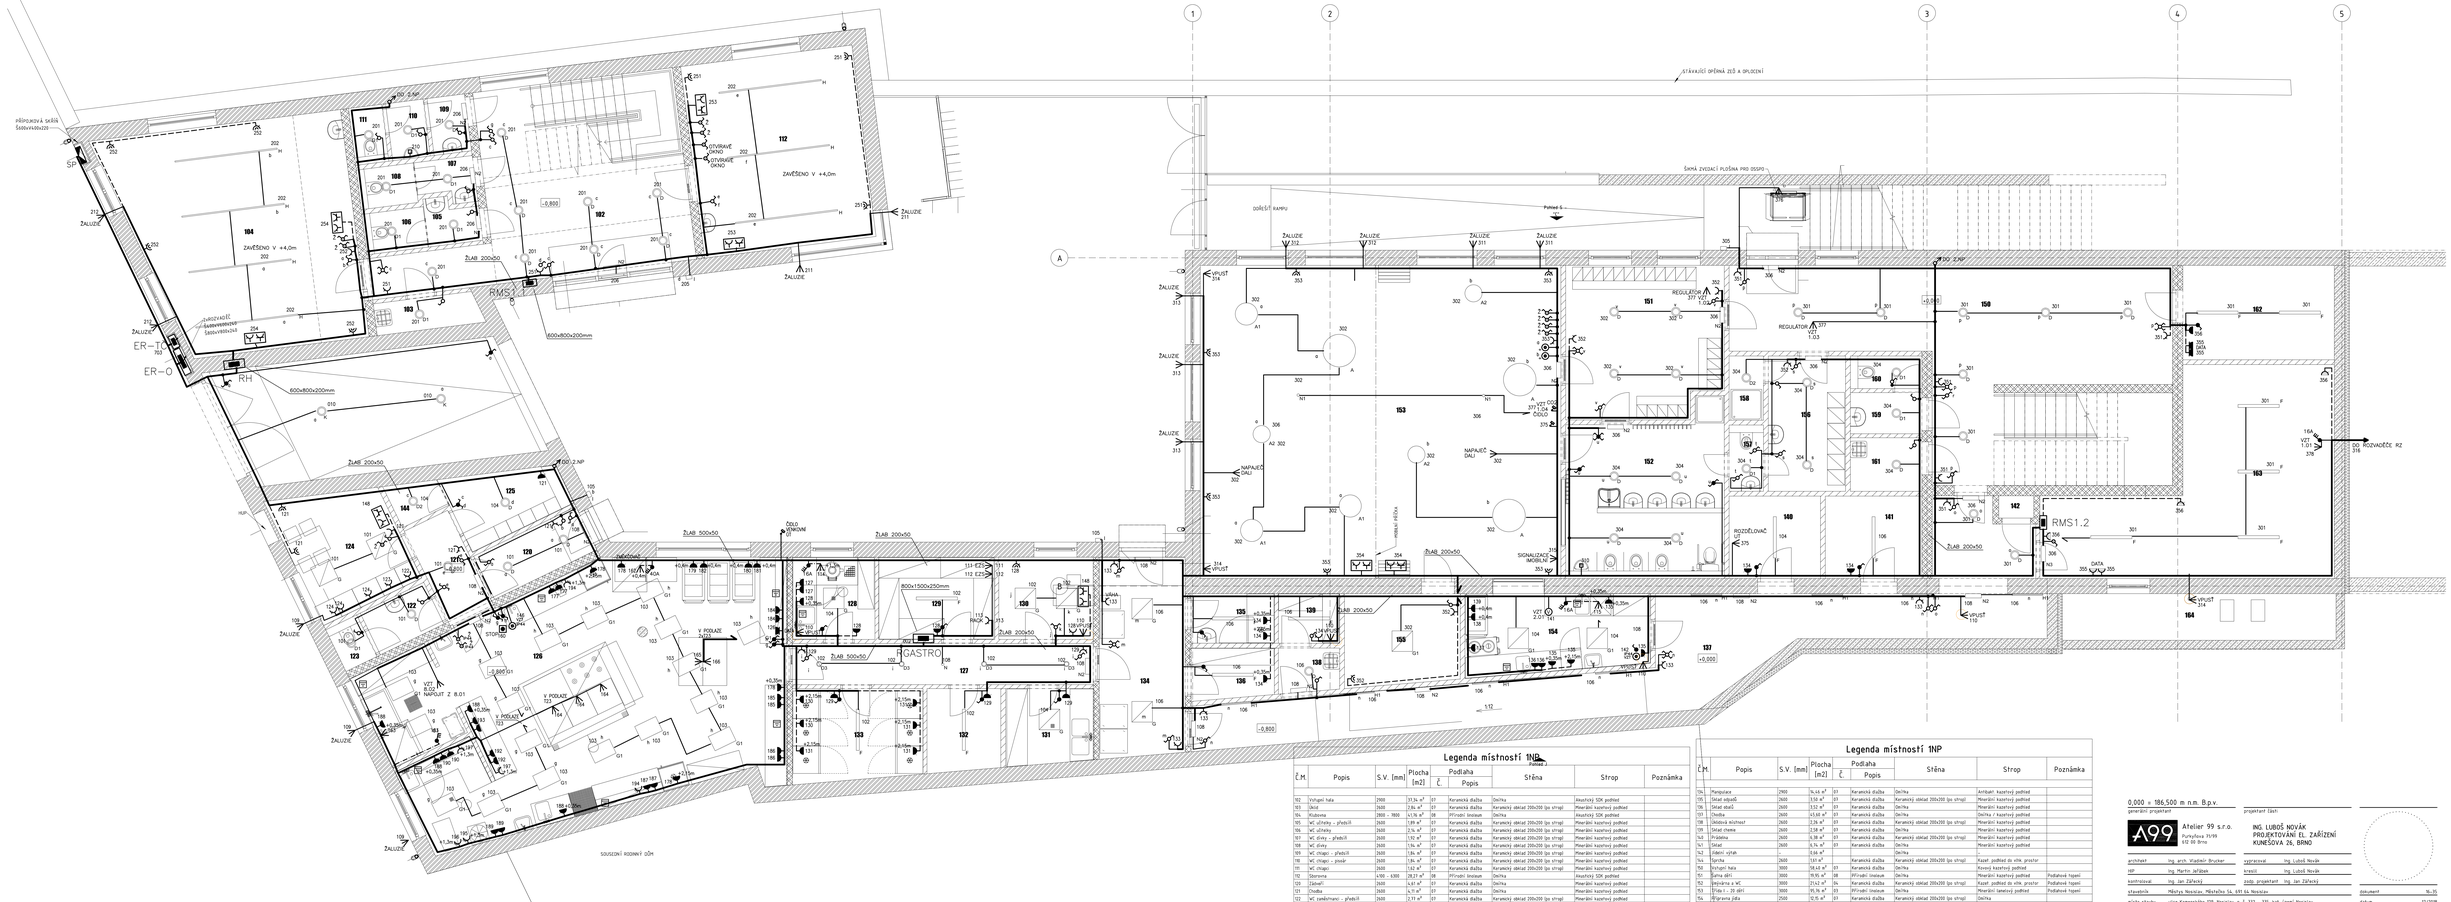
1
2
3
4
5
A
STÁVAJÍCÍ OPĚRNÁ ZEĎ A OPLOCENÍ
ŠIKMÁ ZVEDACÍ PLOŠINA PRO OSOBY
DOJÍŽDĚCÍ RAMPA
Pohled 5
PŘÍPOJKOVÁ SKŘÍŇ
ZAVĚŠENO V +4,0m
ŽALUZIE
ŽLAB 200x250
ŽLAB 200x50
ŽLAB 500x50
ŽLAB 200x200
RMS1
RMS1.2
ER-T
ER-O
RH
ROZVODNICE RZ
ROZVODNICE RO
ROZDĚLOVAČ
SIGNALIZACE IMOBILIT
REGULÁTOR
VZT 1.04
VZT 1.03
VZT 1.01
VZT 2.01
VZT 2.02
VZT