




ŘEZ A-A

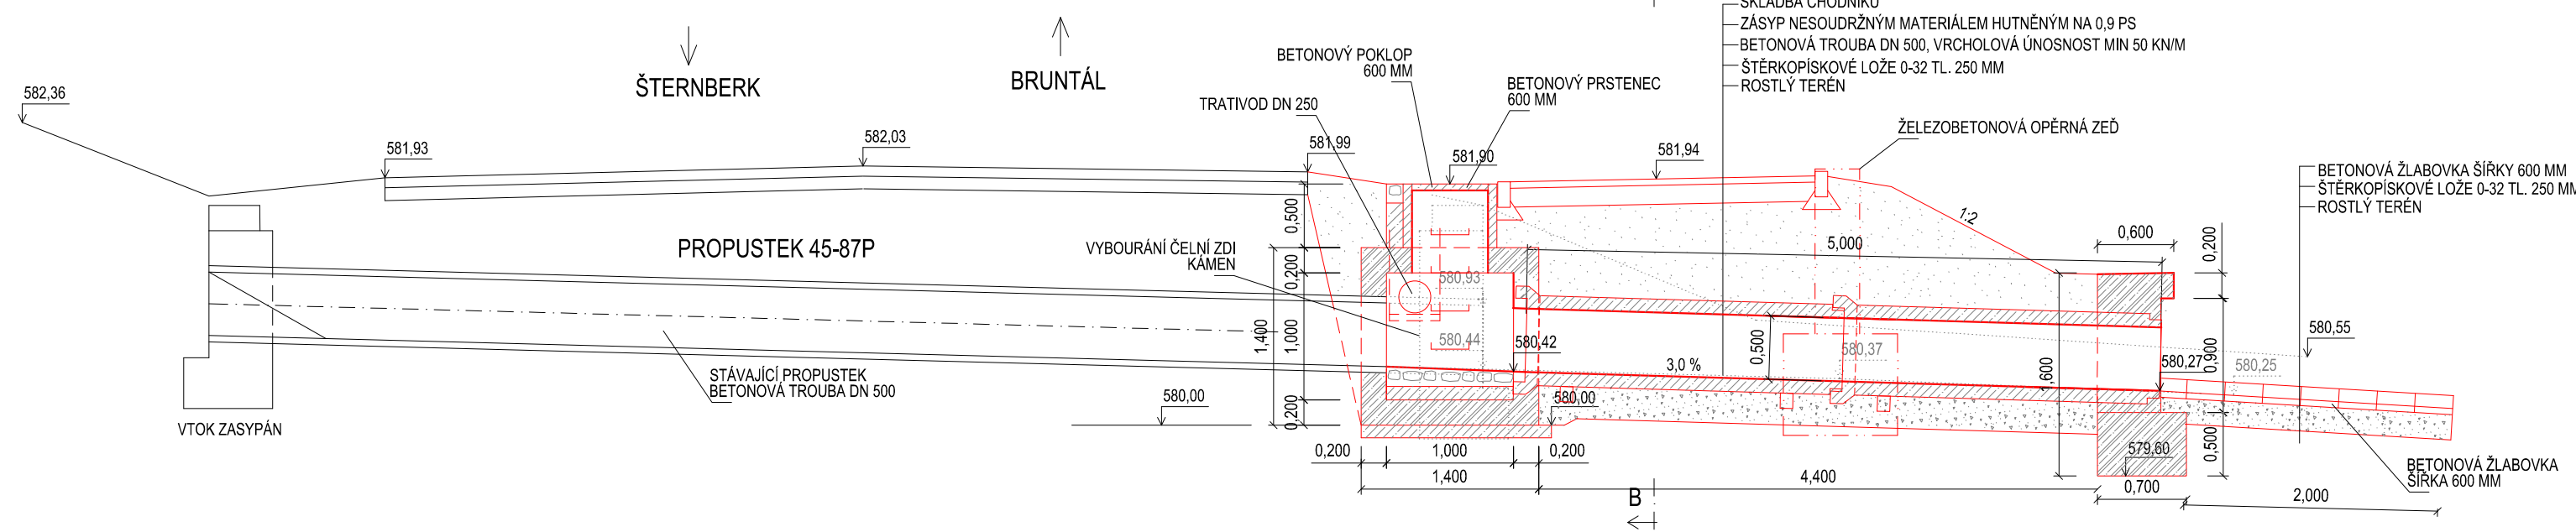


ŘEZ B-B

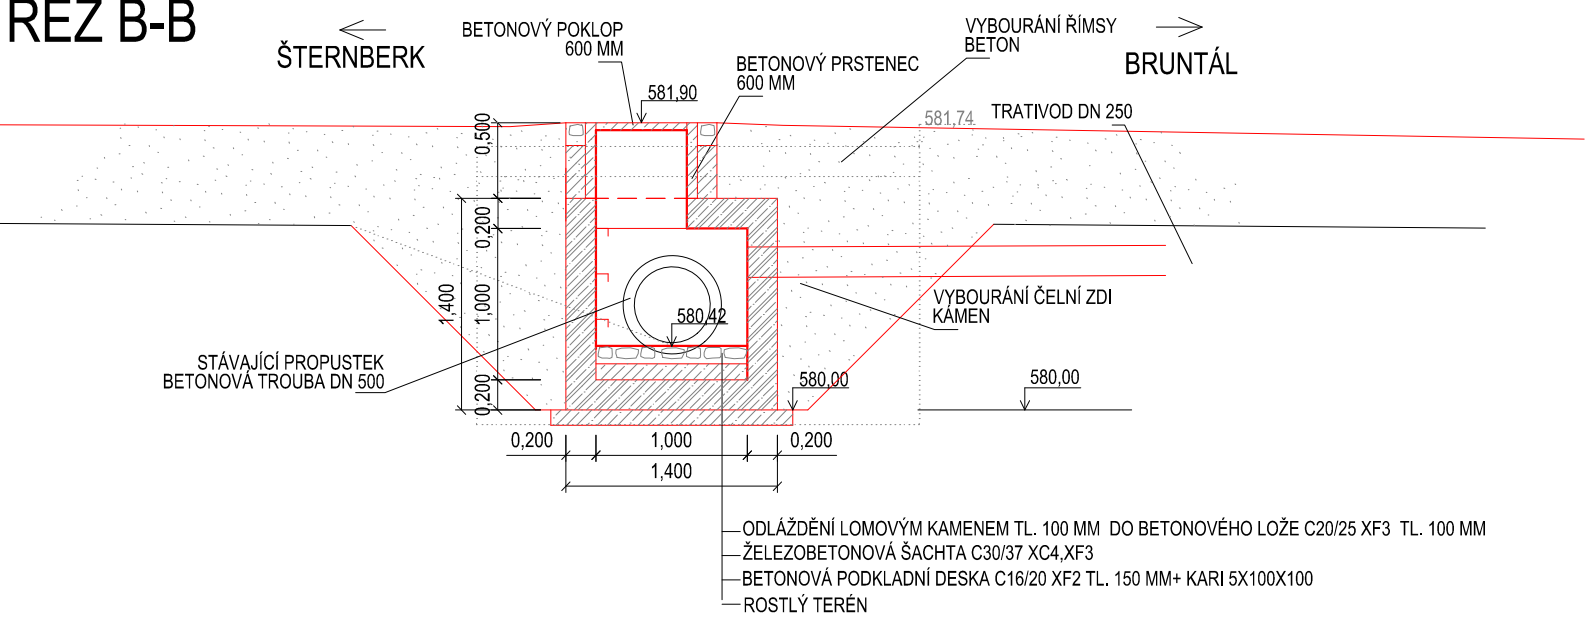

ŘEZ C-C

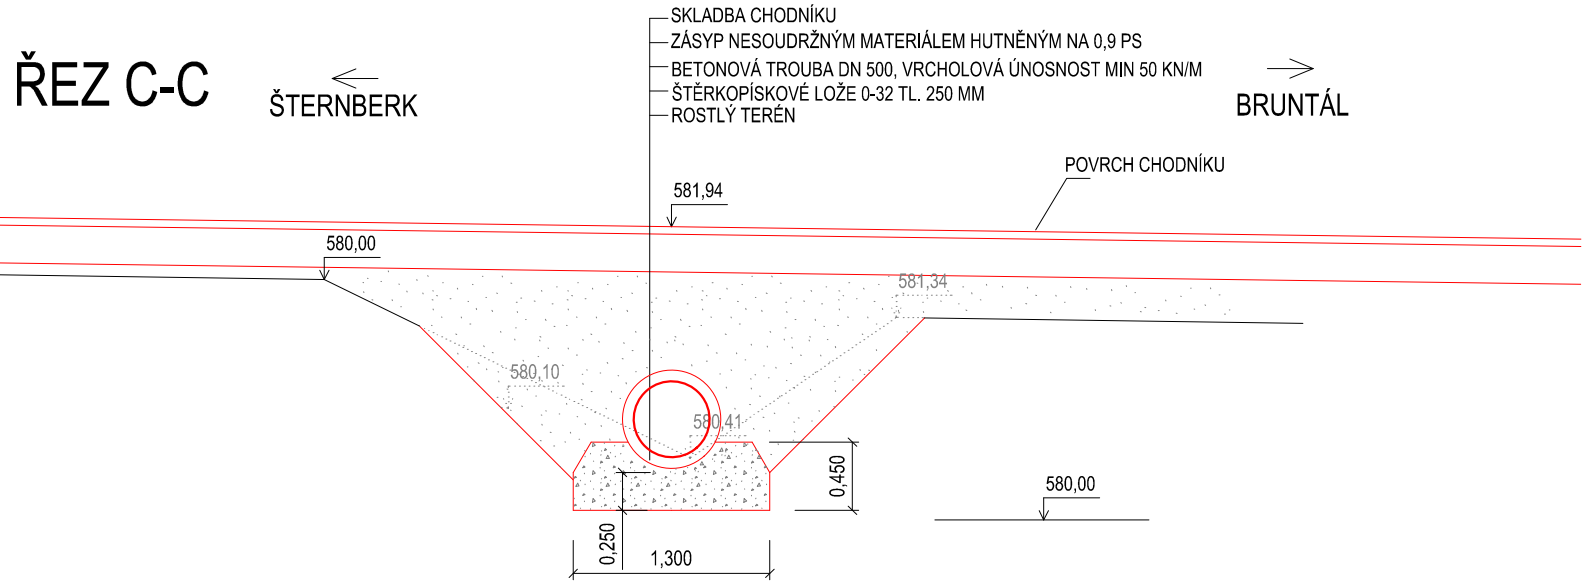

ŘEZ D-D

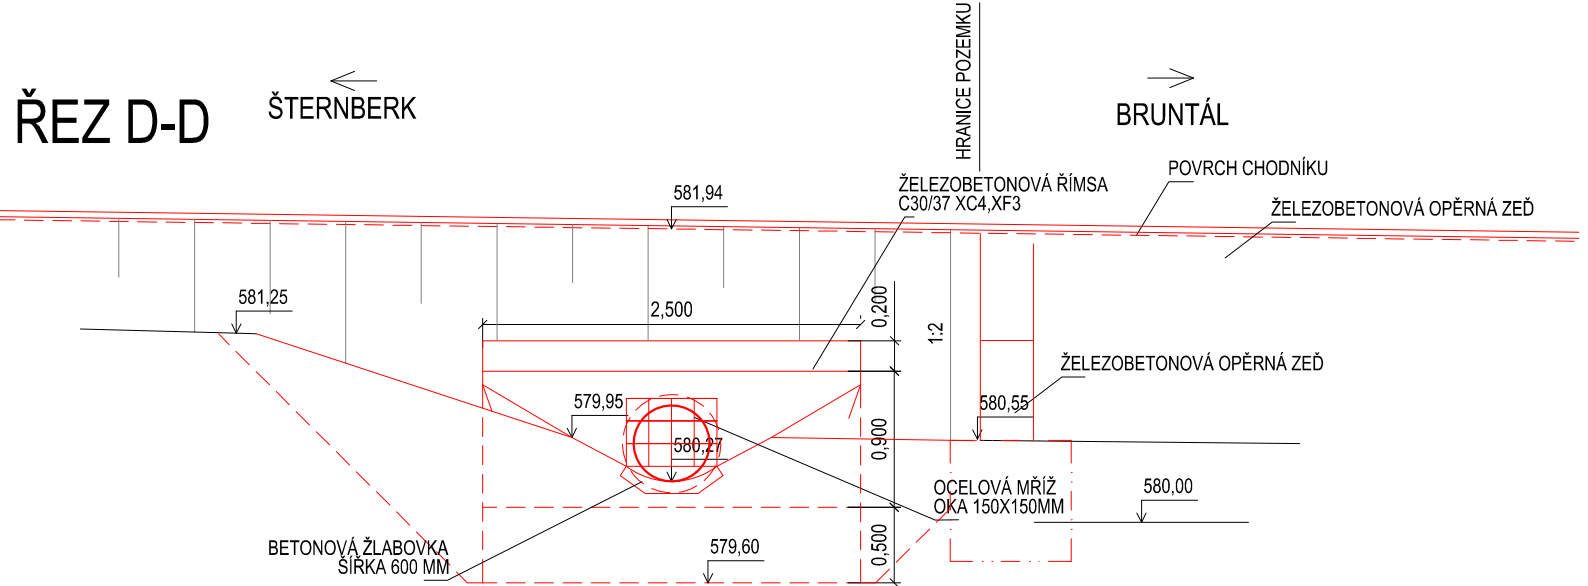

VÝŠKOVÝ SYSTÉM B.p.v. SOUŘADNICOVÝ SYSTÉM S-JTSK			
VEDOUcí PROJEKTU Ing. Petr SMÍTAL ČKAIT 1202264	ZODPOVĚDNÝ PROJEKTANT Ing. Linda SMÍTALOVÁ ČKAIT 1201908	VYPRACOVALA Ing. Lenka MAZÁČOVÁ	Ing. Linda Smitalová, IČO 74276361 Hviezdoslavova 114/1 Olomouc-Nemilany +420 777 829 795 smitalova@atelis.eu www.atelis.eu
STAVEBNÍK OBEC LOMNICE		ZAKÁZKOVÉ ČÍSLO	2015001
KRAJ MORAVSKOSLEZSKÝ		FORMÁT	4 x A4
AKCE SMÍŠENÁ STEZKA A CHODNÍKY - ETAPA II. SO 301 - ODVODNĚNÍ DOPRAVNÍCH PLOCH - STEZKA		DATUM	9/2017
		STUPEŇ	DSP/PDPS
		MĚŘÍTKO	1:50
		ČÍSLO PŘÍLOHY	C.301.6d
		ČÍSLO SOUPRAVY	