


ŘEZ B-B' km 0,288 76 (osa 1) km 0,154 94 (osa silnice)

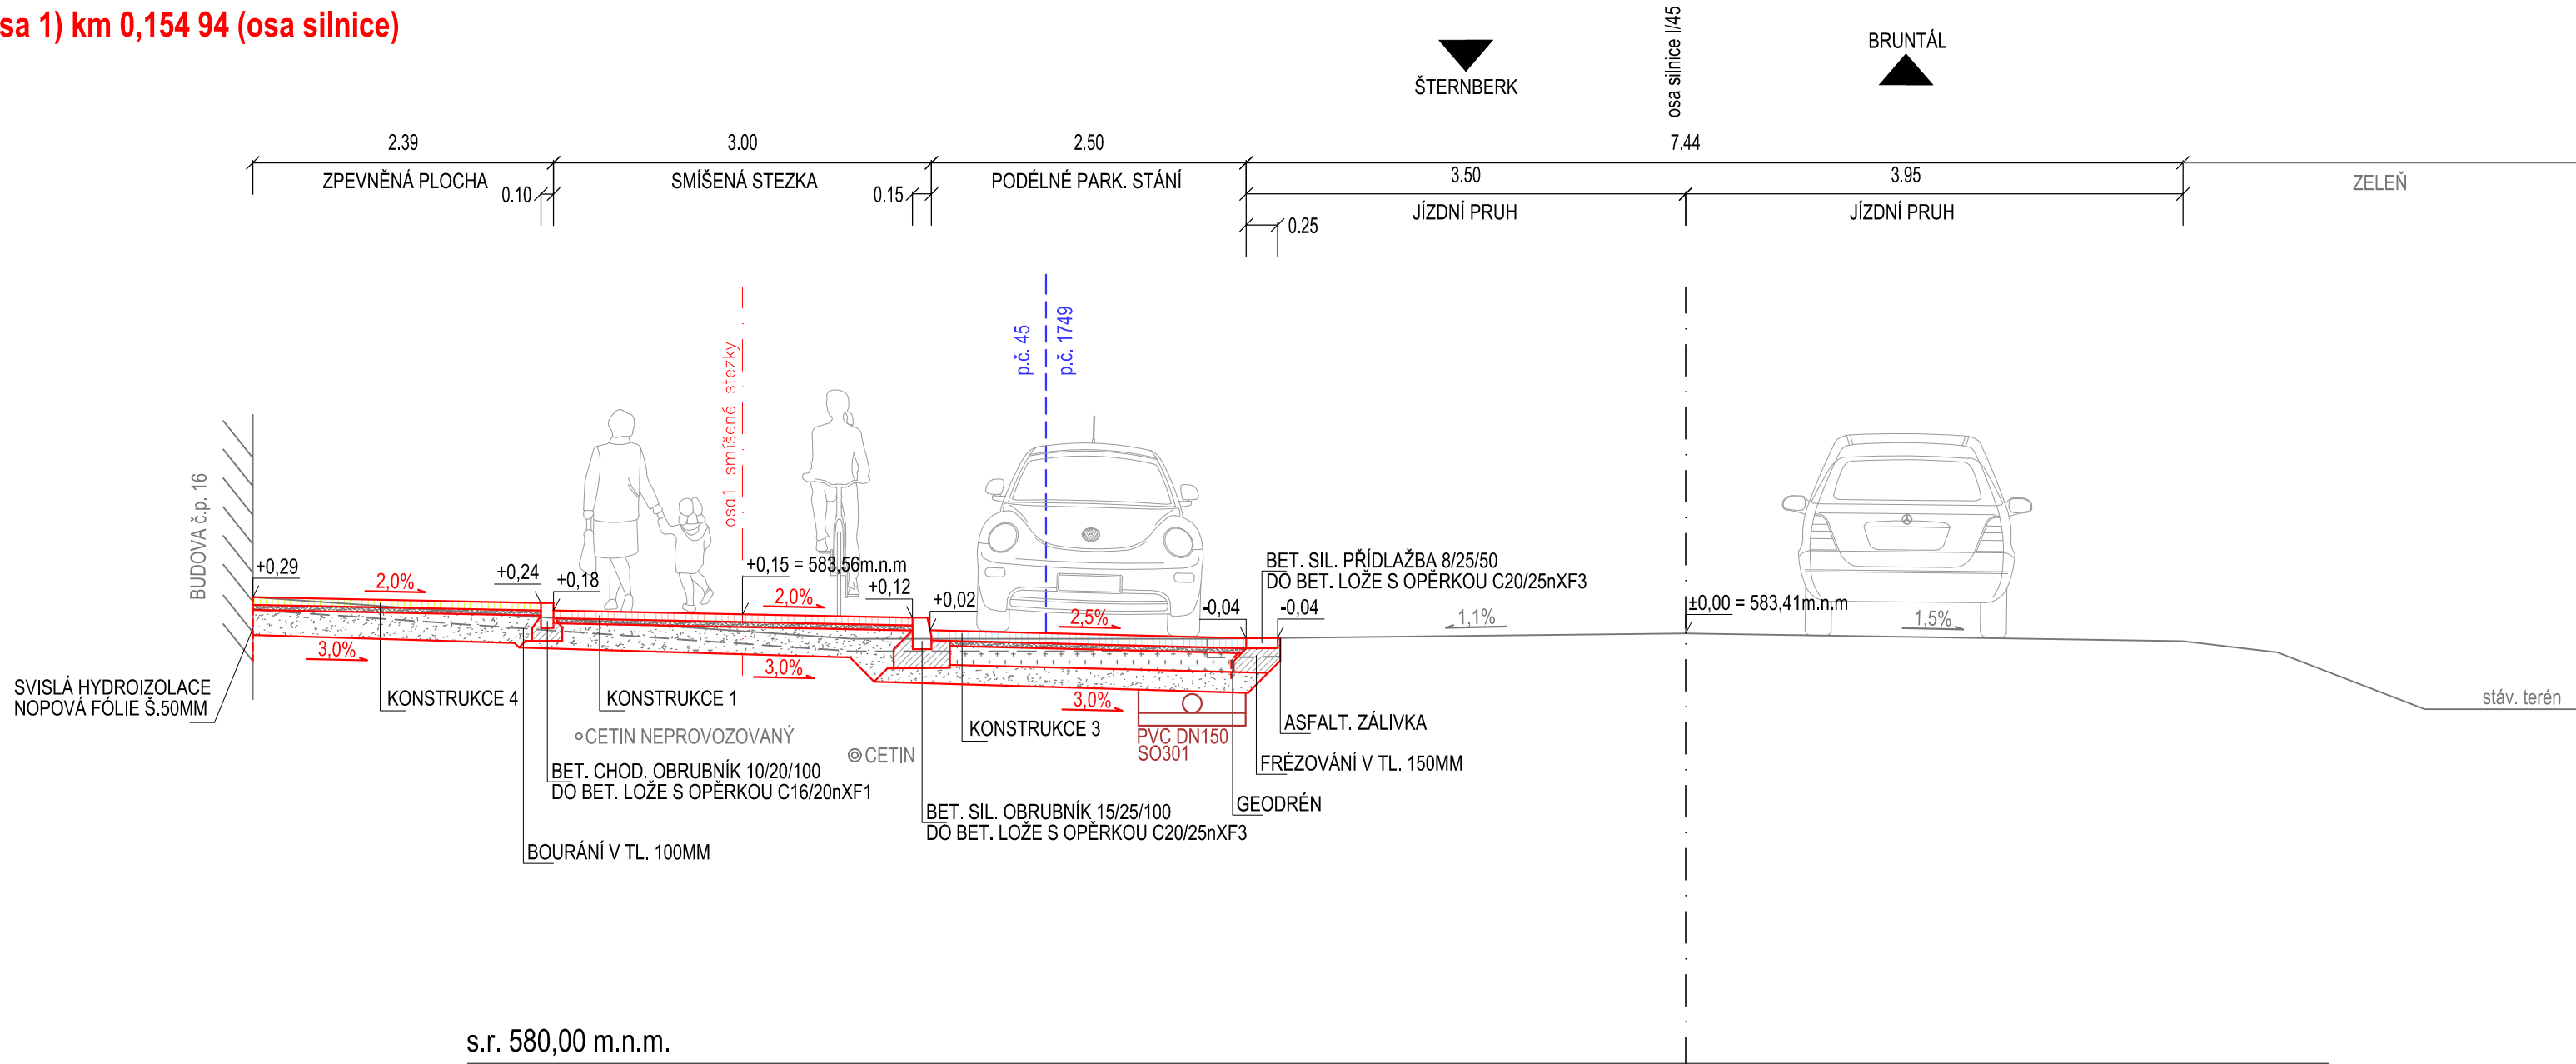

KONSTRUKCE 1 - SMÍŠENÁ STEZKA		
- BETONOVÁ DLAŽBA 20X20 CM	DL	60 MM
- LOŽE Z KAMENNÉ DRTI FR. 4 - 8		40 MM
- ŠTERKODRTĚ FR. 0 - 32	ŠD _A	200 MM
- CELKEM		300 MM

POŽADOVANÁ ÚNOSNOST ZEMNÍ PLÁNĚ NA 30 MPa, V PŘÍPADĚ NESPLNĚNÍ SANACE:
- LOMOVÝ KÁMEN FR. 0-125 400 MM
- SEPARAČNÍ GEOTEXTILIE 500 G/M2

VAROVNÉ A SIGNÁLNÍ PÁSY - BET. ZÁMKOVÁ DL. 200/100/60, SLEP. TYPU S VÝSTUPKY, BILÁ


KONSTRUKCE 3 - PARKOVACÍ STÁNÍ		
- BETONOVÁ DLAŽBA 20X20 CM	DL I	80 MM
- LOŽE Z KAMENNÉ DRTI FR. 4-8		40 MM
- VRSTVA ZE SMĚSI STMELENÉ CEMENTEM 0/32	C _{5/6}	150 MM
- ŠTERKODRTĚ FR. 0-32 MM	ŠD _A	150 MM
- CELKEM		420 MM

POŽADOVANÁ ÚNOSNOST ZEMNÍ PLÁNĚ NA 45 MPa, V PŘÍPADĚ NESPLNĚNÍ SANACE:
- LOMOVÝ KÁMEN FR. 0-125 400 MM
- SEPARAČNÍ GEOTEXTILIE 500 G/M2

KONSTRUKCE 4 - CHODNÍKOVÉ PLOCHY, NÁSTUPIŠTĚ		
- BETONOVÁ DLAŽBA 20X20 CM	DL	60 MM
- LOŽE Z KAMENNÉ DRTI FR. 4 - 8		40 MM
- ŠTERKODRTĚ FR. 0 - 32	ŠD _B	200 MM
- CELKEM		300 MM

POŽADOVANÁ ÚNOSNOST ZEMNÍ PLÁNĚ NA 30 MPa.
VAROVNÉ A SIGNÁLNÍ PÁSY - BET. ZÁMKOVÁ DL. 200/100/60, SLEP. TYPU S VÝSTUPKY, BILÁ

VÝŠKOVÝ SYSTÉM B.p.v.

VEDOUcí PROJEKTU		ZODPOVĚDNÝ PROJEKTANT		VYPRACOVAL		<div>Ing. Linda Smítalová, IČO 74276361 Hviezdoslavova 114/1 Olomouc-Nemilany +420 777 829 795 smitalova@atelis.eu www.atelis.eu</div> <div></div>		
Ing. Petr SMÍTAL ČKAIT 1202264		Ing. Linda SMÍTALOVÁ ČKAIT 1201908		Bc. Jan SCHNEYDER				
STAVEBNÍK OBEC LOMNICE								
KRAJ	MORAVSKOSLEZSKÝ	MÍSTO	K.Ú. LOMNICE U RÝMAŘOVA			ZAKÁZKOVÉ ČÍSLO	2015001	
AKCE SMÍŠENÁ STEZKA A CHODNÍKY – ETAPA II. SO 101 - SMÍŠENÁ STEZKA						FORMÁT	3 x A4	
						DATUM	9/2017	
						STUPEŇ	DSP/PDPS	
						MĚŘÍTKO	1:50	
VZOROVÝ PŘÍČNÝ ŘEZ B-B'						ČÍSLO PŘÍLOHY C.101.3b	ČÍSLO SOUPRAVY	