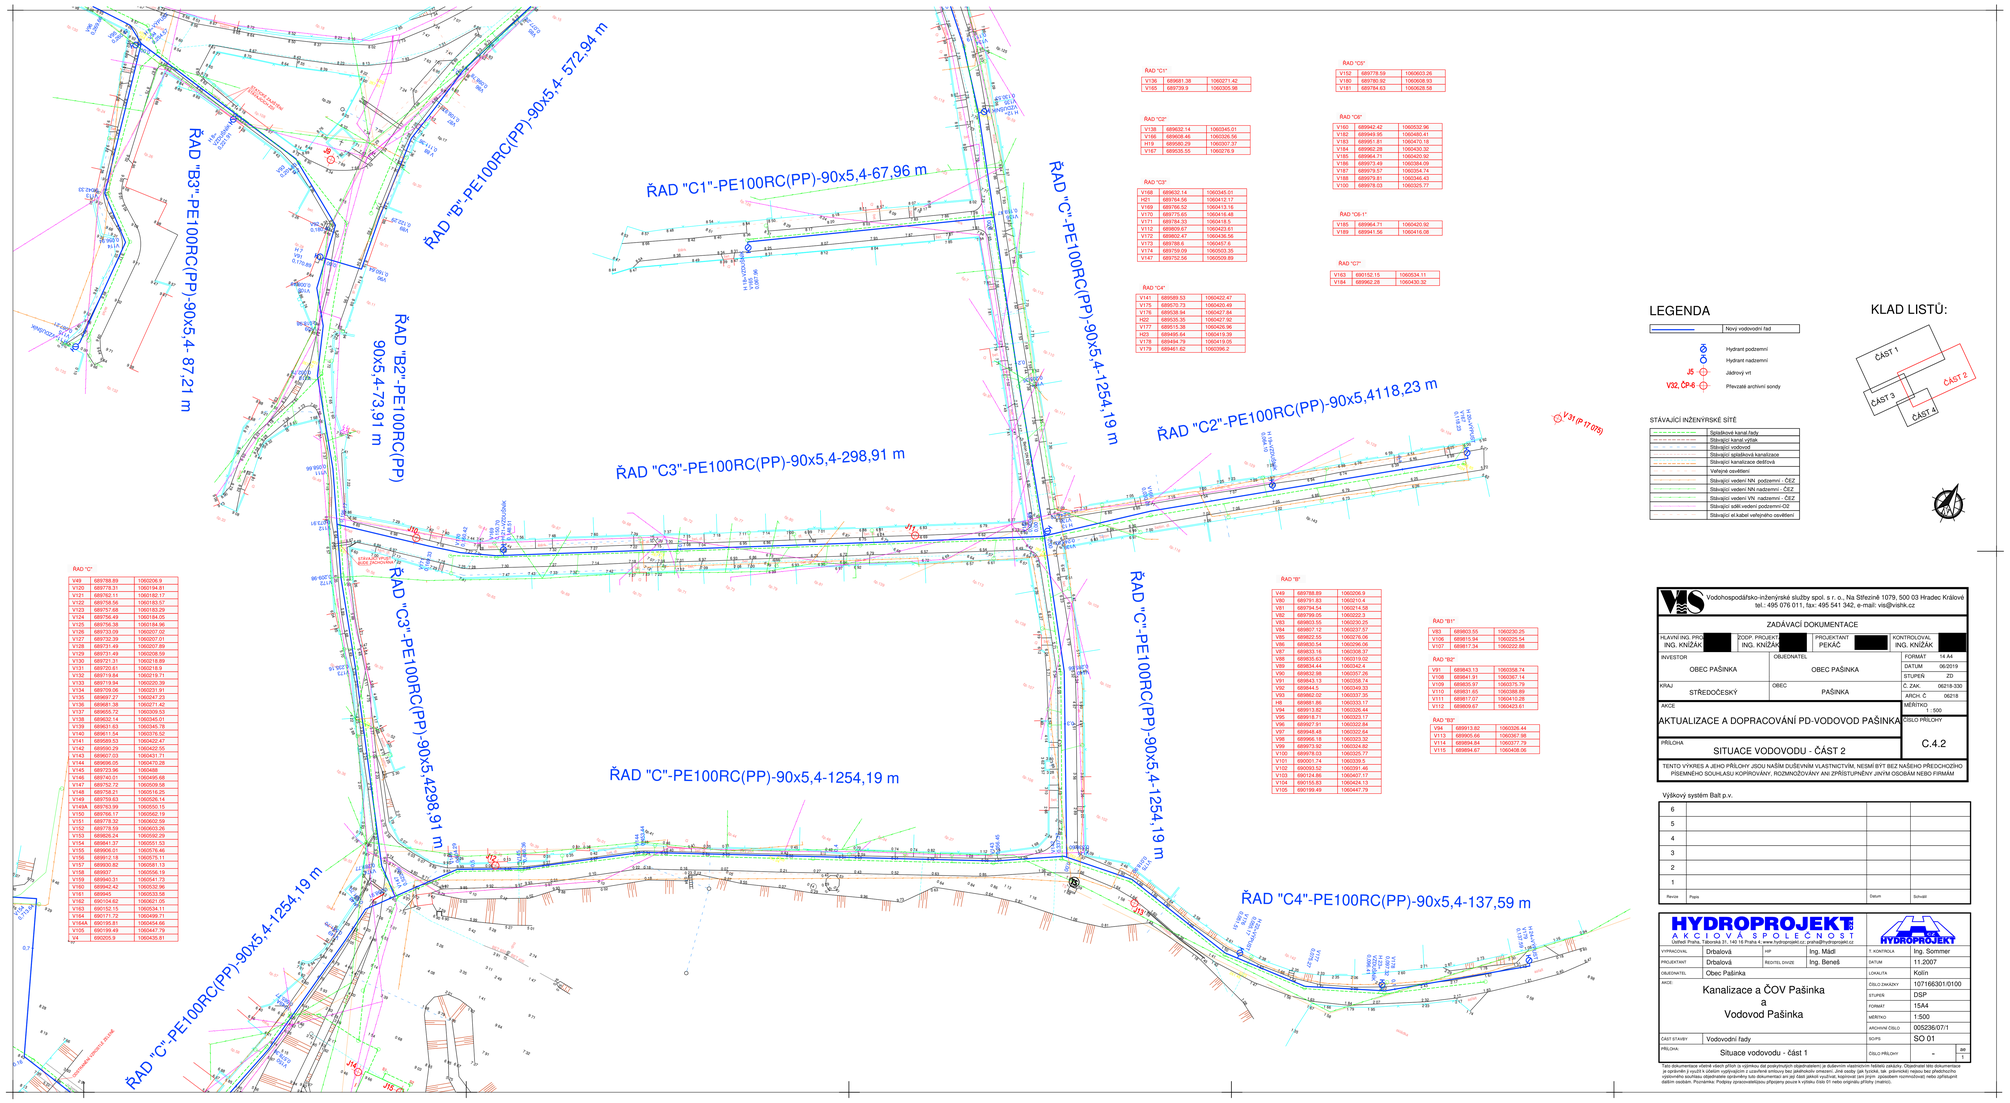

ŘAD "C1"

V136	689681.38	1060271.62
V165	689739.9	1060305.98

ŘAD "C2"

V138	689632.14	1060345.01
V166	689608.46	1060326.56
V167	689535.55	1060276.9

ŘAD "C3"

V168	689632.14	1060345.01
H21	689764.56	1060412.17
V169	689766.52	1060413.16
V170	689775.65	1060419.48
V171	689784.53	1060418.5
V172	689809.67	1060423.61
V172	689802.47	1060438.56
V173	689788.6	1060457.6
V174	689759.09	1060503.35
V147	689752.56	1060508.89

ŘAD "C4"

V141	689589.53	1060422.47
V175	689570.73	1060420.49
V176	689538.94	1060407.84
H22	689535.35	1060427.92
V177	689513.38	1060426.96
H23	689496.64	1060419.39
V178	689484.79	1060419.05
V179	689461.62	1060396.2

ŘAD "OS"

V132	689778.59	1060603.26
V180	689780.92	1060609.93
V181	689784.63	1060628.58

ŘAD "OS"

V180	689940.42	1060532.96
V182	689949.95	1060480.41
V183	689961.81	1060470.18
V184	689962.28	1060430.32
V185	689964.71	1060420.92
V186	689973.49	1060384.09
V187	689979.57	1060354.74
V188	689979.81	1060346.43
V100	689978.93	1060325.77

ŘAD "OS-1"

V185	689964.71	1060420.92
V189	689941.56	1060416.08

ŘAD "C2"

V163	690152.15	1060534.11
V184	689962.28	1060430.32

ŘAD "C"

V48	689788.89	1060206.9
V320	689778.31	1060194.81
V321	689762.11	1060182.17
V322	689758.56	1060183.29
V323	689757.68	1060183.29
V324	689758.49	1060184.05
V325	689758.38	1060184.96
V326	689733.09	1060207.02
V327	689732.39	1060207.01
V328	689731.49	1060207.89
V329	689731.49	1060208.59
V330	689721.31	1060218.89
V331	689720.61	1060218.9
V332	689719.84	1060219.71
V333	689719.84	1060220.39
V334	689709.06	1060231.91
V335	689697.27	1060247.23
V336	689681.38	1060271.62
V337	689665.72	1060308.53
V338	689632.14	1060345.01
V339	689631.63	1060345.78
V340	689611.54	1060378.52
V141	689589.53	1060422.47
V142	689583.29	1060422.55
V143	689607.03	1060431.71
V144	689606.05	1060470.28
V145	689723.96	1060498
V146	689740.01	1060495.68
V147	689752.72	1060508.58
V148	689758.21	1060516.25
V149	689759.63	1060526.14
V149A	689763.99	1060550.15
V150	689768.17	1060562.19
V151	689778.32	1060602.59
V152	689778.59	1060603.26
V153	689826.24	1060592.29
V154	689841.37	1060551.53
V155	689906.01	1060576.46
V156	689912.18	1060575.11
V157	689930.82	1060581.13
V158	689937	1060556.19
V159	689940.31	1060541.75
V160	689942.42	1060532.96
V161	689945	1060533.58
V162	690134.62	1060621.05
V183	690152.15	1060534.11
V164	690171.72	1060498.71
V164A	690195.81	1060454.66
V165	690199.49	1060447.79
V4	690205.9	1060435.81

ŘAD "B"

V49	689788.89	1060306.9
V80	689791.83	1060210.4
V81	689794.54	1060214.58
V82	689799.05	1060222.3
V83	689803.55	1060230.25
V84	689807.12	1060237.57
V85	689822.55	1060276.06
V86	689830.54	1060306.06
V87	689833.16	1060308.37
V88	689855.63	1060319.02
V89	689834.44	1060342.4
V90	689832.98	1060357.25
V91	689843.13	1060358.74
V92	689844.5	1060349.33
V93	689862.02	1060337.35
H8	689881.86	1060333.17
V94	689913.82	1060326.44
V95	689918.71	1060323.17
V96	689927.91	1060322.84
V97	689948.48	1060322.64
V98	689966.18	1060323.32
V99	689973.92	1060324.82
V100	689978.03	1060325.77
V101	690001.74	1060339.5
V102	690093.52	1060391.46
V103	690134.86	1060407.17
V104	690155.83	1060424.13
V105	690199.49	1060447.79

ŘAD "B1"

V83	689803.55	1060230.25
V106	689815.94	1060225.54
V107	689817.34	1060222.88

ŘAD "B2"

V91	689843.13	1060358.74
V108	689841.91	1060367.14
V109	689835.97	1060375.79
V110	689831.65	1060389.89
V111	689817.07	1060410.08
V112	689808.67	1060423.61

ŘAD "B3"

V94	689913.82	1060326.44
V113	689905.66	1060367.98
V114	689894.84	1060377.79
V115	689894.67	1060408.06

LEGENDA

- Nový vodovodní řad
- Hydrant podzemní
- Hydrant nadzemní
- J5 — Jádrový vrt
- V32, ČP 6 — Převzaté archivní sondy

STÁVAJÍCÍ INŽENÝRSKÉ SÍTĚ

- Splaškové kanal.řady
- Stávající kanal.výtlak
- Stávající vodovod
- Stávající splaškové kanalizace
- Stávající kanalizace dešťová
- Veřejné osvětlení
- Stávající vedení NN podzemní - ČEZ
- Stávající vedení NN nadzemní - ČEZ
- Stávající vedení VN nadzemní - ČEZ
- Stávající sdělí.vedení podzemní-CE
- Stávající el.kabel veřejného osvětlení

KLAD LISTŮ:

Vodohospodářsko-inženýrské služby spol. s r. o., Na Střezině 1079, 500 03 Hradec Králové
tel.: 495 076 011, fax: 495 541 342, e-mail: vis@vishk.cz

ZADÁVACÍ DOKUMENTACE

HLAVNÍ ING. PROJ.: ING. KNÍŽÁK	ZODP. PROJEKT.: ING. KNÍŽÁK	PROJEKTANT: PEKAČ	KONTROLOVAL: ING. KNÍŽÁK

INVESTOR	OBJEKTEL	FORMÁT	14 A4
OBEC PAŠINKA	OBEC PAŠINKA	DATUM	06/2010
KRAJ	OBEC	STUPEŇ	ZD
STŘEDOČESKÝ	PAŠINKA	Č. ZAK.	06218-330
		ARCH. Č.	06218
AKCE		MĚŘÍTKO	1 : 500
AKTUALIZACE A DOPRACOVÁNÍ PD-VODOVOD PAŠINKA		ČÍSLO PŘÍLOHY	C.4.2
PŘÍLOHA	SITUACE VODOVODU - ČÁST 2		

TENTO VÝKRES A JEHO PŘÍLOHY JSOU NAŠÍM DUŠEVNÍM VLASTNICTVÍM, NESMÍ BÝT BEZ NAŠEHO PŘEDCHOZÍHO PÍSEMNÉHO SOUHLASU KOPÍROVÁNY, ROZMNOŽOVÁNY ANI ZPŘÍSTUPNĚNY JINÝM OSOBÁM NEBO FIRMÁM

Výškový systém Bpf.p.v.

6			
5			
4			
3			
2			
1			
Revize	Popis	Datum	Schválil

HYDROPROJEKT a.s.
AKCIOVÁ SPOLEČNOST
Ústřední Praha, Táborská 31, 140 16 Praha 4 www.hydroprojekt.cz, praha@hydroprojekt.cz

VYPRACOVAL	Drbalová	HIP	Ing. Mádl	T. KONTROLA	Ing. Sommer
PROJEKTANT	Drbalová	REGITEL OVOZE	Ing. Beneš	DATUM	11.2007
OBJEDNATEL	Obec Pašinka			LOKALITA	Kolín
AKCE	Kanalizace a ČOV Pašinka a Vodovod Pašinka			ČÍSLO ZAKÁZKY	107156301.0100
				STUPEŇ	DSP
				FORMÁT	15A4
				MĚŘÍTKO	1:500
				ARCHIVNÍ ČÍSLO	005236/07/1
ČÁST STAVBY	Vodovodní řady			SO/PS	SO 01
PŘÍLOHA	Situace vodovodu - část 1			ČÍSLO PŘÍLOHY	-
				Jak	1

Tato dokumentace včetně všech příloh (a výkresů dat.produkovaných objednatelem) je duševním vlastnictvím fotbeki sekáčky. Objednatel této dokumentace je oprávněn (nejde-li o výkresy dat.produkovaných objednatelem) ji užívat beztu (jak bylo dohodnuto, jak znovu, tak pravnické) nejsou bez předchozího písemného souhlasu zhotovitele kopírovány a rozmnožovány ani předávány třetím osobám (s výjimkou rozmnožování nebo zpřístupnění dalším osobám. Porušením. Podpisy zpracovatelského přípojeny pouze k výkresu číslo 01 nebo originálu přílohy (matrice).