



MANIPULAČNÍ PRUHY


VE VOLNÉM TERÉNU

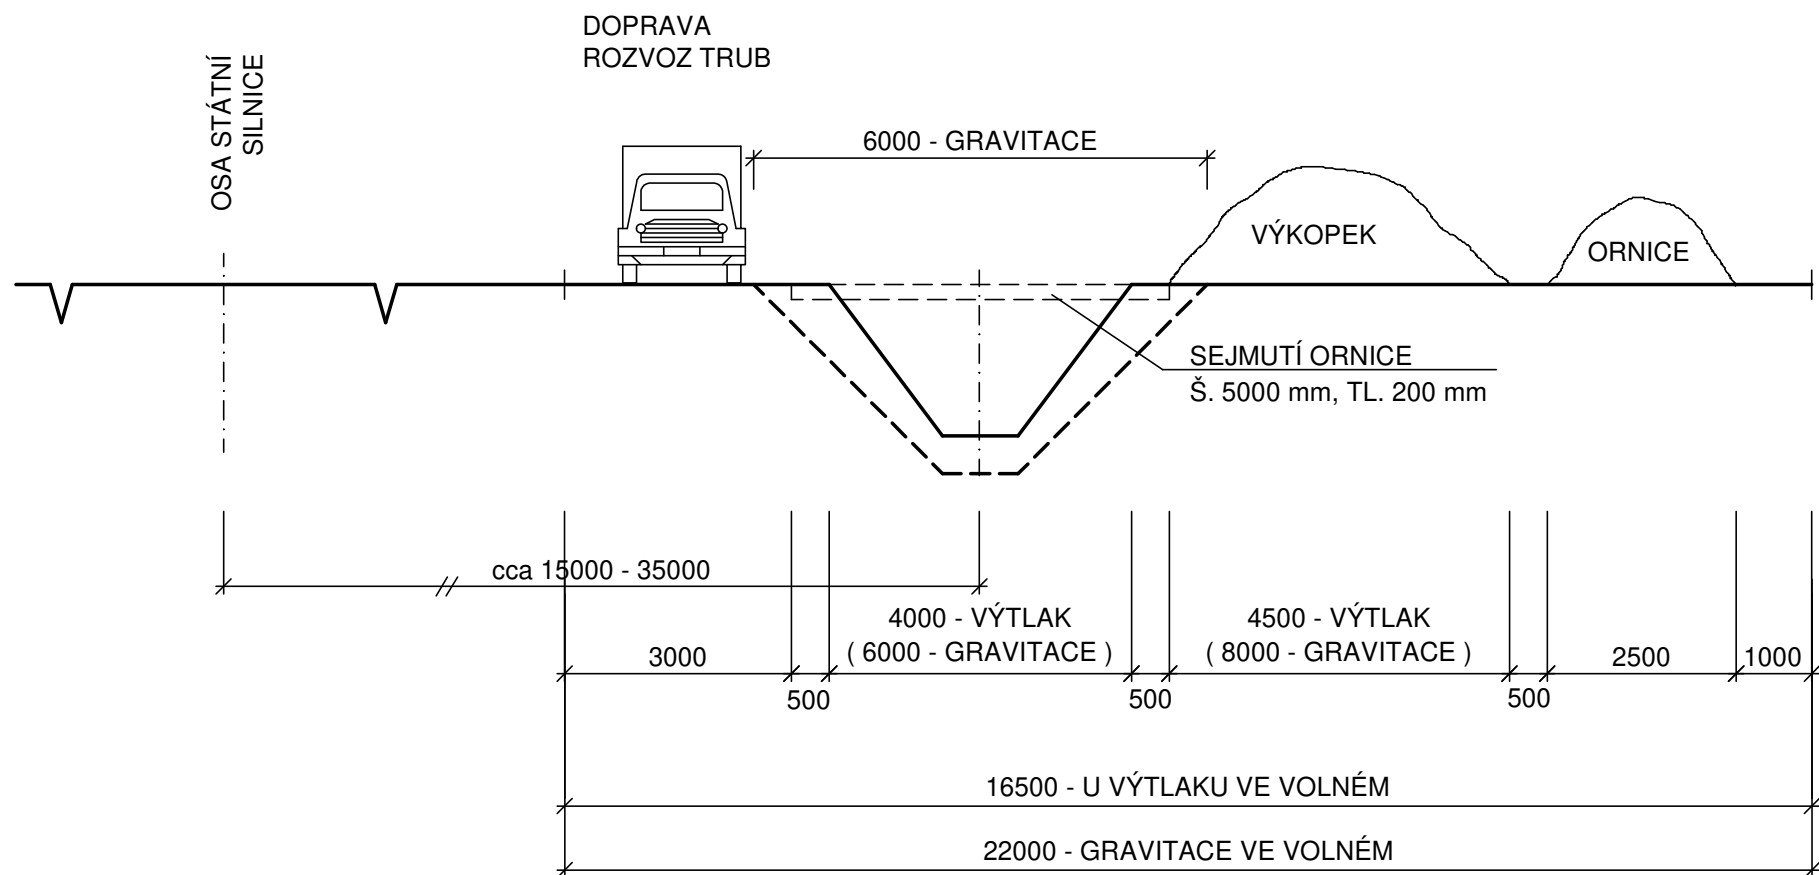


VOLNÝ TERÉN - PAŽENÁ RÝHA, S POJEZDEM, VÝKOP PODÉL RÝH

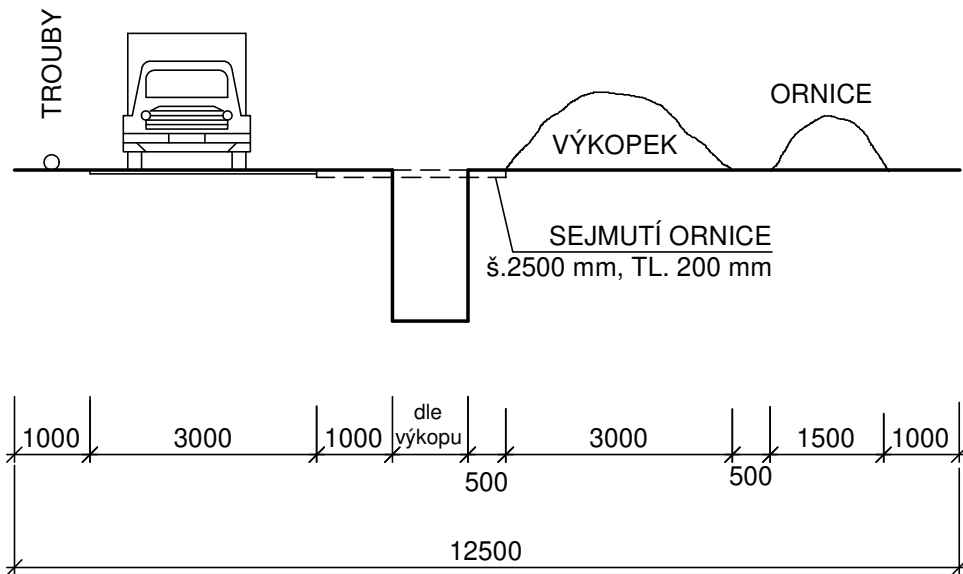


VE STÁVAJÍCÍ ZÁSTAVBĚ (PONECHÁNÍ VÝKOPKU PODÉL RÝHY)

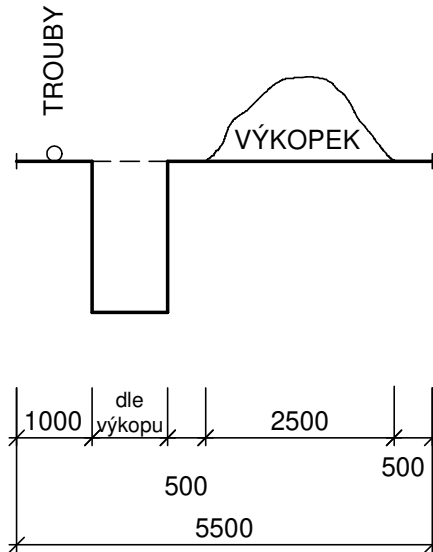


VE STÁV. ZÁSTAVBĚ (ODVOZ VÝKOPKU)
STÍSNĚNÉ PROSTOROVÉ PODMÍNKY

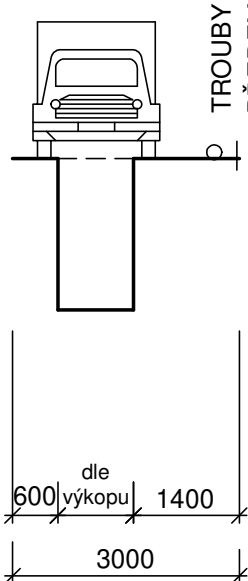

VE STÁVAJÍCÍ ZÁSTAVBĚ (ODVOZ VÝKOPKU)

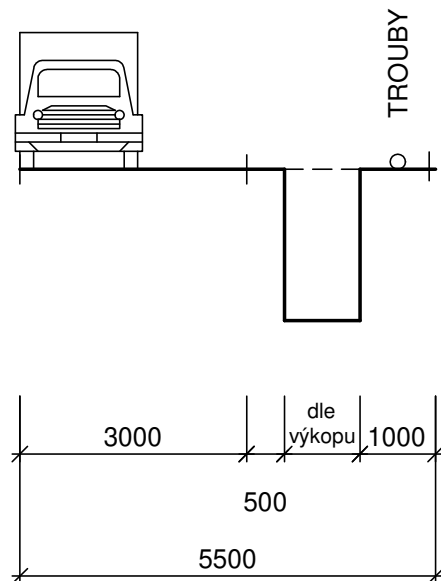

 <div>Vodohospodářsko-inženýrské služby spol. s r. o., Na Střežíně 1079, 500 03 Hradec Králové tel.: 495 076 011, fax: 495 541 342, e-mail: vis@vishk.cz</div>			
ZADÁVACÍ DOKUMENTACE			
HLAVNÍ ING. PROJEKTANT ING. KNIŽÁK <i>Knižák</i>	ZODP. PROJEKTANT ING. KNIŽÁK <i>Knižák</i>	PROJEKTANT STÁNKOVÁ <i>Stanková</i>	KONTROLOVAL ING. KNIŽÁK <i>Knižák</i>
INVESTOR OBEC PAŠINKA	OBJEDNATEL OBEC PAŠINKA	FORMÁT 3 A4 DATUM 06/2019 STUPEŇ ZD	
KRAJ STŘEDOČESKÝ	OBEC PAŠINKA	Č. ZAK. 06218-330 ARCH. Č 06218	
AKCE AKTUALIZACE A DOPRACOVÁNÍ PD-VODOVOD PAŠINKA		MÉRITKO 1 : 100	
PŘÍLOHA MANIPULAČNÍ PRUHY		ČÍSLO PŘÍLOHY D.1.1 - 13	
TENTO VÝKRES A JEHO PŘÍLOHY JSOU NAŠÍM DUŠEVNÍM VLASTNICTVÍM, NESMÍ BYT BEZ NAŠEHO PŘEDCHOZÍHO PÍSEMNÉHO SOUHLASU KOPIROVÁNY, ROZMNOŽOVÁNY ANI ZPŘÍSTUPNĚNY JINÝM OSOBÁM NEBO FIRMÁM			