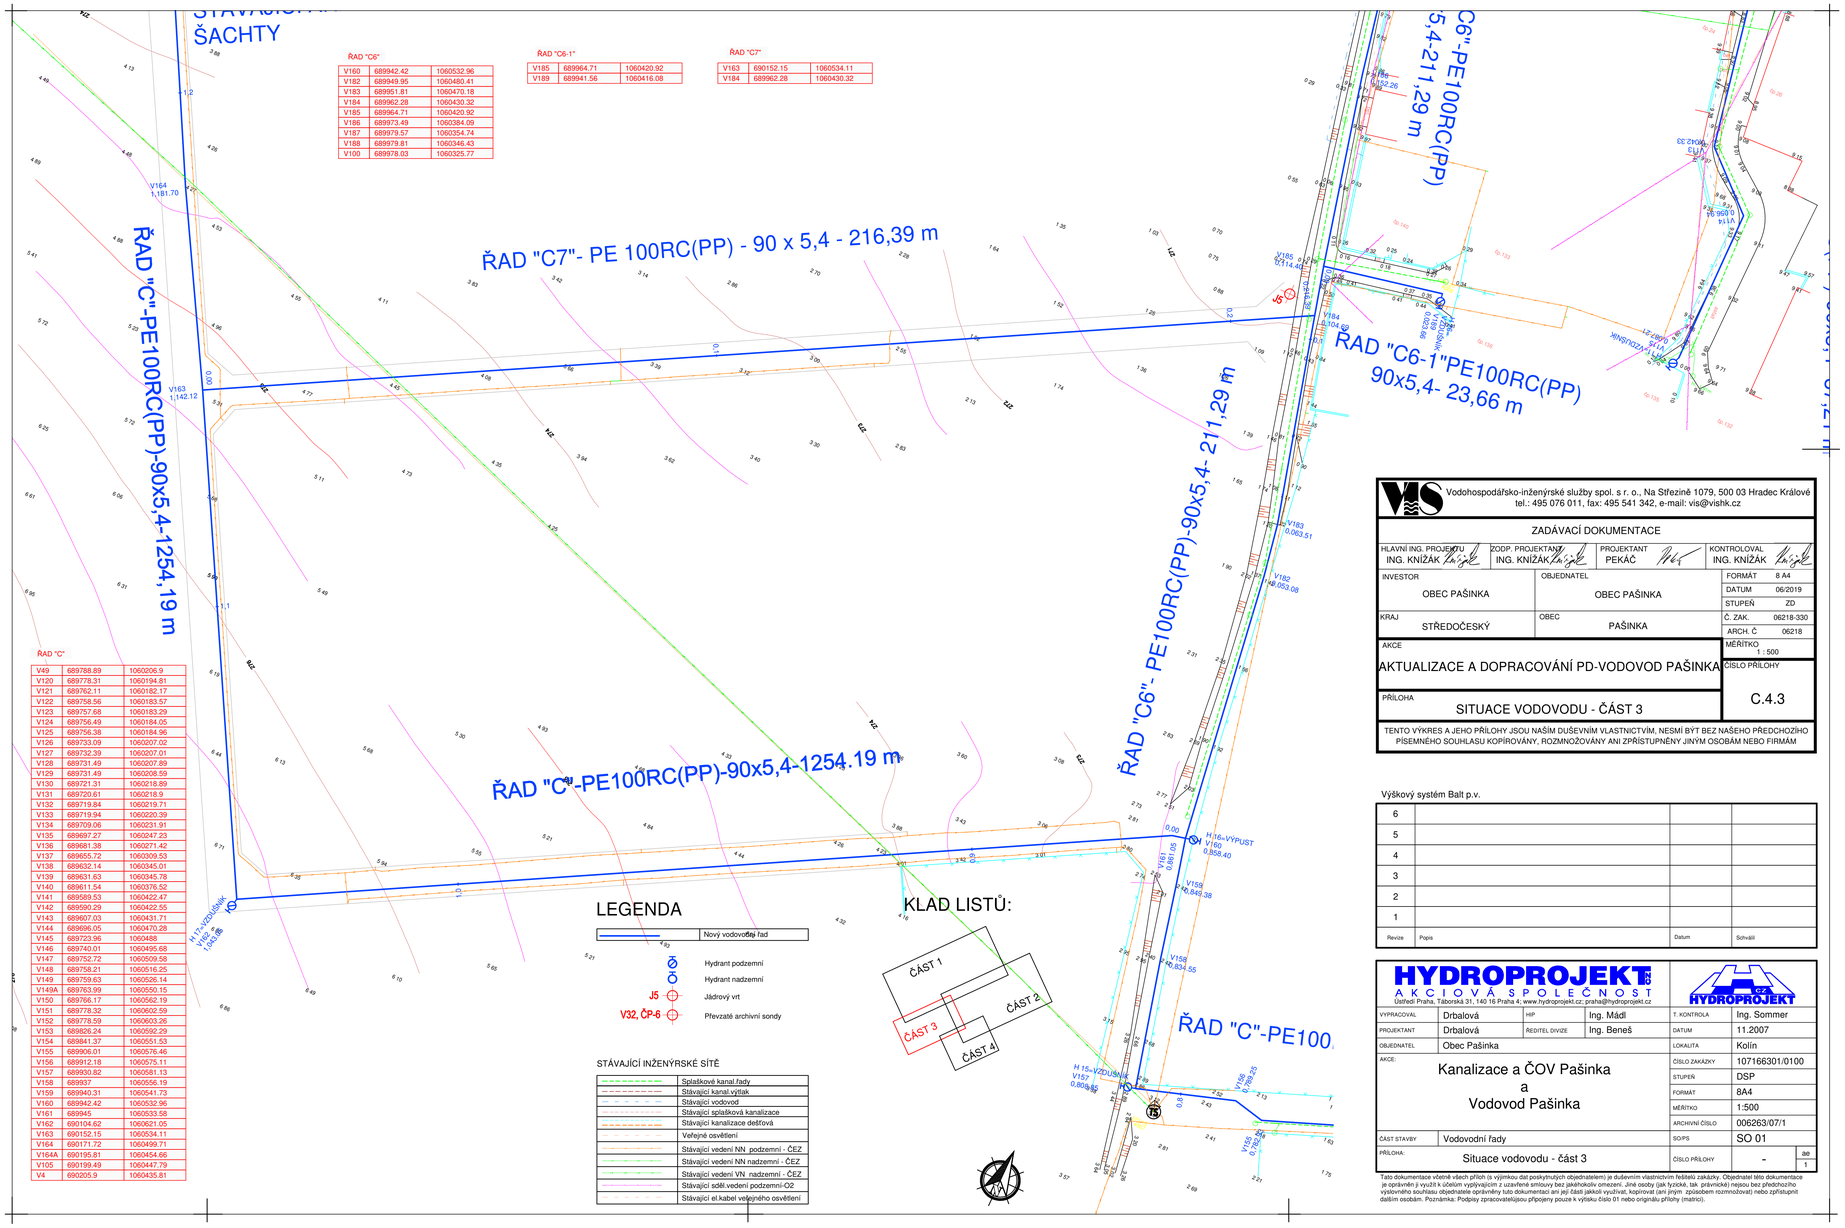

Vodohospodářsko-inženýrské služby spol. s r. o., Na Střezině 1079, 500 03 Hradec Králové
tel.: 495 076 011, fax: 495 541 342, e-mail: vis@vishk.cz

ZADÁVACÍ DOKUMENTACE

HLAVNÍ ING. PROJEKTU	ZODP. PROJEKTANT	PROJEKTANT	KONTROLOVAL
ING. KNÍŽAK	ING. KNÍŽAK	PEKÁC	ING. KNÍŽAK

INVESTOR: OBEC PAŠINKA	OBJEDNATEL: OBEC PAŠINKA	FORMÁT 8 A4
		DATUM 06/2019
		STUPEŇ ZD
KRAJ: STŘEDOČESKÝ	OBEC: PAŠINKA	Č. ZAK. 06218-330
		ARCH. Č 06218
		MĚŘÍTKO 1 : 500
AKCE: AKTUALIZACE A DOPRACOVÁNÍ PD-VODOVOD PAŠINKA		ČÍSLO PŘÍLOHY C.4.3
PŘÍLOHA: SITUACE VODOVODU - ČÁST 3		

TENTO VÝKRES A JEHO PŘÍLOHY JSOU NAŠÍM DUŠEVNÍM VLASTNICTVÍM, NESMÍ BÝT BEZ NAŠEHO PŘEDCHOZÍHO PÍSEMNÉHO SOUHLASU KOPÍROVÁNY, ROZMNOŽOVÁNY ANI ZPŘÍSTUPNĚNY JINÝM OSOBÁM NEBO FIRMÁM

Výškový systém Balt p.v.

Revize	Popis	Datum	Schválil
6			
5			
4			
3			
2			
1			

HYDROPROJEKT a.s. AKCIOVÁ SPOLEČNOST
Ústředí: Praha, Táborská 31, 140 16 Praha 4; www.hydroprojekt.cz; praha@hydroprojekt.cz

VYPRACOVAL	Drbalová	HIP	Ing. Mádl	T. KONTROLA	Ing. Sommer
PROJEKTANT	Drbalová	ŘEDITEL DIVIZE	Ing. Beneš	DATUM	11.2007
OBJEDNATEL	Obec Pašinka			LOKALITA	Kolín
AKCE: Kanalizace a ČOV Pašinka a Vodovod Pašinka				ČÍSLO ZAKÁZKY	107166301/0100
				STUPEŇ	DSP
				FORMÁT	8A4
				MĚŘÍTKO	1:500
				ARCHIVNÍ ČÍSLO	006263/07/1
ČÁST STAVBY	Vodovodní řady			SO/PS	SO 01
PŘÍLOHA:	Situace vodovodu - část 3			ČÍSLO PŘÍLOHY	-

Tato dokumentace včetně všech příloh (s výjimkou dat poskytnutých objednatelem) je duševním vlastnictvím řešitelů zakázky. Objednatel této dokumentace je oprávněn ji využít k účelům vyplývajícím z uzavřené smlouvy bez jakéhokoliv omezení. Jiné osoby (jak fyzické, tak právnické) nejsou bez předchozího výslovného souhlasu objednatele oprávněny tuto dokumentaci ani její část jakkoli využívat, kopírovat (ani jiným způsobem rozmnožovat) nebo zpřístupnit dalším osobám. Poznámka: Podpisy zpracovatelů/osou připojeny pouze k výtisku číslo 01 nebo originálu přílohy (matrici).