




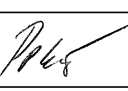
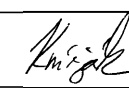


VZOROVÉ SCHEMA ODBOČKY

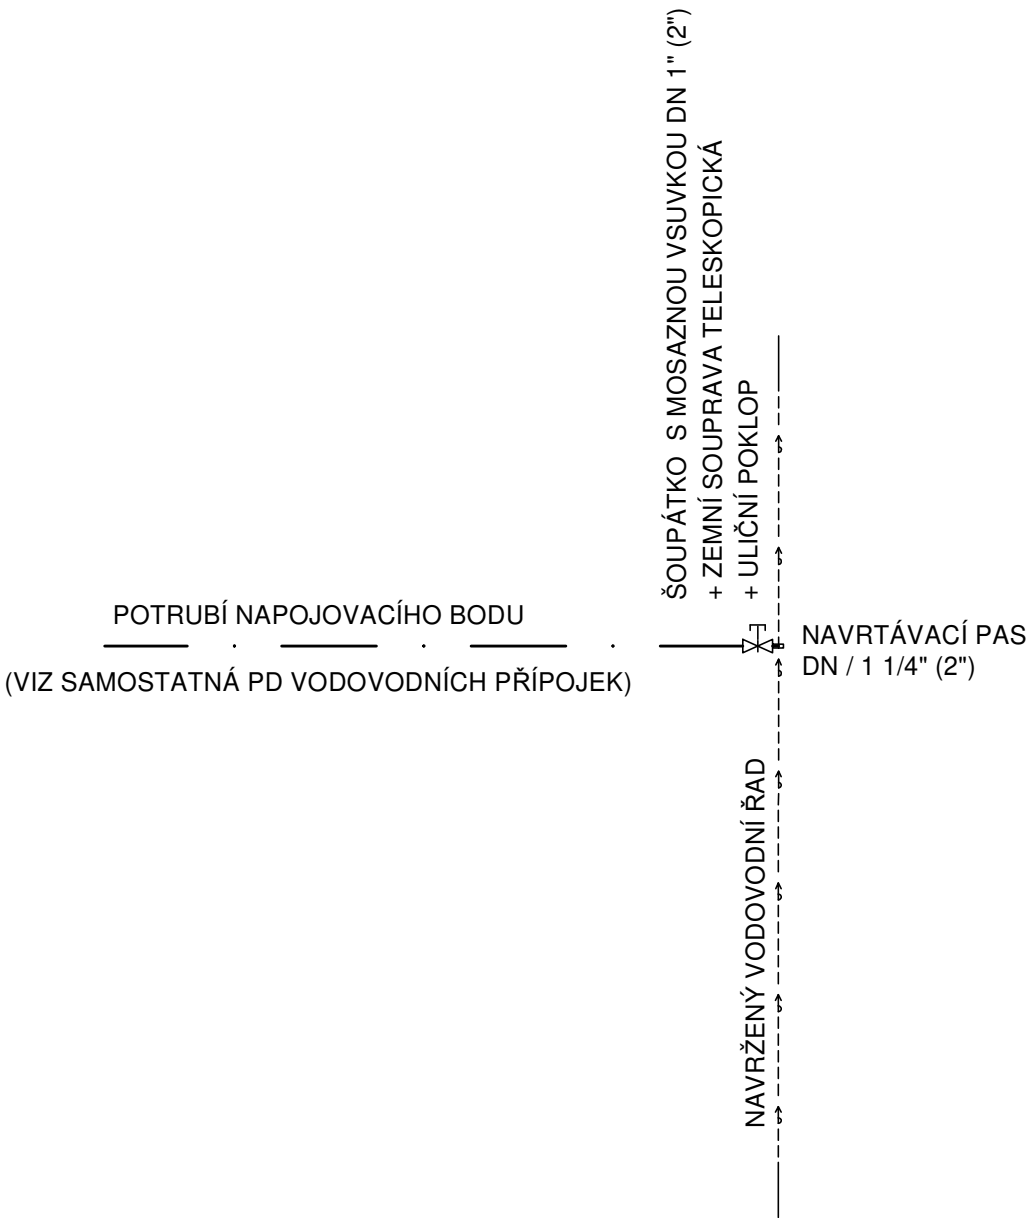

VZOROVÉ ULOŽENÍ POTRUBÍ

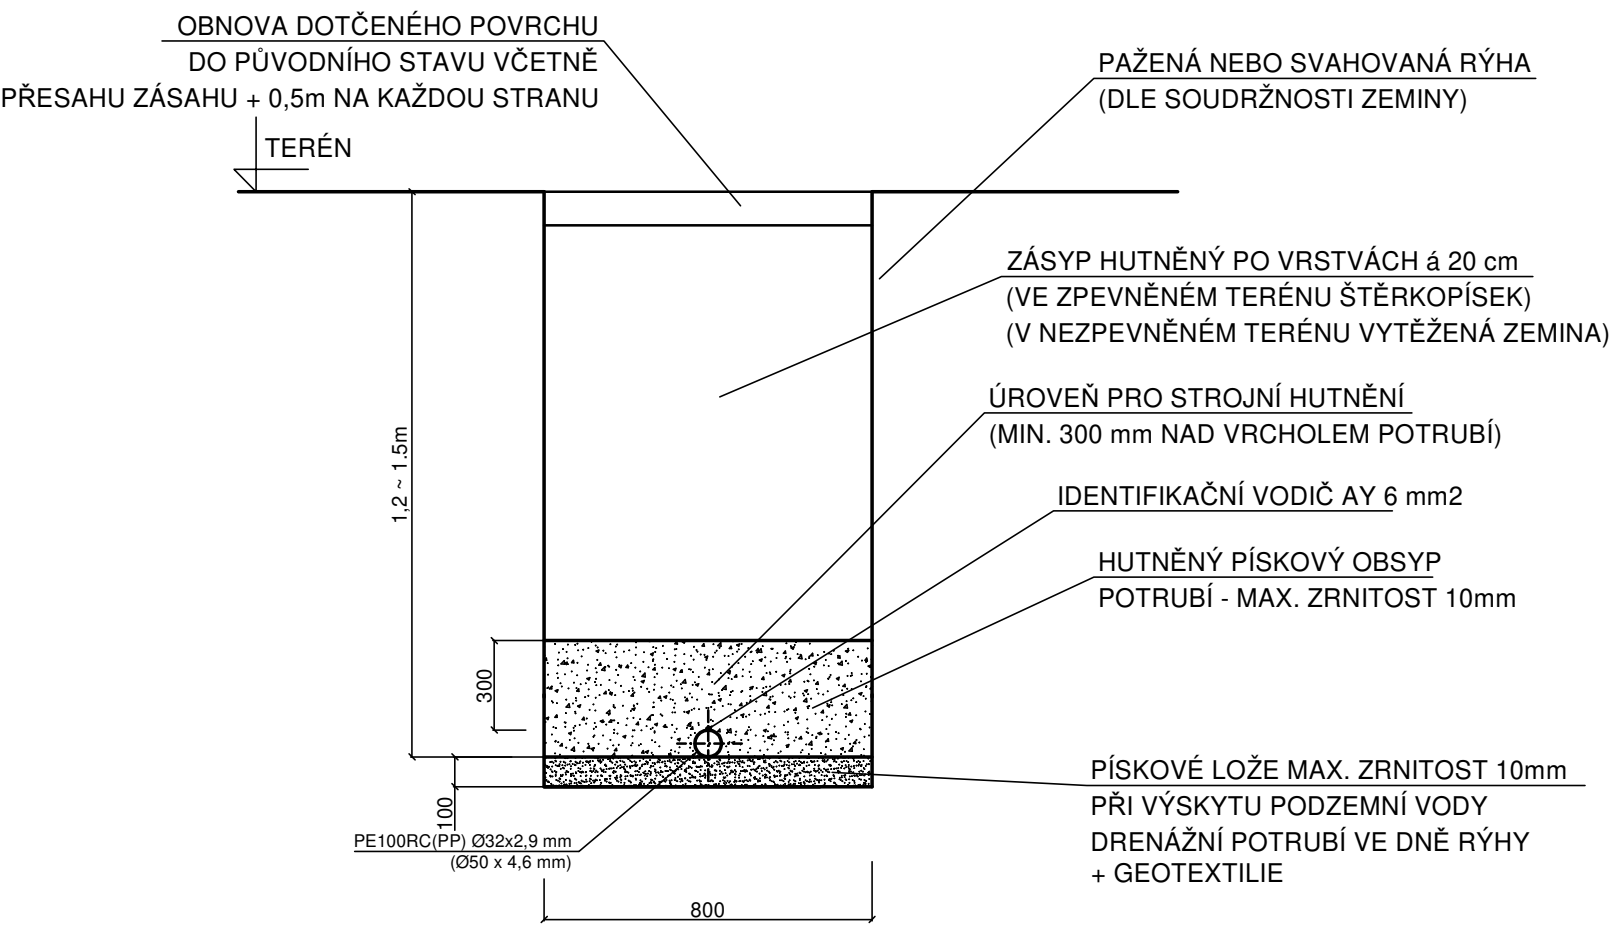

 Vodohospodářsko-inženýrské služby spol. s r. o., Na Střezině 1079, 500 03 Hradec Králové tel.: 495 076 011, fax: 495 541 342, e-mail: vis@vishk.cz			
ZADÁVACÍ DOKUMENTACE			
HLAVNÍ ING. PROJEKTU ING. KNÍŽÁK 	ZODP. PROJEKTANT ING. KNÍŽÁK 	PROJEKTANT PEKÁČ 	KONTROLOVAL ING. KNÍŽÁK 
INVESTOR OBEC PAŠINKA	OBJEDNATEL OBEC PAŠINKA	FORMÁT 10 A4	DATUM 06/2019
KRAJ STŘEDOČESKÝ	OBEC PAŠINKA	STUPEŇ ZD	Č. ZAK. 06218-330
AKCE AKTUALIZACE A DOPRACOVÁNÍ PD-VODOVOD PAŠINKA		ARCH. Č. 06218	MĚŘÍTKO -
PŘÍLOHA VZOROVÉ SCHÉMA ODBOČEK A ULOŽENÍ POTRUBÍ		ČÍSLO PŘÍLOHY D.1.1 - 10	
TENTO VÝKRES A JEHO PŘÍLOHY JSOU NAŠÍM DUŠEVNÍM VLASTNICTVÍM, NESMÍ BÝT BEZ NAŠEHO PŘEDCHOZÍHO PÍSEMNÉHO SOUHLASU KOPÍROVÁNY, ROZMNOŽOVÁNY ANI ZPŘÍSTUPNĚNY JINÝM OSOBÁM NEBO FIRMÁM			