


LEGENDA MÍSTNOSTÍ

Č.M.	NÁZEV MÍSTNOSTI	PLŮCHA (m ²)	PODLAHA	STĚNY	STROP	POZNÁMKA
4.01	SCHODIŠTĚ	28,03	KERAMICKÁ DLAŽBA	MALBA	MALBA	
4.02	CHODBA	84,42	KERAMICKÁ DLAŽBA	MALBA	MALBA	
4.20	SKLAD	18,3	PVC	MALBA	MALBA	
4.21	UČEBNA JAZYKŮ	47,4	PVC	MALBA	MALBA	
4.22	UČEBNA JAZYKŮ A DIG. TECHNOLOGIÍ	66,6	PVC	MALBA	MALBA	

LEGENDA NÁBYTKOVÉHO VYBAVENÍ – učebna m.č. 4.21

OZN.	NÁZEV	POČET KS	POZNÁMKA
N01-4.21	KATEDRA MULTIMEDIÁLNÍ S AV SKŘÍŇKOU, CELODŘEVĚNÁ	1	
N02-4.21	STŮL ŽÁKOVSKÝ - LAVICE - SESTAVA	1	
N03-4.21	ŽIDLE UČITELSKÁ	1	
N04-4.21	ŽIDLE ŽÁKOVSKÁ	28	
N05-4.21	SKŘÍŇ VYSOKÁ, UZAVŘENÁ S POLICEMI	1	
N06-4.21	SKŘÍŇ NÍZKÁ, UZAVŘENÁ, POLICOVÁ	2	
N07-4.21	SKŘÍŇ NÍZKÁ, OTEVŘENÁ, POLICOVÁ	1	
N08-4.21	SKŘÍŇ VYSOKÁ PROSKLENÁ	1	
N09-4.21	KORKOVÁ NÁSTĚNKA	2	

ŘEŠENÁ ČÁST

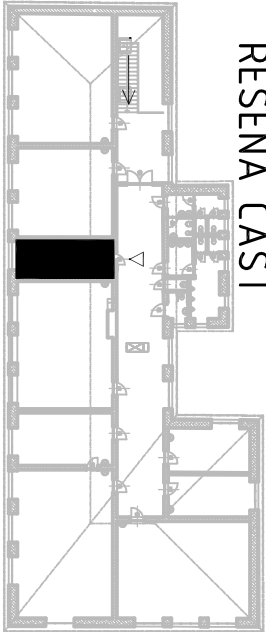

- LEGENDA SYMBOLŮ – silnoproud
- ZÁSUVKA 230V/16A
 - DVOJZÁSUVKA 230V/16A
 - PODLAHOVÁ KRABICE PRO ZÁSUVKY (např. systém OB0) 2x zásuvka 230V/16A
 - VOLNÝ PŘÍVOD Z PODLAHY 230V/ 16A, CYK 3x2,5 – volný konec min,2m
 - VOLNÝ PŘÍVOD zeminí vodič pr 6mm – odřeka min,2m
 - PODODÍTKOVÁ KRABICE Ø88 dvojitásměček
 - VOLNÝ PŘÍVOD Z PODLAHY pro zářivky 0-2x1V (rozvod ze zdroje v katedře)
 - Podrobný rozváběč učebna XX, pododítková instalace (benoaut)
 - Růxx

- LEGENDA SYMBOLŮ – slaboproud
- ZÁSUVKA LAN/DATA 2x RJ45
 - PŘÍPRAVA PRO NÁPOJENÍ STOLŮ (zásuvky ve stolech)
 - ohřevná trubka PVC měř80mm vč. protihraetého dřevu, volný konec min, 2m

Investor akce:

Statutární město Brno, Městská část Brno-Chrlice, Chrlické náměstí 1/4, Brno

Název akce:

Nástavba ZŠ a MŠ Brno Chrlice

Generální projektant:

HB Projekt Plus, s.r.o.
IČ: 292 35 421
Jurošova Foglara 5, 63900 Brno
tel : +420 777 165 408, e-mail : tbilek@volny.cz

Projektant profesní části dokumentace:

HB Projekt Plus, s.r.o.
Jurošova Foglara 5, 63900 Brno,
tel : +420 773 516 165, e-mail : ipodmoiesky@volny.cz

HB PROJEKT PLUS s.r.o.

Měřtko : 1:50

Vypracoval - podpis : Ing.arch. P. Kostelníková

Stupeň dokumentace : DPS

Název přílohy : 4.20 - SKLAD - PŮDORYS

Číslo akce : 2018 - 10

Číslo přílohy : D.1.2.07a

Revize : -

ODVĚTRÁNÍ LAB. SKŘÍŇÍ
PROSTUP STROPEM
cca ø160mm


4.02

VÝŠKA 2200mm
NAD ČISTOU PODLAHOU

4.22

4.20

4.19

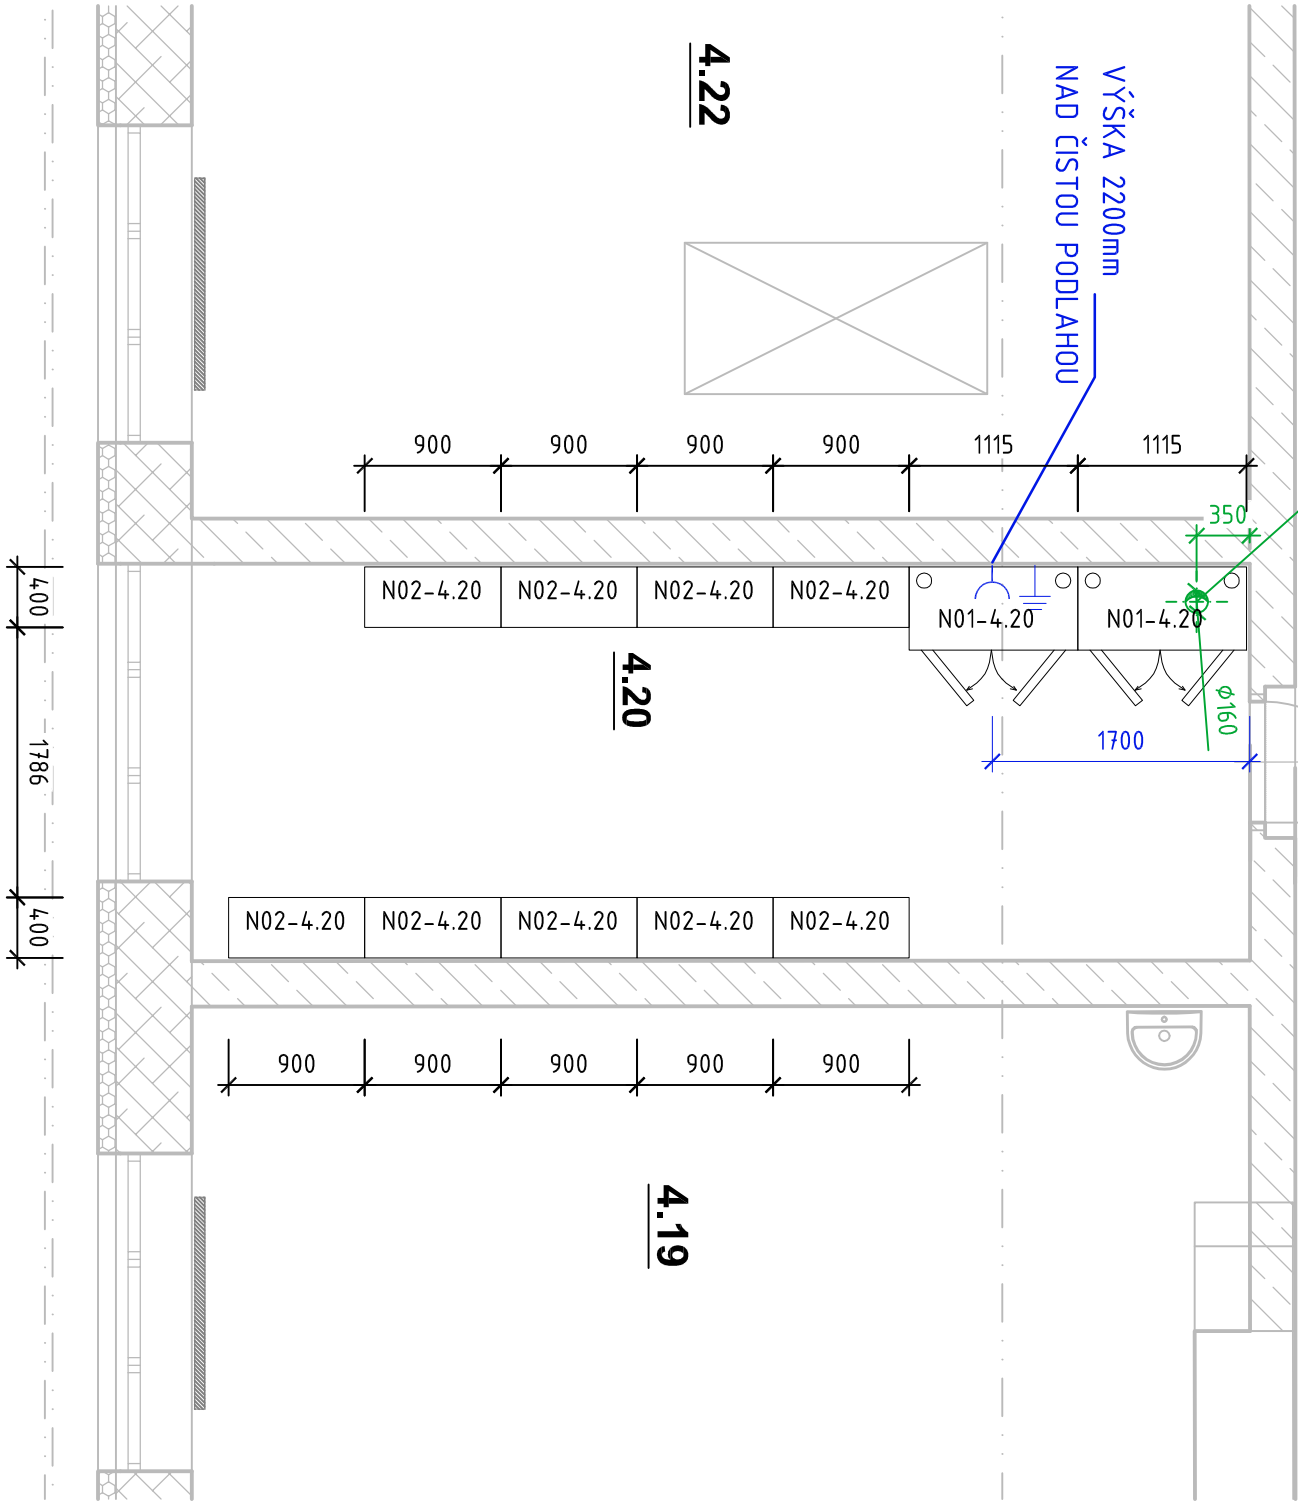

POZNÁMKA

- NÁPOJNÉ BODY ZAKÓTOVÁNY ORIENTAČNĚ, PŘESNÉ UMÍSTĚNÍ VÝVODŮ MUSÍ BÝT ZKOORDINOVÁNO PŘI REALIZACI, V NÁVAZNOSTI NA NÁBYTKOVÉ VYBAVENÍ!
- Veškeré neočekávané skutečnosti, odchylky a změny oproti projektem předpokládanému stavu a navrženému řešení je při realizaci stavby nutné konzultovat s projektantem