

LEGENDA SYMBOLŮ – silnoproud

ZÁSUVKA 230V/16A

DVOJZÁSUVKA 230V/16A

PODLAHOVÁ KRABICE PRO ZÁSUVKY (např. systém OB0) 2x zásuvka 230V/16A

VOLNÝ PŘÍVOD Z PODLAHY 230V/ 16A, CYKY 3x2,5 – volný konec min.2m

VOLNÝ PŘÍVOD ZEMNÍČÍ VODIČ pr.6mm – délka min.2m

PODOMÍTKOVÁ KRABICE Ø68, dvojrámeček

VOLNÝ PŘÍVOD Z PODLAHY pro zdičky 0–24V (rozvod ze zdroje v katedře)

PODRUŽNÝ ROZVÁDĚČ UČEBNA XX, podomítková instalace (36modulů)

LEGENDA SYMBOLŮ – slaboproud

ZÁSUVKA LAN/DATA 2x RJ45

PŘÍPRAVA PRO NAPOJENÍ STOLŮ (zásuvky ve stolech)  
ohebná trubka PVC minØ20mm vč. protahovacího drátu, volný konec min. 2m


LEGENDA SYMBOLŮ – zti

NÁPOJNÝ BOD–TEPLÁ VODA

NÁPOJNÁ BOD–STUŽENÁ VODA

KANALIZAČNÍ POTRUBÍ Ø50

Ø1 KULOVÝ KOHOUT – DIMENZE DLE POTRUBÍ

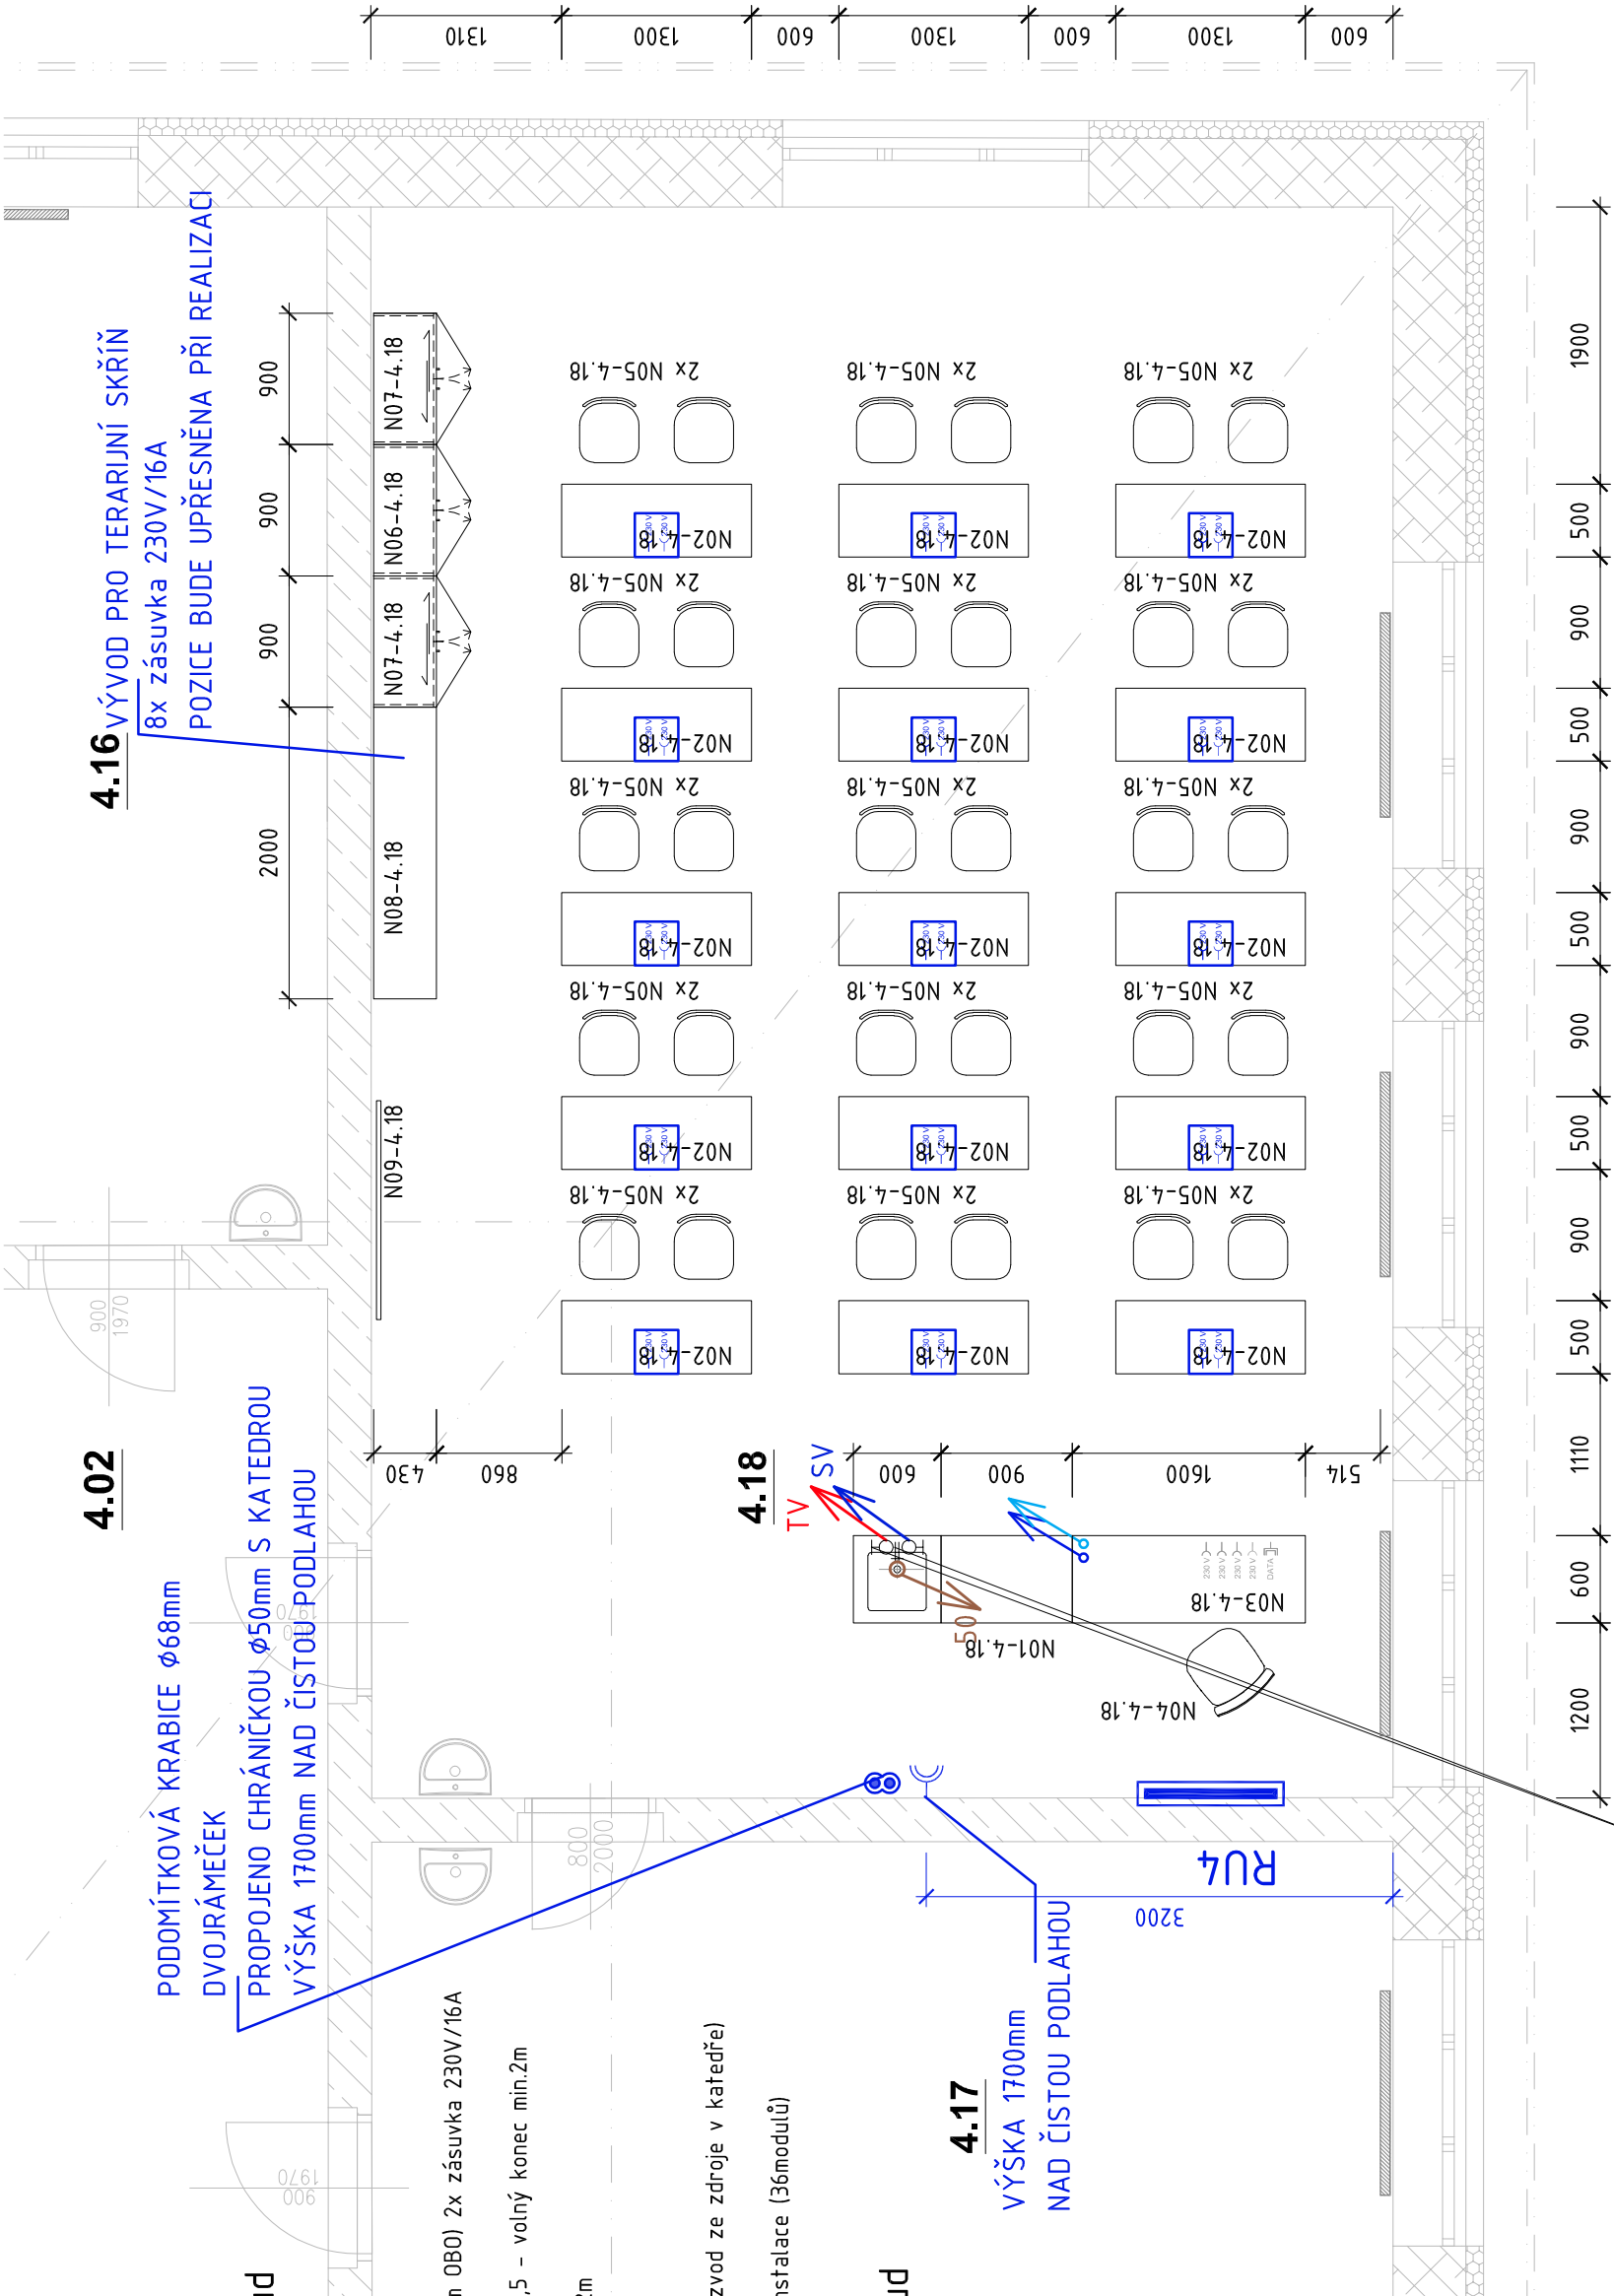

4.02

PODOMÍTKOVÁ KRABICE Ø68mm  
DVOJRÁMEČEK  
PROPOJENO CHRÁNIČKOU Ø50mm S KATEDROU  
VÝŠKA 1700mm NAD ČISTOU PODLAHOU

4.16

VÝVOD PRO TERARIJNÍ SKŘÍŇ  
8x zásuvka 230V/16A  
POZICE BUDE UPŘESNĚNA PŘI REALIZACI

4.18

TV  
SV

4.17

VÝŠKA 1700mm  
NAD ČISTOU PODLAHOU

UKONČENO KK 20  
cca 200mm NAD ČISTOU PODLAHOU


POZNÁMKA

- NÁPOJNÉ BODY ZAKÓTOVÁNY ORIENTAČNĚ, PŘESNÉ UMÍSTĚNÍ VÝVODŮ MUSÍ BÝT ZKOORDINOVÁNO PŘI REALIZACI, V NÁVAZNOSTI NA NÁBYTKOVÉ VYBAVENÍ!
- Veškeré neočekávané skutečnosti, odchylky a změny oproti projektem předpokládanému stavu a navrženému řešení je při realizaci stavby nutné konzultovat s projektantem

LEGENDA NÁBYTKOVÉHO VYBAVENÍ – učebna m.č. 4.18

OZN.	NÁZEV	POČET ks	POZNÁMKA
N01–4.18	SESTAVA – 1x stůl demonstrační, 1x skříňka s výlevkou	1	
N02–4.18	KATEDRA MULTIMEDIÁLNÍ S AV SKŘÍŇKOU, CELODŘEVĚNÁ	1	
N03–4.18	STŮL ŽÁKOVSKÝ – LAVICE	15	
N04–4.18	ŽIDLE UČITELSKÁ	1	
N05–4.18	ŽIDLE ŽÁKOVSKÁ	30	
N06–4.18	SKŘÍŇ VYSOKÁ, UZAVŘENÁ S POLICEMI	1	
N07–4.18	SKŘÍŇ VYSOKÁ PROSKLENÁ	2	
N08–4.18	TERARIJNÍ STĚNA	1	
N09–4.18	KORKOVÁ NÁSTĚNKA	1	

ŘEŠENÁ ČÁST

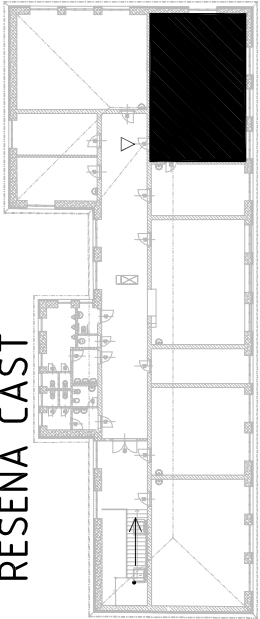

Investor akce :  
**Statutární město Brno, Městská část Brno-Chrlice, Chřilcké náměstí 1/4, Brno**

Název akce :  
**Nástavba ZŠ a MŠ Brno Chrlice**

Generální projektant :  
HB Projekt Plus, s.r.o.  
IČ: 292 35 421  
Jaroslava Foglara 5, 63900 Brno  
tel. : +420 777 165 408, e-mail : t.balek@vahy.cz

**HB**PROJEKT PLUS  
s.r.o.

Projektant profesní části dokumentace :  
HB Projekt Plus, s.r.o.  
Jaroslava Foglara 5, 63900 Brno  
tel. : +420 773 516 165, e-mail : p.podmajersky@vahy.cz

HBPROJEKT PLUS  
s.r.o.

Měřítka :  
1:50

Specializace profesí :  
Vnitřní vybavení

Vypracoval - podpis :  
Ing.arch. P. Kostelníková

Kontroloval - podpis :  
Ing. R. Bílek

Stupeň dokumentace :  
DPS

Datum zpracování :  
Květen 2018

Název přílohy :  
**4.18 - UČEBNA PŘÍRODOPIS - PŮDORYS**

Číslo akce :  
2018 – 10

Číslo přílohy :  
D.2.06-1

Revize :  
-