


Řez výkopem pod zelení

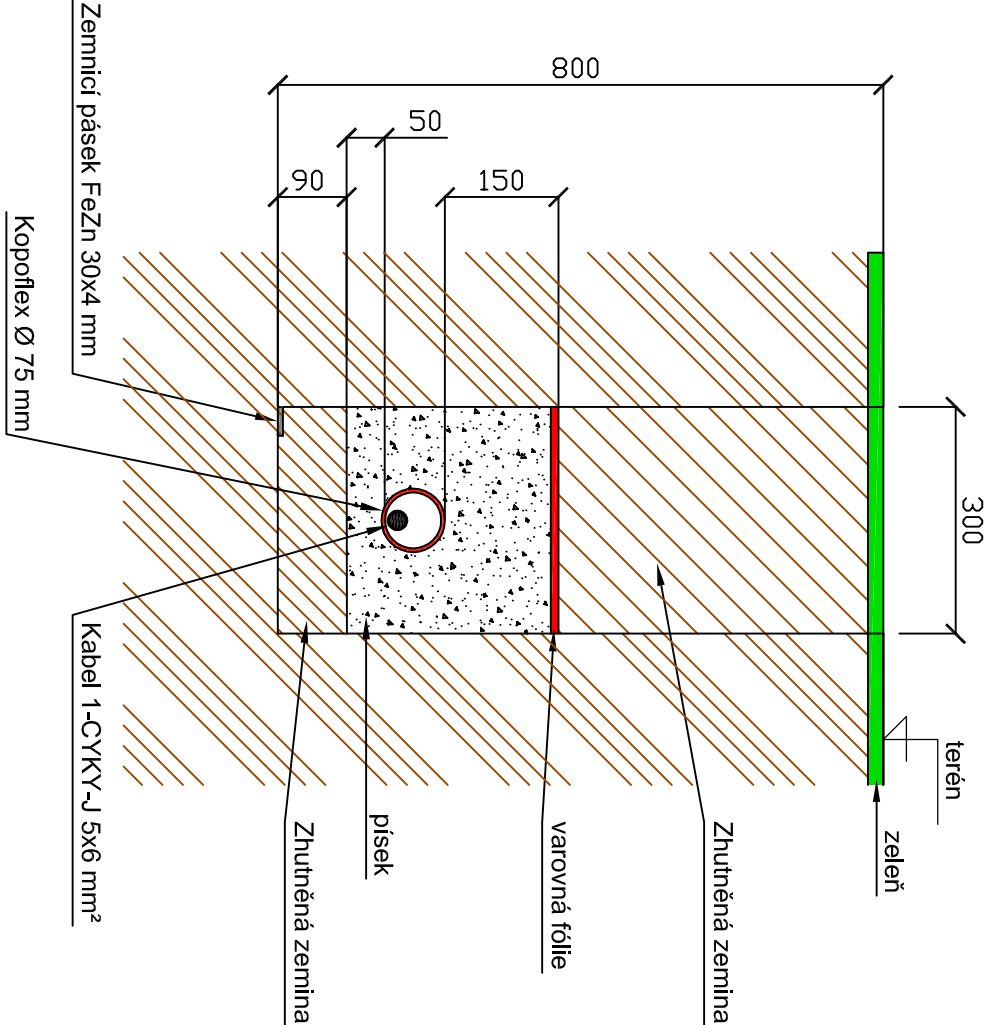

Uložení kabelů bude plně respektovat vyjádření ostatních
správců inženýrských sítí a ČSN 73 6005.
Minimální krytí chrániček pod zelení bude 0,6 m.

Vypracoval: Ing. Josef Klíma		Projektant: Ing. Karel Tomek	
Místo stavby: Třebíč, Na Hvězdě k.ú. Třebíč (769738) p.č. 867/3 a 87/1		Investor: Třebíč Nuclears z.s. Na Hvězdě 1388 674 01 Třebíč	
Název stavby: MULTIFUNKČNÍ HRŠTĚ NA HVĚZDĚ - TŘEBÍČ		EL EK TIR O ING. KLÍMA s.r.o. T. Bati 1041, 674 01 Třebíč IČ: 25522043; DIČ: CZ25522043	
Objekt: SO 04 - OSVĚTLENÍ HRŠTĚ		Dokumentace: DSP	
Název výkresu: ŘEZ VÝKOPEM POD ZELENÍ		Číslo PD: EK-TR-12	
		Datum: 9 / 2019	
		Formát: A4	
		Měřítko: 1 : 10	
		Č. výkresu: 04.6	