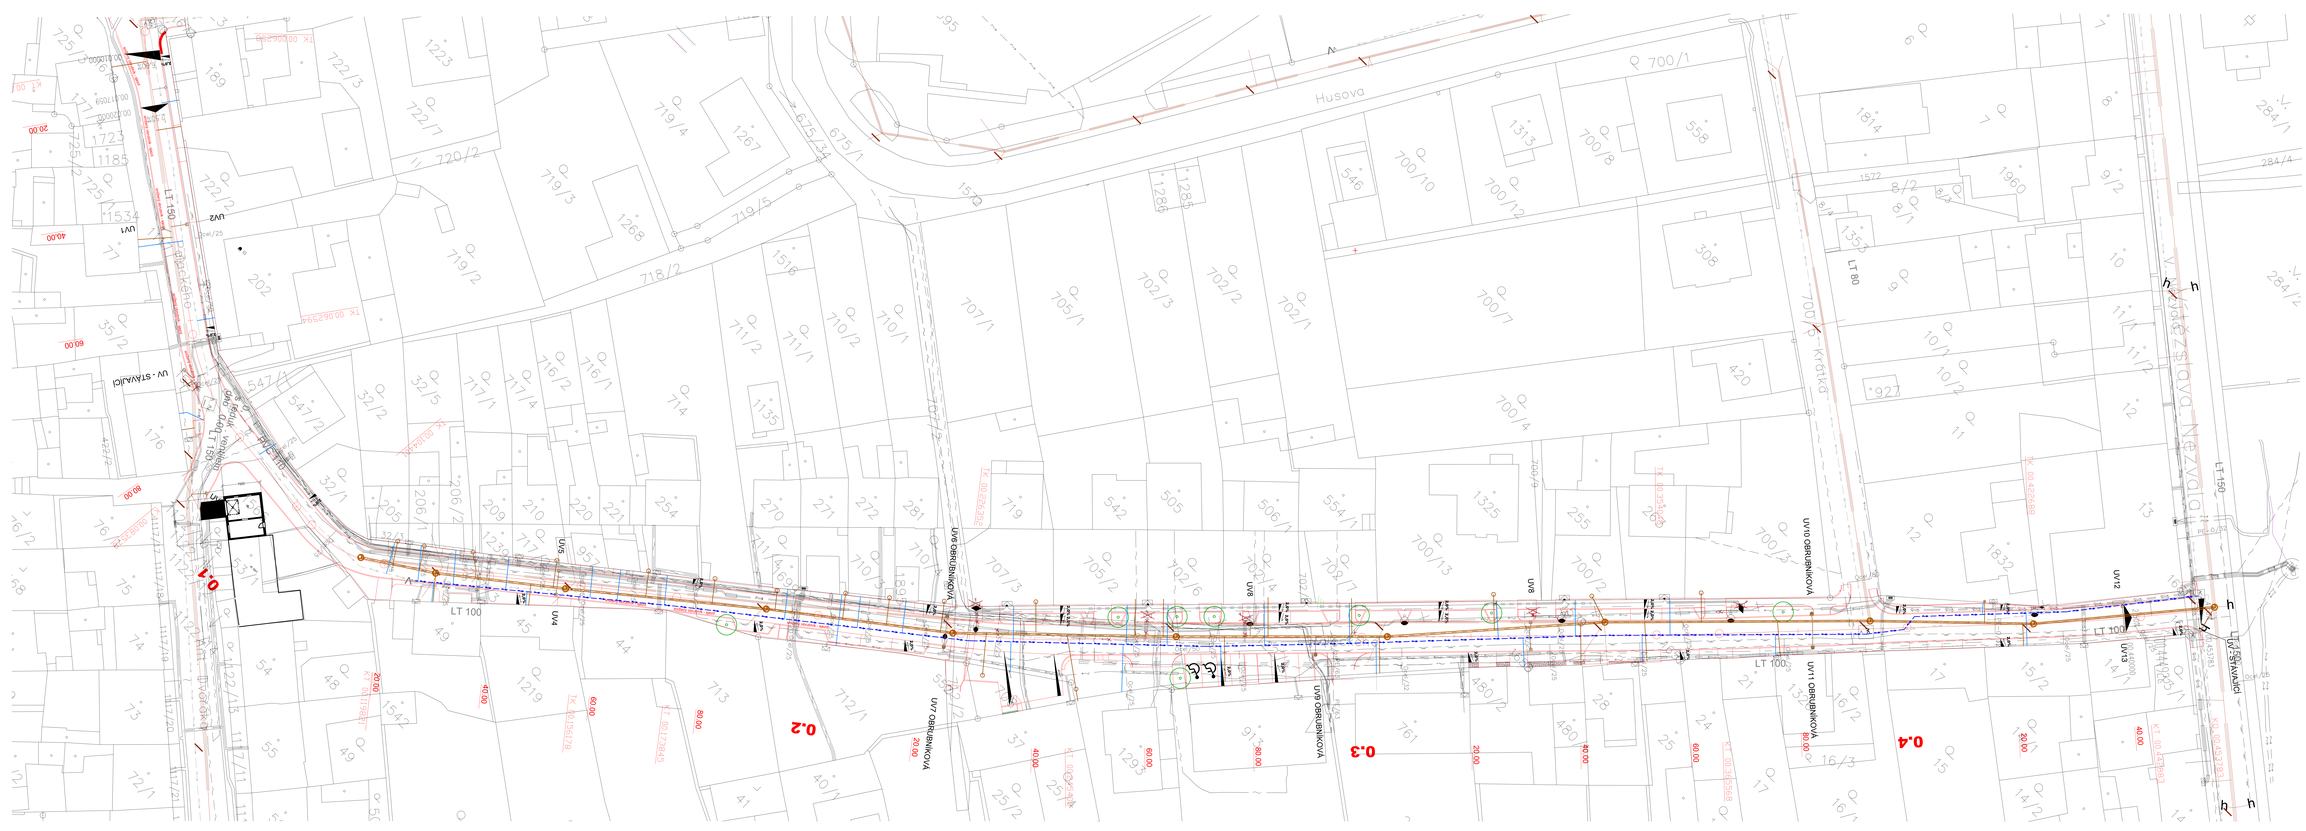

LEGENDA SÍTÍ:

- NAVRHOVANÁ KANALIZACE SO 1
- NAVRHOVANÝ VODOVOD SO 1
- NAVRHOVANÁ PŘÍPOJKY KANALIZACE
- NAVRHOVANÉ PŘÍPOJKY VODOVODU

LEGENDA STÁVAJÍCÍCH INŽENÝRSKÝCH SÍTÍ :

- kanalizace
- vodovod
- kabely NN
- plynovod STL
- sdělovací kabely

DOKUMENTACE OPRAVY				PROJEKTANT
ČÍSLO	PŘÍLOHY	ČÍSLO	PŘÍLOHY	AQUA-ING
ING. VÍTĚZSLAV PRŮŠA	HIP	ING. EVA TOMÁŠKOVÁ	ING. VÍTĚZSLAV PRŮŠA	Ing. Vítězslav Průša Ing. Eva Tomášková Tel. 737 263 927
MÍSTO STAVBY				Tel. 724 863 423
STUPEŇ:	k.ú. Náměšť nad Oslavou			email: aqua@aqua-ing.cz
Obec:	VYSOČINA			
Katastr:	Náměšť nad Oslavou, Husova 1172, 674 01 Třebíč, IČO 69418988			
NÁZEV STAVBY	Rekonstrukce kanalizace a vodovodu v Náměšti n.O. ulice Palackého			DATUM: 10/2020 FÁZE: DUR ZAKÁZKA: 027/15/2020 MĚŘÍTKO: 1:250
NÁZEV VÝKRESU:	KOORDINAČNÍ SITUACE			VÝKRES: C1