

Váš dopis zn.:	
Ze dne:	
Naše značka:	07/23/P
Vyřizuje:	Ing.Radka Perlíková
Kontakt:	607 189 292 radka.perlikova@vosrok.cz
Datum:	6.1.2023

Ing. Jiří Hlad
Masarykovo náměstí 1
337 01 Rokycany

Věc: Stanovisko k existenci sítí
Akce: Rokycany – tělocvična a jídelna základních škol Rokycany
Žadatel: Ing.Jiří Hlad

V zájmovém území výše uvedené stavby se **nachází** podzemní zařízení **vodovod, kanalizace** ve správě naší společnosti (viz.**orientační zakres** na přiložené situaci).

Akci je možné provádět za těchto podmínek :

v dostatečném předstihu před zahájením prací bude informován pracovník příslušného provozu a bude s ním projednán způsob a průběh provádění prací v místě souběhu a křížení se zařízeními ve správě naší společnosti, včetně vytýčení

vodovod – středisko Vodovody – Jan Krejčí. tel. 702 210 419, jan.krejci@vosrok.cz


kanalizace – středisko Kanalizace – Jiří Louda, DiS, tel.601 390 752, jiri.louda@vosrok.cz

- při provádění terénních úprav požadujeme, aby byla zachována hloubka uložení stávajícího potrubí
- v případě navýšení či snížení stávajícího terénu více jak o 50 cm, požadujeme předložit návrh řešení ochrany stávajícího potrubí před poškozením a zámrzem k odsouhlasení.
 - **před zahájením akce je nutné provést vytýčení těchto sítí, po dobu výstavby je třeba sítě plně respektovat**
 - **při křížení nebo souběhu dodržet ČSN 73 6005 - Prostorové uspořádání sítí technického vybavení**
 - zachovat veškeré dotčené nadzemní části, t.j. poklopy šachet, šoupat, hydrantů apod.
 - u nadzemních částí staveb a konstrukcí, pevně spojených se zemí, požadujeme dodržet ochranné pásmo vodovodu **1,5 m** od vnější hrany potrubí na obě strany
 - případné zemní práce 1 m od hrany potrubí je možno provádět pouze ručně
 - v ochranném pásmu zařízení není možné rovněž provádět výsadbu stromů apod.
 - **v místech, kde dojde ke křížení nebo souběhu s naším zařízením je nutné přizvat provozní středisko ke kontrole prováděných prací v průběhu výstavby**
 - v průběhu výstavby musí být zachován bezporuchový provoz stávajících vodovodů
 - zakres sítí je pouze orientační
 - **platnost potvrzení 1 rok**

Vyjádření nenahrazuje souhlas k případnému napojení na vodovod a kanalizaci ve správě naší společnosti.

Ing.Radka Perlíková
vedoucí oddělení obchodních
vztahů s klienty

Příloha: 1 x situace



Vodohospodářská
společnost Rokycany, s.r.o.
Sedláčkova 651, 337 01 Rokycany
IČ: 45351325


Vodohospodářská společnost Rokycany, s.r.o.

Sedláčkova 651 • 337 01 Rokycany

Tel.: 601 279 279 • E-mail: info@vosrok.cz • www.vosrok.cz

Společnost je zapsána v obchodním rejstříku oddíl C 2378 vedená u Krajského soudu v Plzni.

IČ: 45351325 • DIČ: CZ45351325

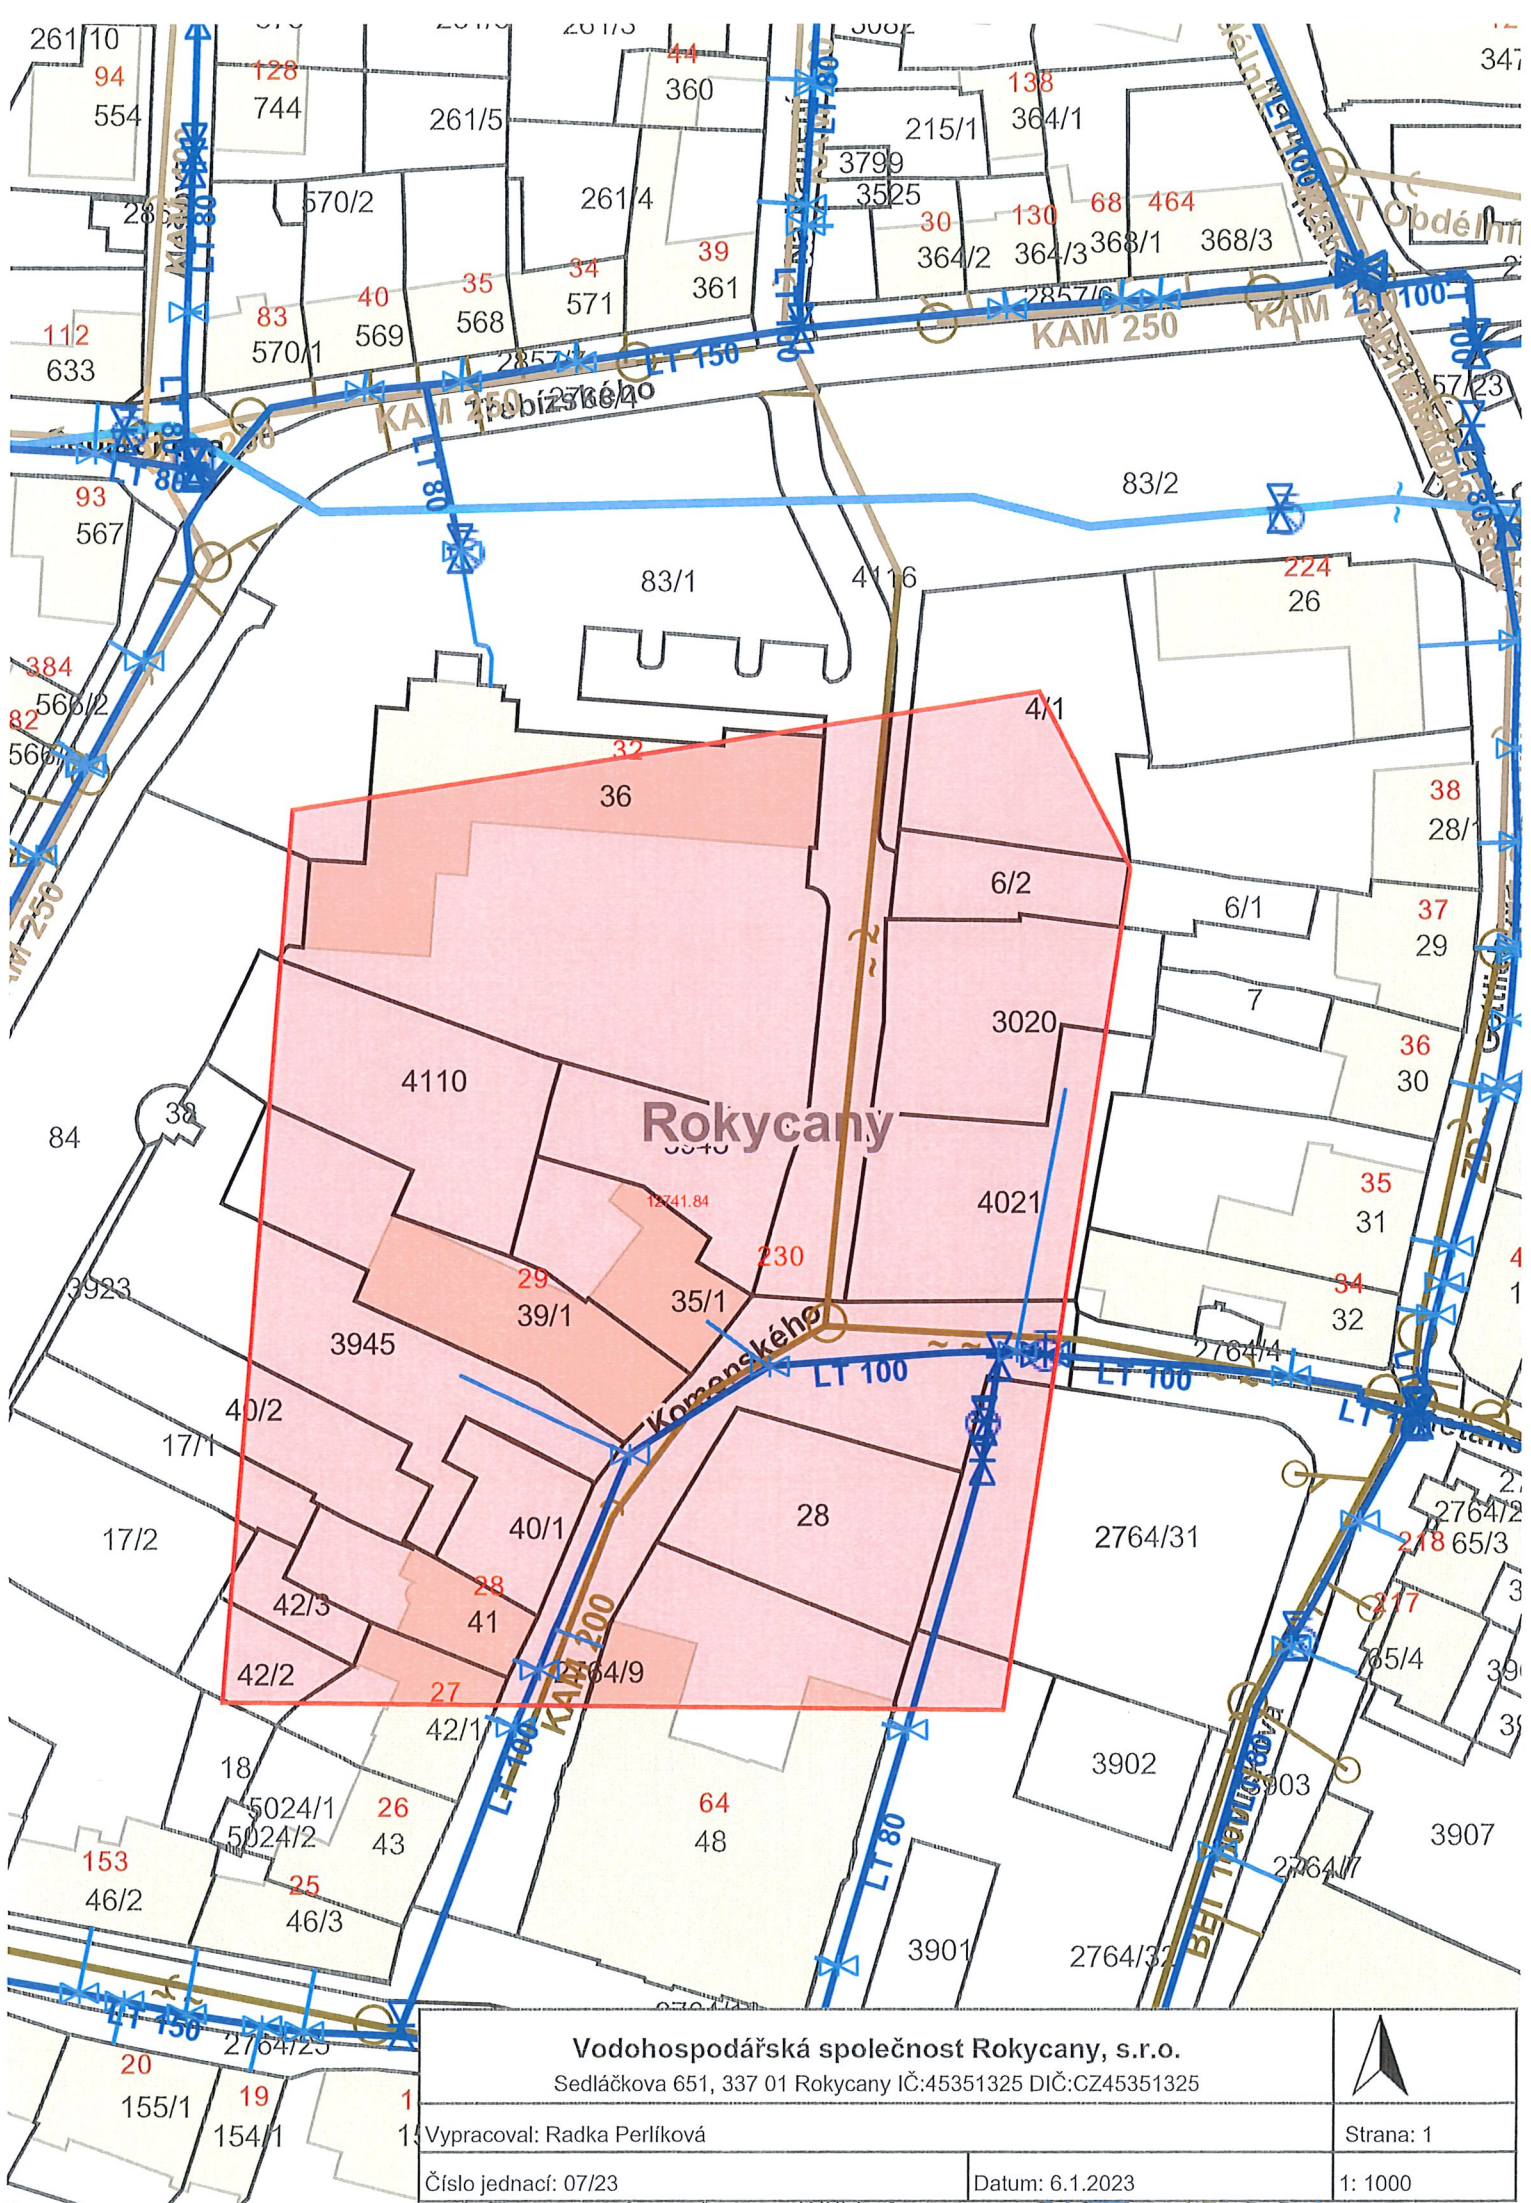

Vodohospodářská společnost Rokycany, s.r.o.

Sedláčkova 651, 337 01 Rokycany IČ:45351325 DIČ:CZ45351325

Vypracoval: Radka Perlíková

Číslo jednací: 07/23

Datum: 6.1.2023

Strana: 1

1: 1000