


hranice měněného území

P1(4) plocha přestavby

OV - plocha veřejné vybavenosti  
SMx - plocha smíšená obytná městská - MPZ

BH - bydlení hromadné  
BI - bydlení individuální v rodinných domech  
RI - plocha rodinné rekreace  
RZ - plocha individuální rekreace - zahrádkářská osada  
OV - plocha veřejné vybavenosti  
OH - plocha pro veřejná pohřebiště a související služby  
OK - plocha komerčních zařízení  
OS - plocha pro tělovýchovu a sport  
D - plocha dopravní infrastruktury  
DS - plocha pro silniční dopravu  
DS.n - plocha / koridor pro nemotorovou dopravu  
DZ - plocha pro drážní dopravu  
DL - plocha pro leteckou dopravu  
T - plocha technické infrastruktury  
P - plocha veřejných prostranství  
SM - plocha smíšená obytná městská  
SMx - plocha smíšená obytná městská - MPZ  
V - průmyslová výroba a sklady  
W - plocha vodní a vodohospodářská  
ZN - zeleň nezastavitelných soukromých zahrad  
ZO - zeleň ochranná a izolační  
PZ.1 - park, historická zahrada  
PZ.4 - zeleň ostatní a specifická  
NP - plocha přírodní  
NZ - plocha zemědělská  
NL - plocha lesní  
NS.zp - plocha smíšená nezastavěného území - zemědělská a přírodní preference  
YY - plocha s rozdílným způsobem využití

hranice zastavěného území  
zastavitelná plocha  
plocha přestavby  
plocha změn v krajině

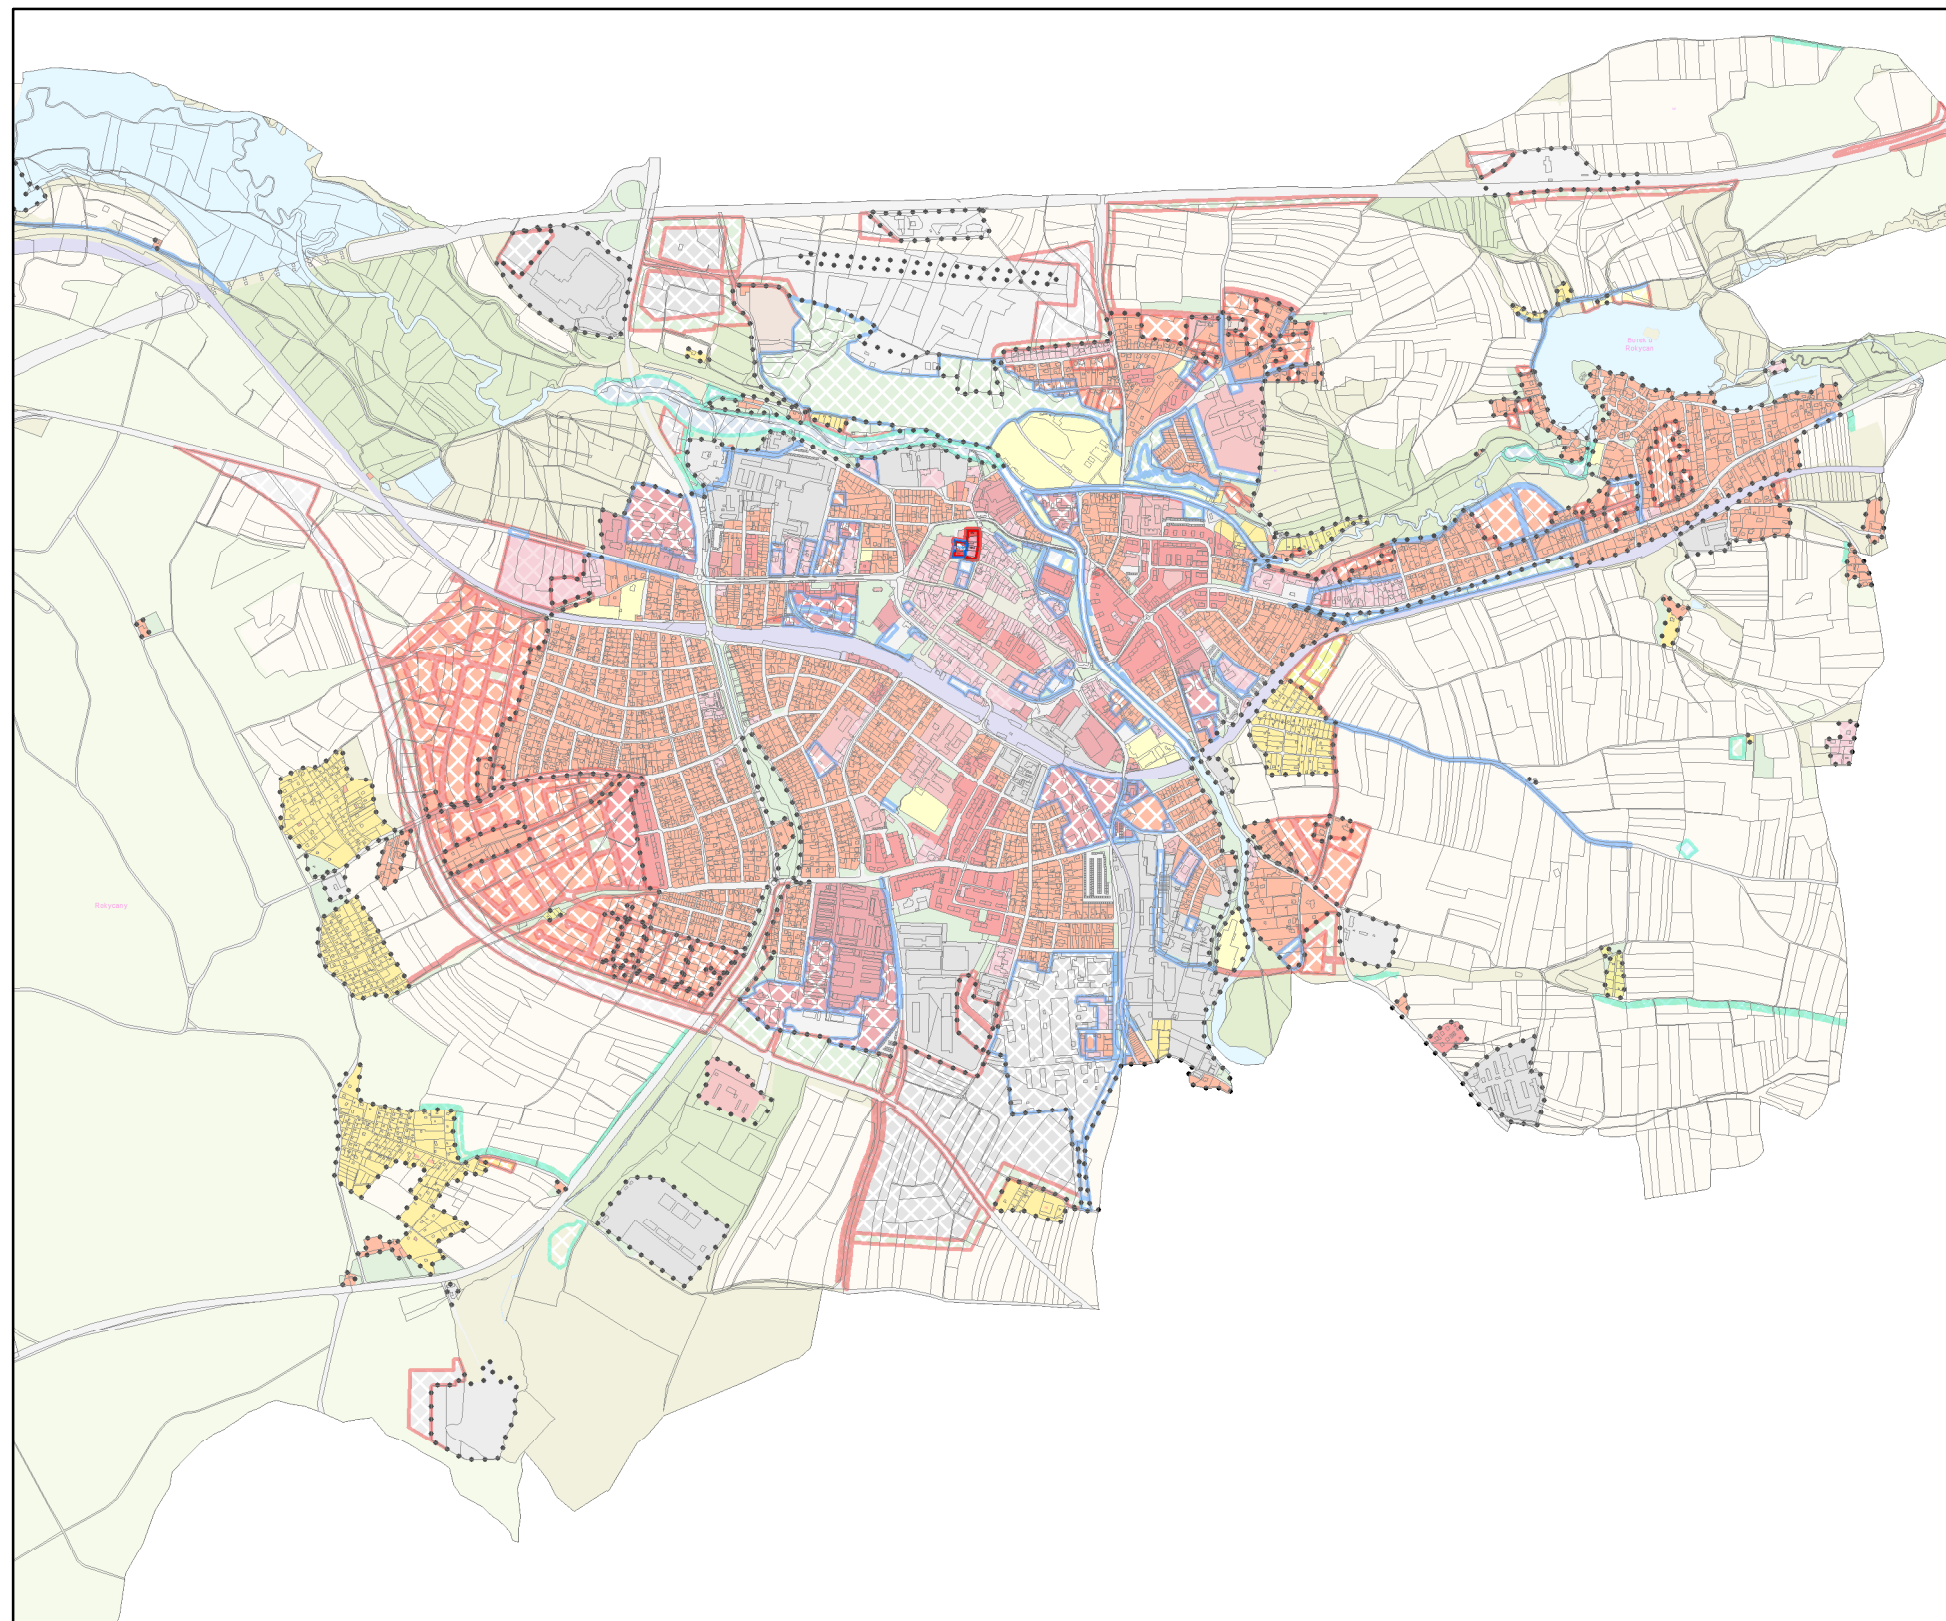

0 500 1 000 2 000 m



A T E L I E R  
T-plan  
s. r. o.

2023