


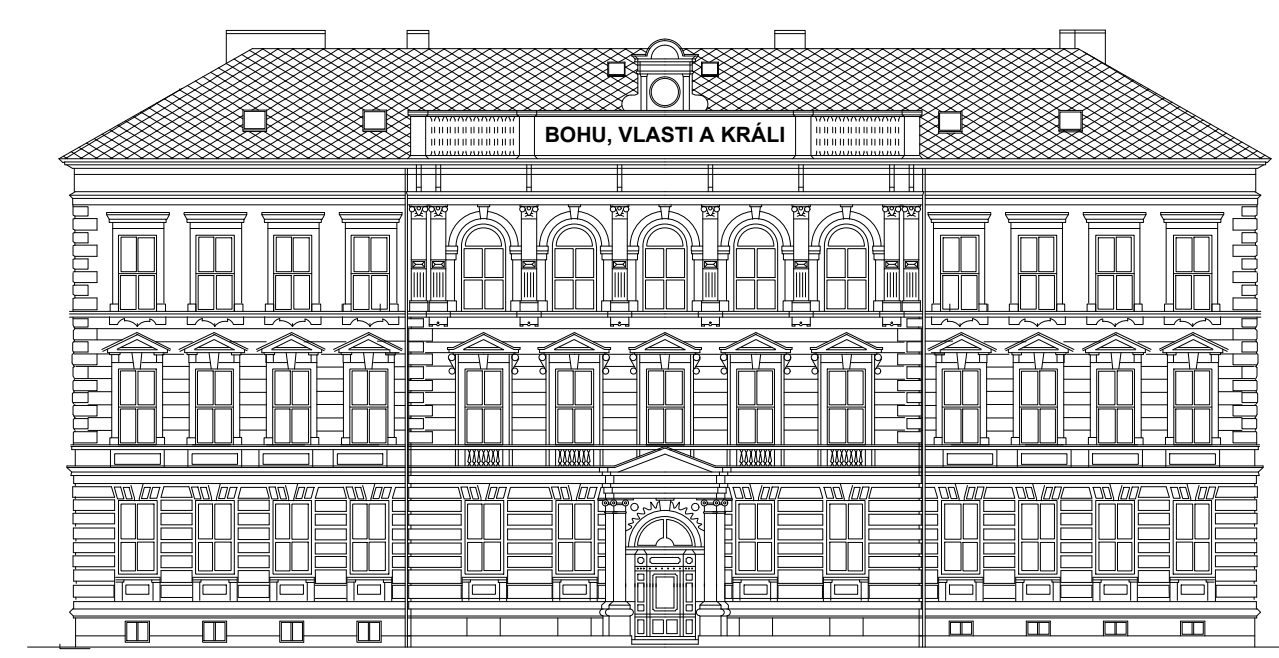


pohled severní



pohled jižní



pohled západní

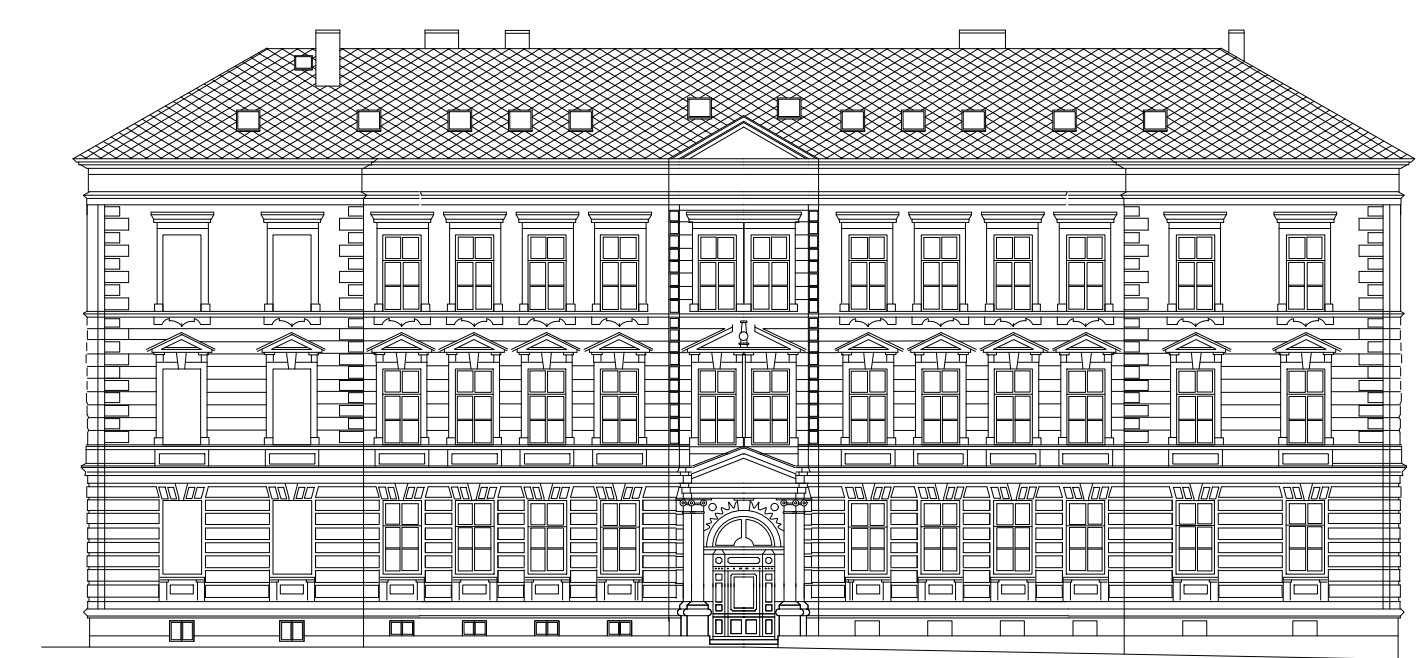

pohled východní