
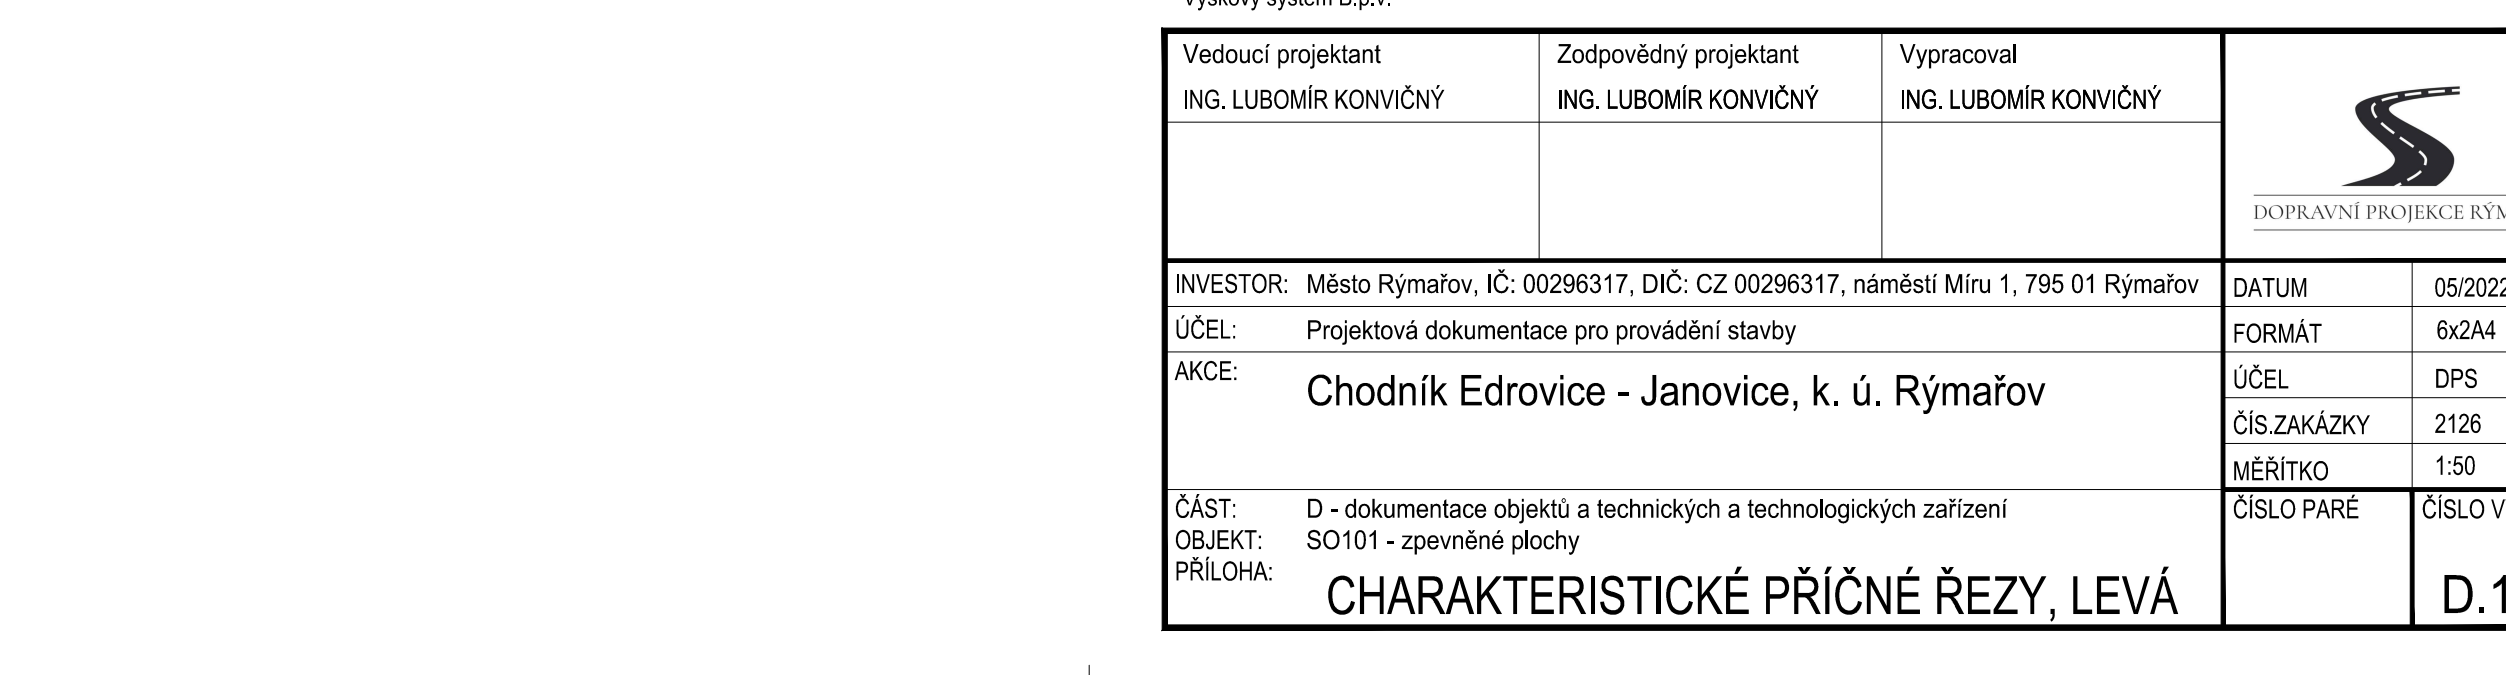
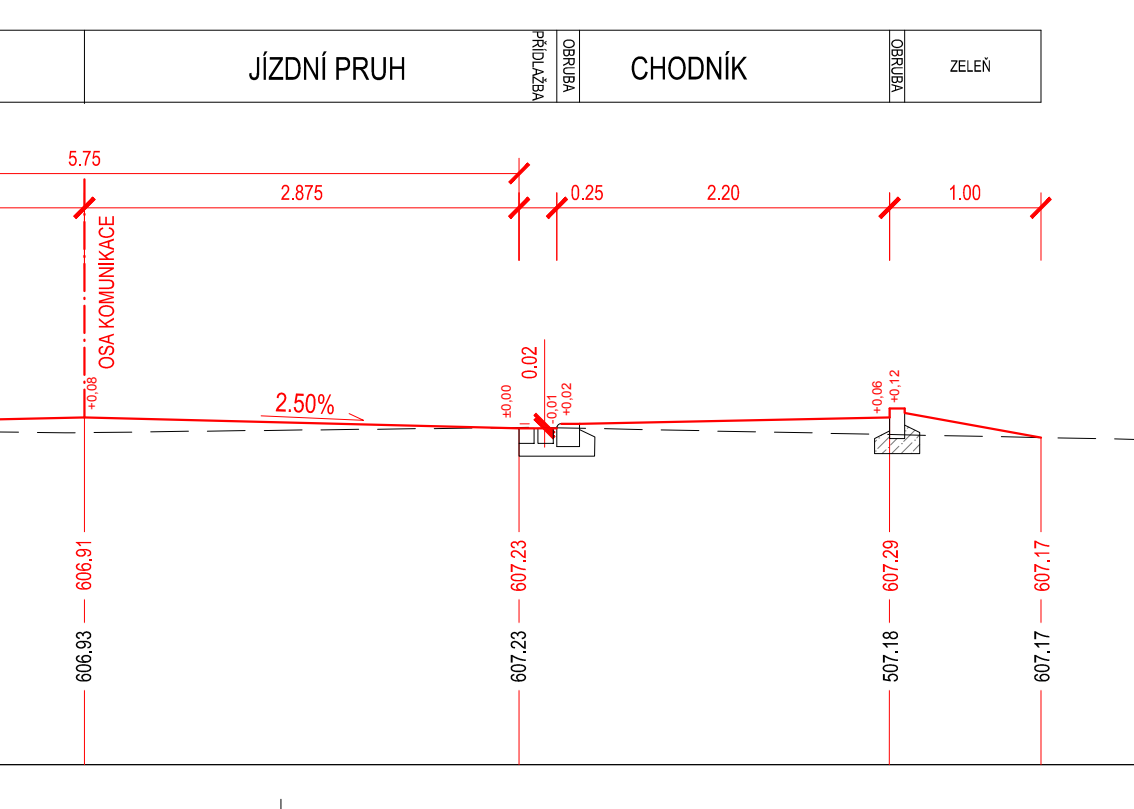


M 1:50, CHODNÍK LEVÁ

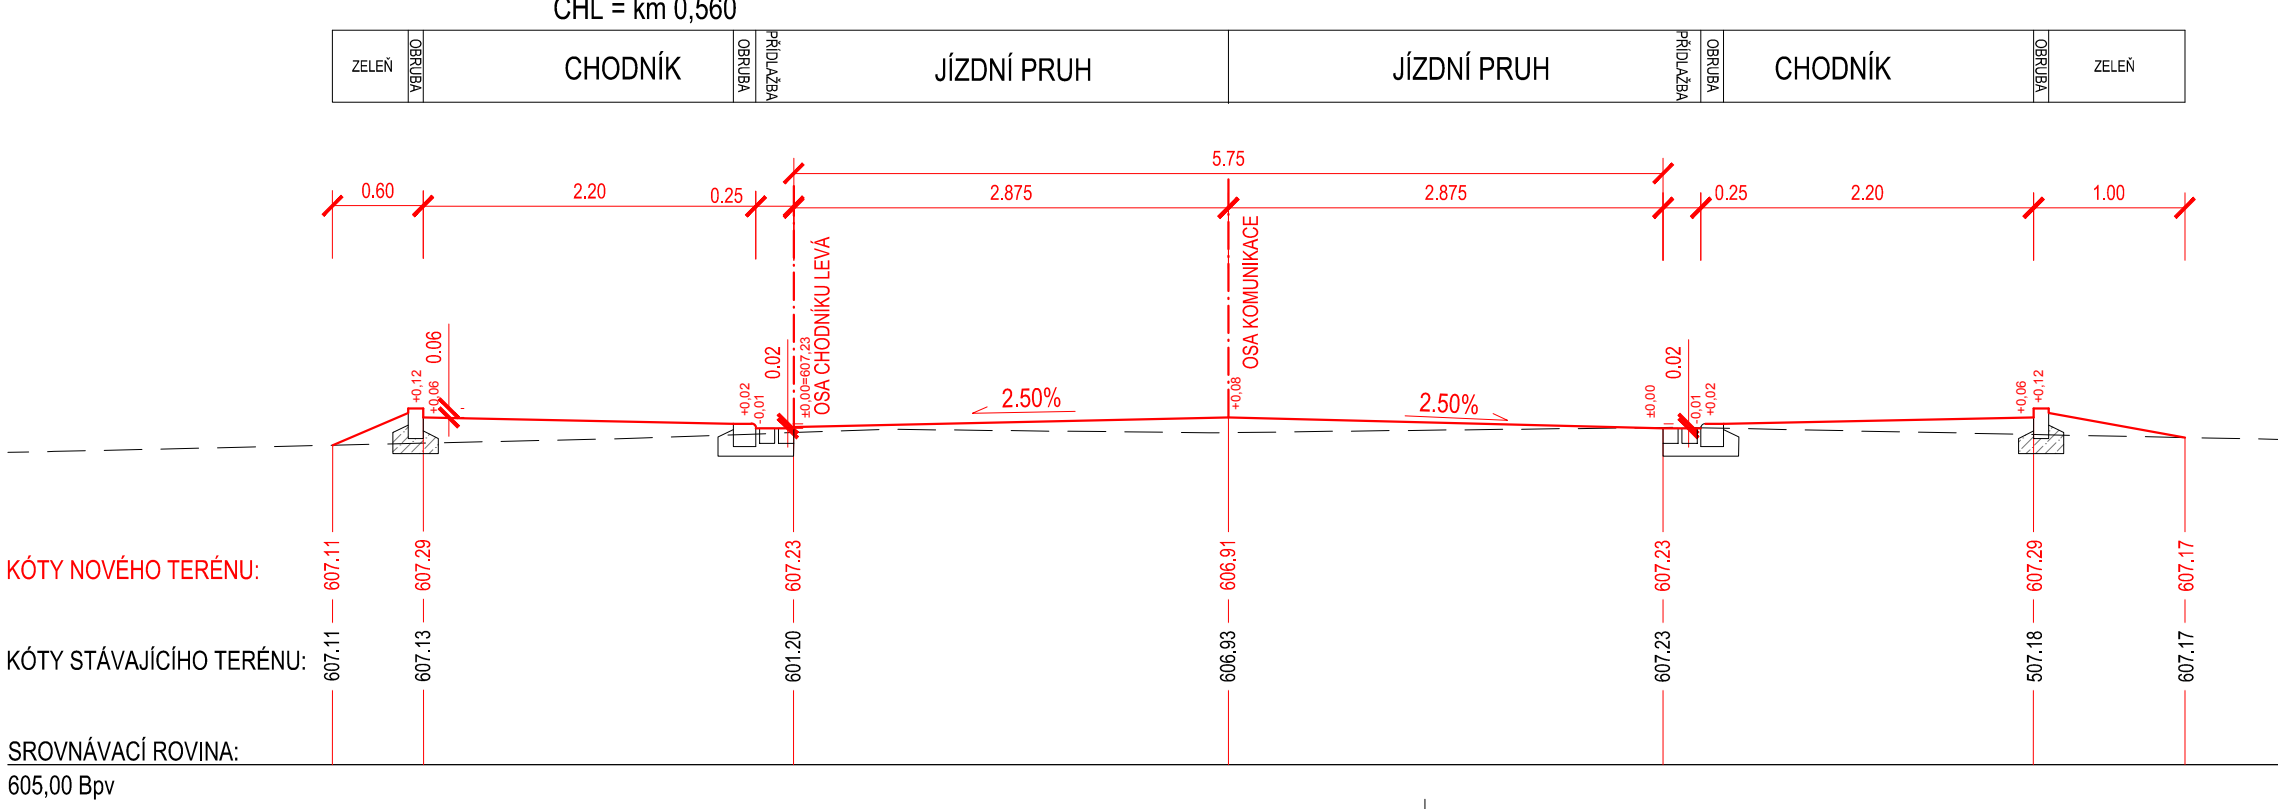

Souřadnicový systém S-JTSK Výkresový systém B.p.v.			
Vedoucí projektant ING. LUBOMÍR KONVIČNÝ	Zodpovědný projektant ING. LUBOMÍR KONVIČNÝ	Vypracoval ING. LUBOMÍR KONVIČNÝ	 DOPRAVNÍ PROJEKTURY RÝMAŘOV
INVESTOR: Město Rýmařov, IČ: 00296317, DIČ: CZ 00296317, náměstí Miru 1, 795 01 Rýmařov			DATUM 05/2022
ÚČEL: Projektová dokumentace pro provádění stavby			FORMÁT A4/24
AKCE: Chodník Edrovice - Janovice, k. ú. Rýmařov			ÚČEL DPS
			ČÍS ZAKÁZKY 2126
			MĚŘITKO 1:50
ČÁST: OBJEKT: PŘÍLOHA:	D - dokumentace objektů a technických a technologických zařízení 30/101 - zpevněné plochy		ČÍSLO PÁRE ČÍSLO VÝKRESU
CHARAKTERISTICKÉ PŘÍČNÉ ŘEZY, LEVÁ			D.1.7