




Katastrální územ  
Druh povrchu  
Číslo parcely  
Vzdálenost šache  
Názvy šachet

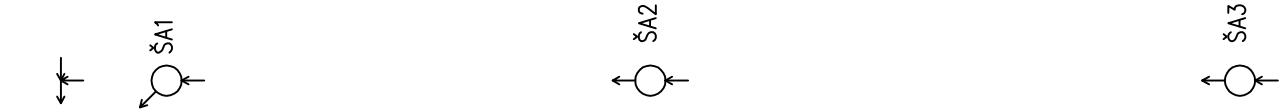


POTRUBÍ Z PVC 250 KG SN 10  
MĚŘÍTKO 1:500/100

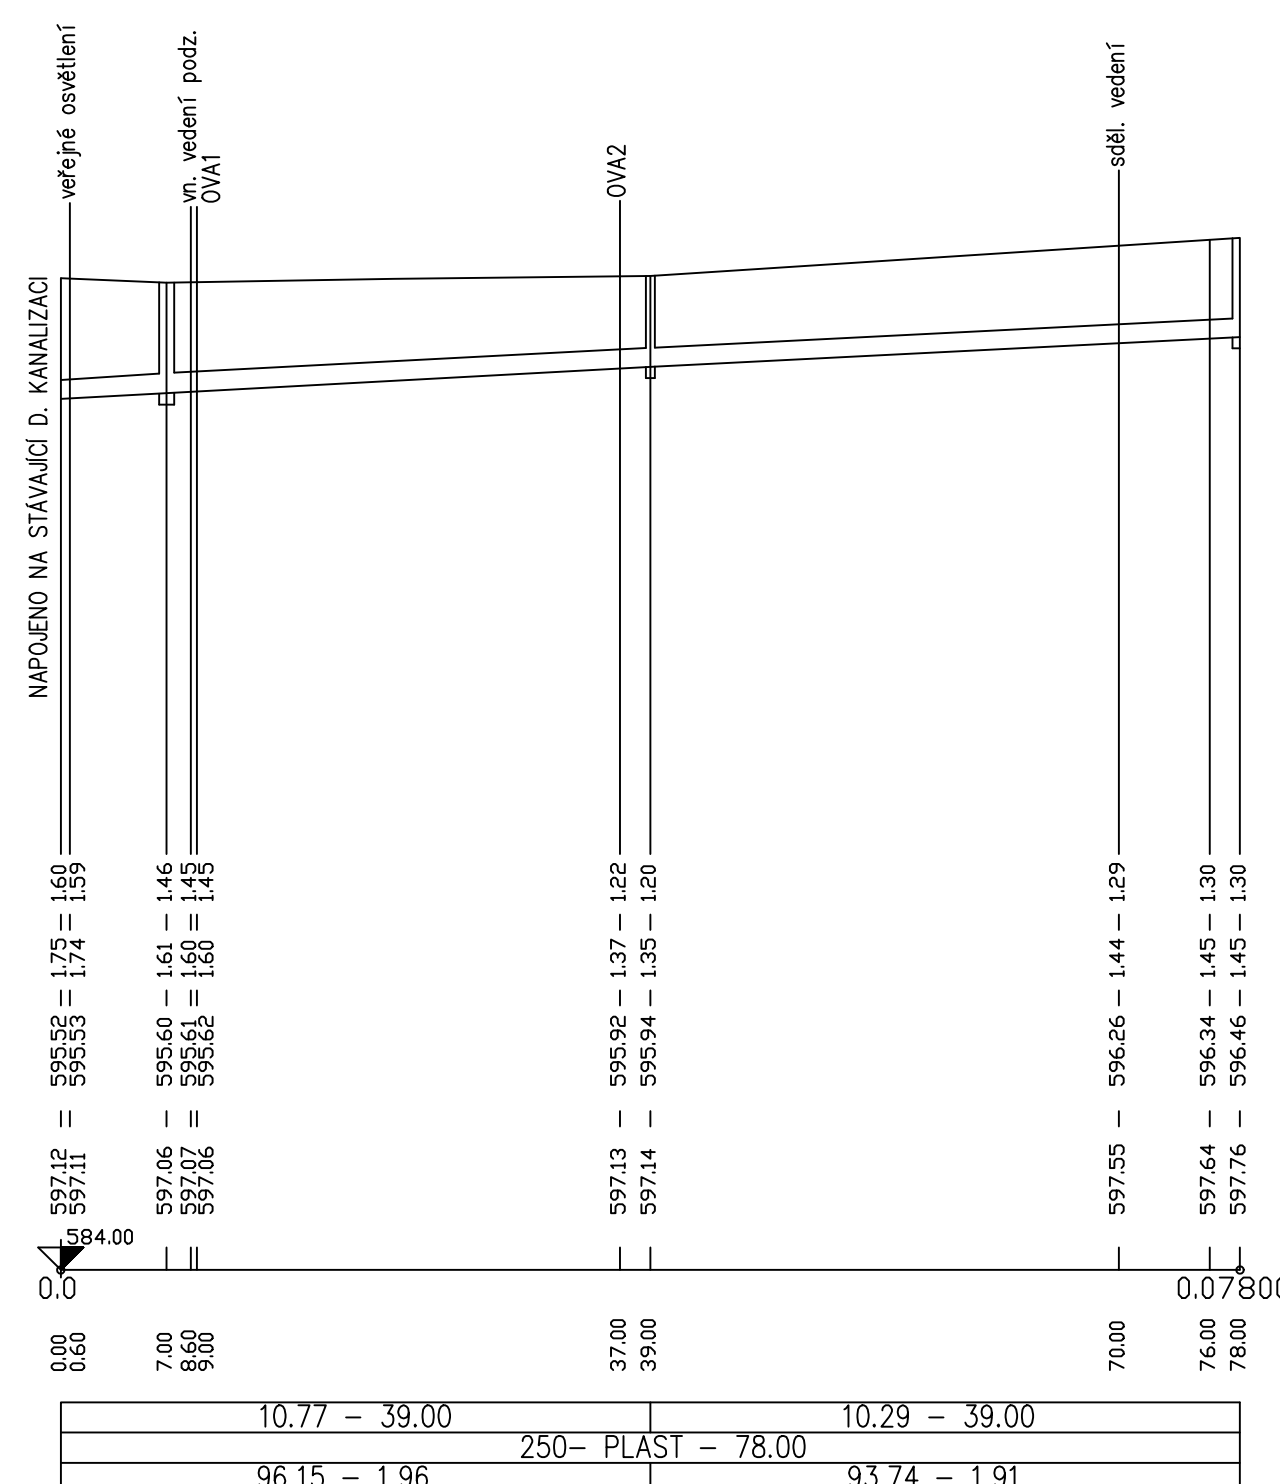

POTRUBÍ Z PVC 250 KG SN 10  
MĚŘÍTKO 1:1000/100

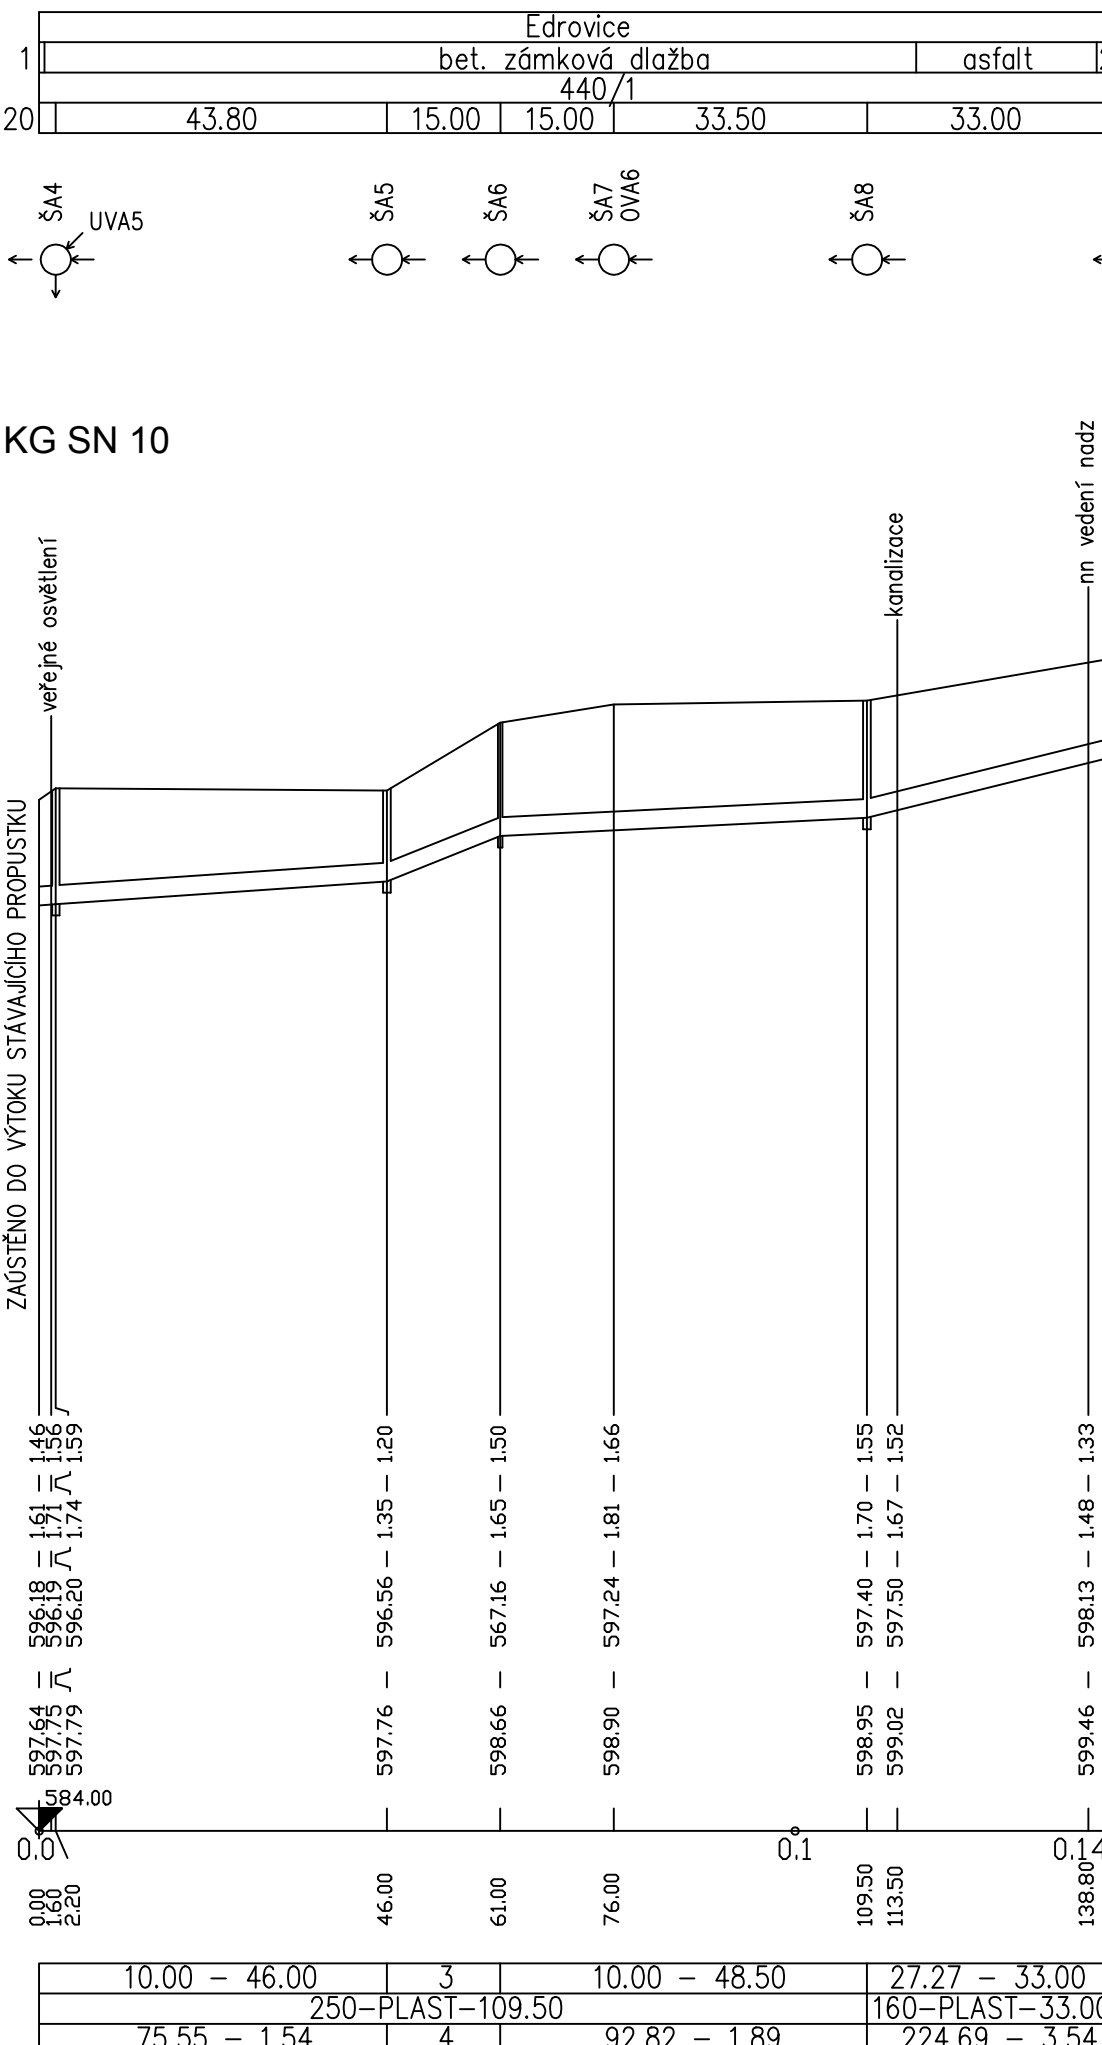

POTRUBÍ Z PVC 200 KG SN 10  
MĚŘÍTKO 1:500/100

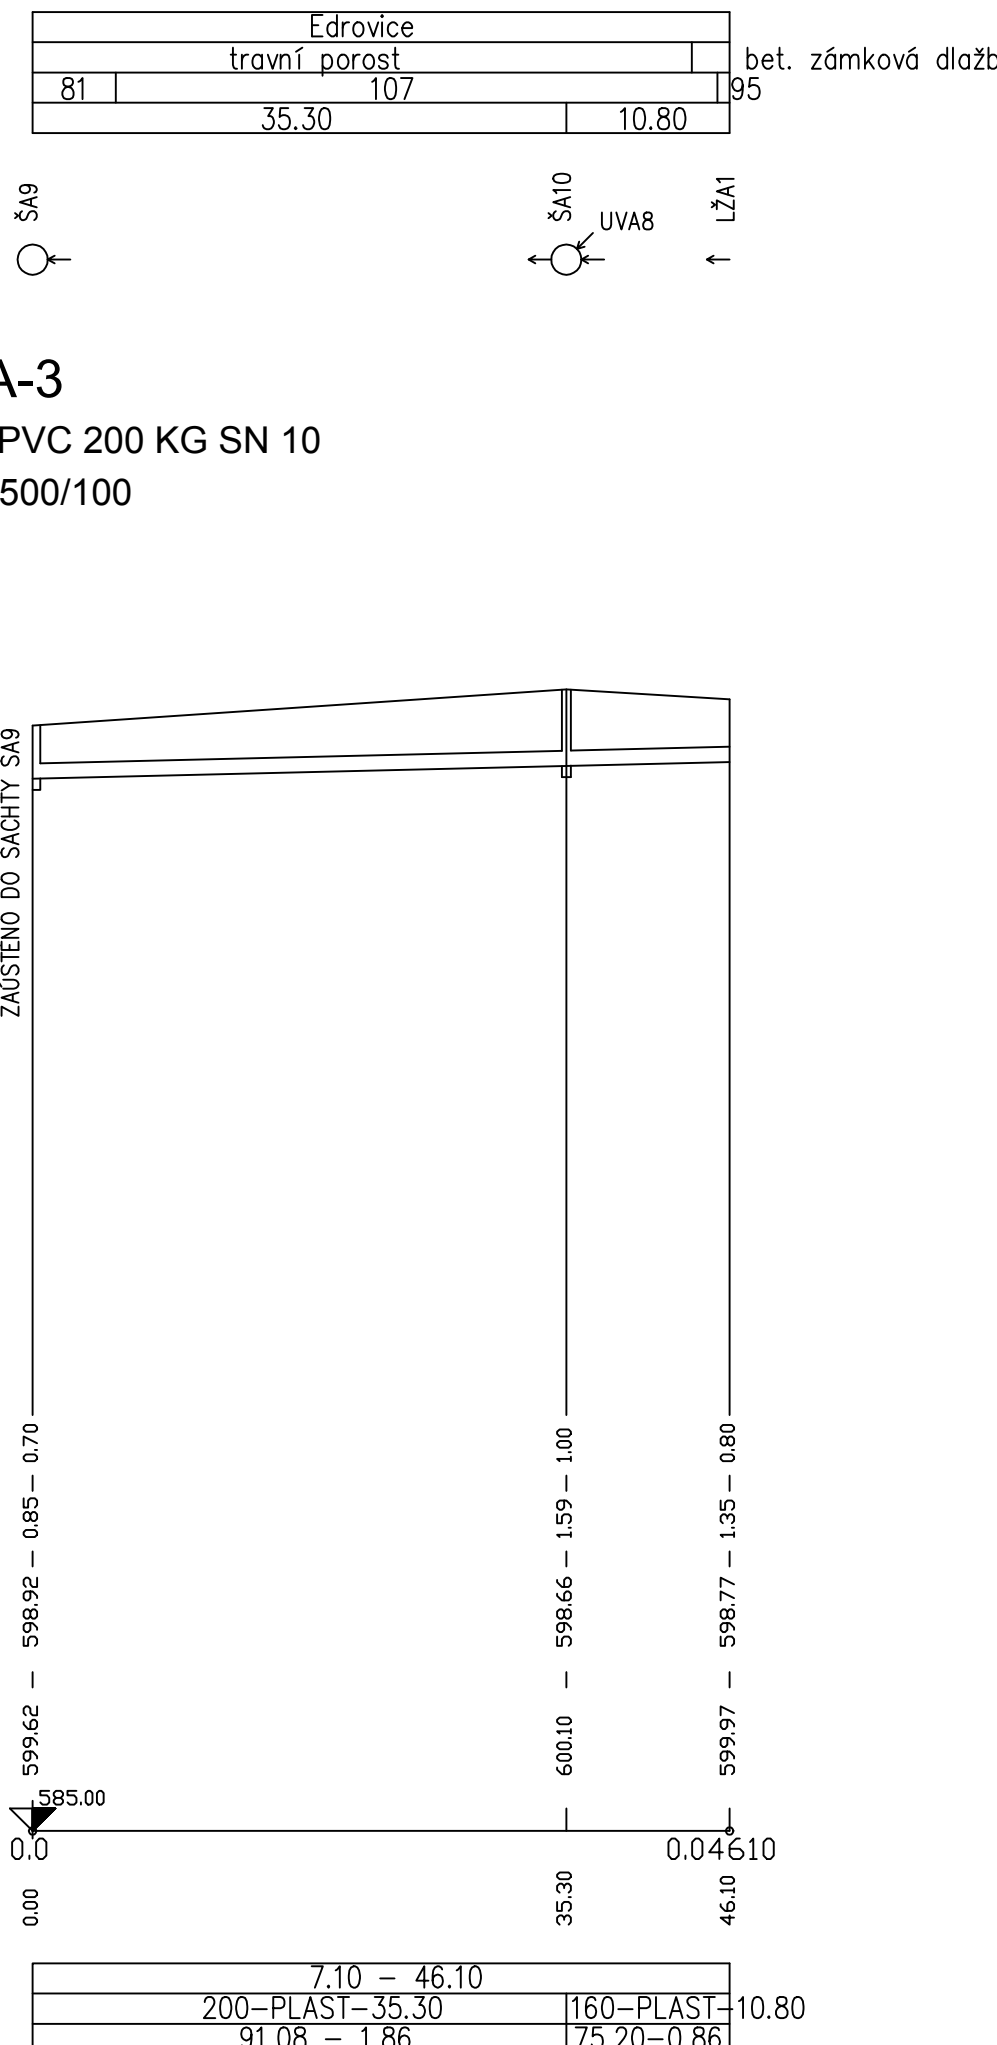

Souřadnicový systém S—JTSK Východový systém B.p.v.		 DOPRAVNÍ PROJEKCE RÝMAŘOV	
Vedoucí projektant ING. LUBOMÍR KONVIČNÝ	Zodpovědný projektant ING. LUBOMÍR KONVIČNÝ	Vypracoval ING. LUBOMÍR KONVIČNÝ	
INVESTOR: Město Rýmařov, IČ: 00296317, DIČ: CZ 00296317, náměstí Míru 1, 795 01 Rýmařov		DATUM 05/2022	
ÚČEL: Projektová dokumentace pro provádění stavby		FORMÁT 5xA4	
AKCE: Chodník Edrovice - Janovice, k. ú. Rýmařov		ÚČEL DPS	
		ČÍS.ZAKÁZKY 2126	
		MĚŘÍTKO -	
ČÁST: D - dokumentace objektů a technických a technologických zařízení OBJEKT: SO301 - dešťová kanalizace PŘÍLOHA:		ČÍSLO PARÉ	ČÍSLO VÝKRESU
<b>PODÉLNÝ PROFIL A-1, A-2, A-3</b>		<b>D.1.3.7</b>	