




LEGENDA SESTAVY

VO01 AŽ VO07, VO15 AŽ VO32  
NASAZENO NA VÝLOŽNÍKU V 1/89 - 2500  
SVÍTIDLO MARUT M 7K0 740 LED

OZNAČENÍ SESTAVY	V001 až V007, V015 až V032
TYP STOŽÁRU	8,2 – 159/114/89
SVORKOVNICE, výzbroj	SR 481–27 Z/UM 1 poj.
TYP VÝLOŽNÍKU	V 1/89 – 2500
POČET RAMEN A SVÍTIDEL	1+1
SVÍTIDLO	MARUT 7K0 740 LED
ZDROJ	MARUT 7K0 740 LED
POČET V PROJEKTOVÉ DOKUMENTACI	25

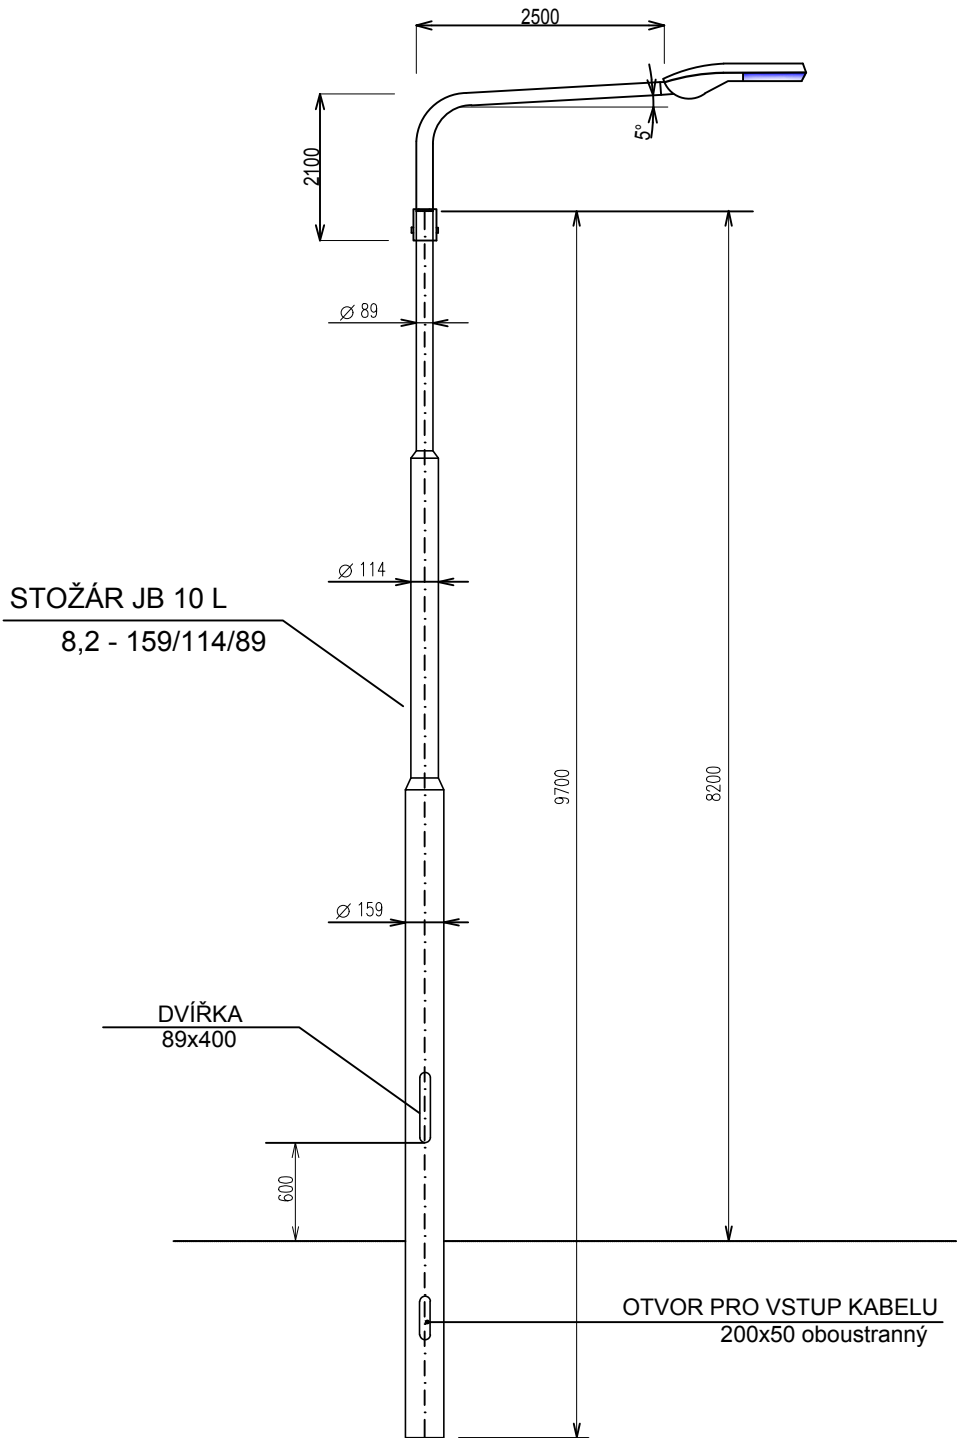

DETAIL ZÁKLADU PRO STOŽÁR

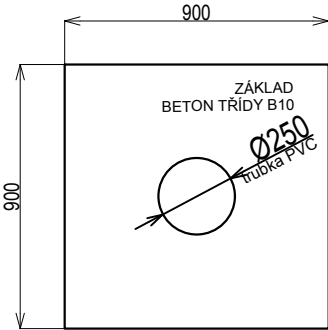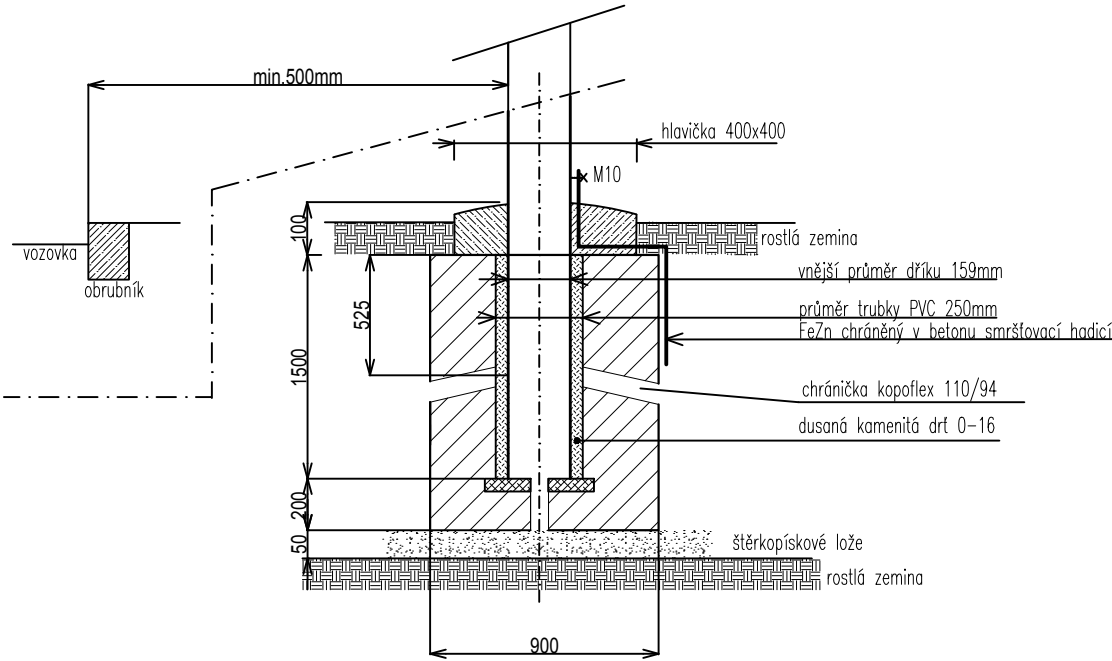

Po kontrolním výpočtu hladin osvětlení lze použít svítidla stejných vlastností jiných výrobců.

NAPĚŤOVÁ SOUSTAVA: 3x230/400v stř. 50Hz, TN–C–S  
OVLÁDACÍ NAPĚŤÍ: 1x230V stř. 50Hz  
OCHRANA: AUTOMATICKÝM ODPOJENÍM OD ZDROJE DLE ČSN 33 2000–4–41ed.2  
PROSTŘEDÍ: dle technické zprávy

Vedoucí projektant ING. DRAHOMÍR PAVLÍK	Zodpovědný projektant ING. LUBOMÍR KONVIČNÝ	Vypracoval BC. JAN BRŠTÁK	REELZA elektro s.r.o. Bartáková 10 Rýmařov 795 01	
INVESTOR: Město Rýmařov, náměstí Míru 230/1, 79501 Rýmařov			DATUM	10/2018
ÚČEL: Dokumentace pro provedení stavby			FORMÁT	A3
AKCE: Chodník na ulici Opavská, Rýmařov			ÚČEL	DPS
ČÁST: C. Stavební část SO401 - Veřejné osvětlení			ČÍS. ZAKÁZKY	1469/18
PŘÍLOHA			MĚŘÍTKO	
SESTAVA SVÍTIDEL VO01 AŽ VO07, VO15 AŽ VO32			ČÍSLO PARÉ	ČÍSLO VÝKRESU C.3.3