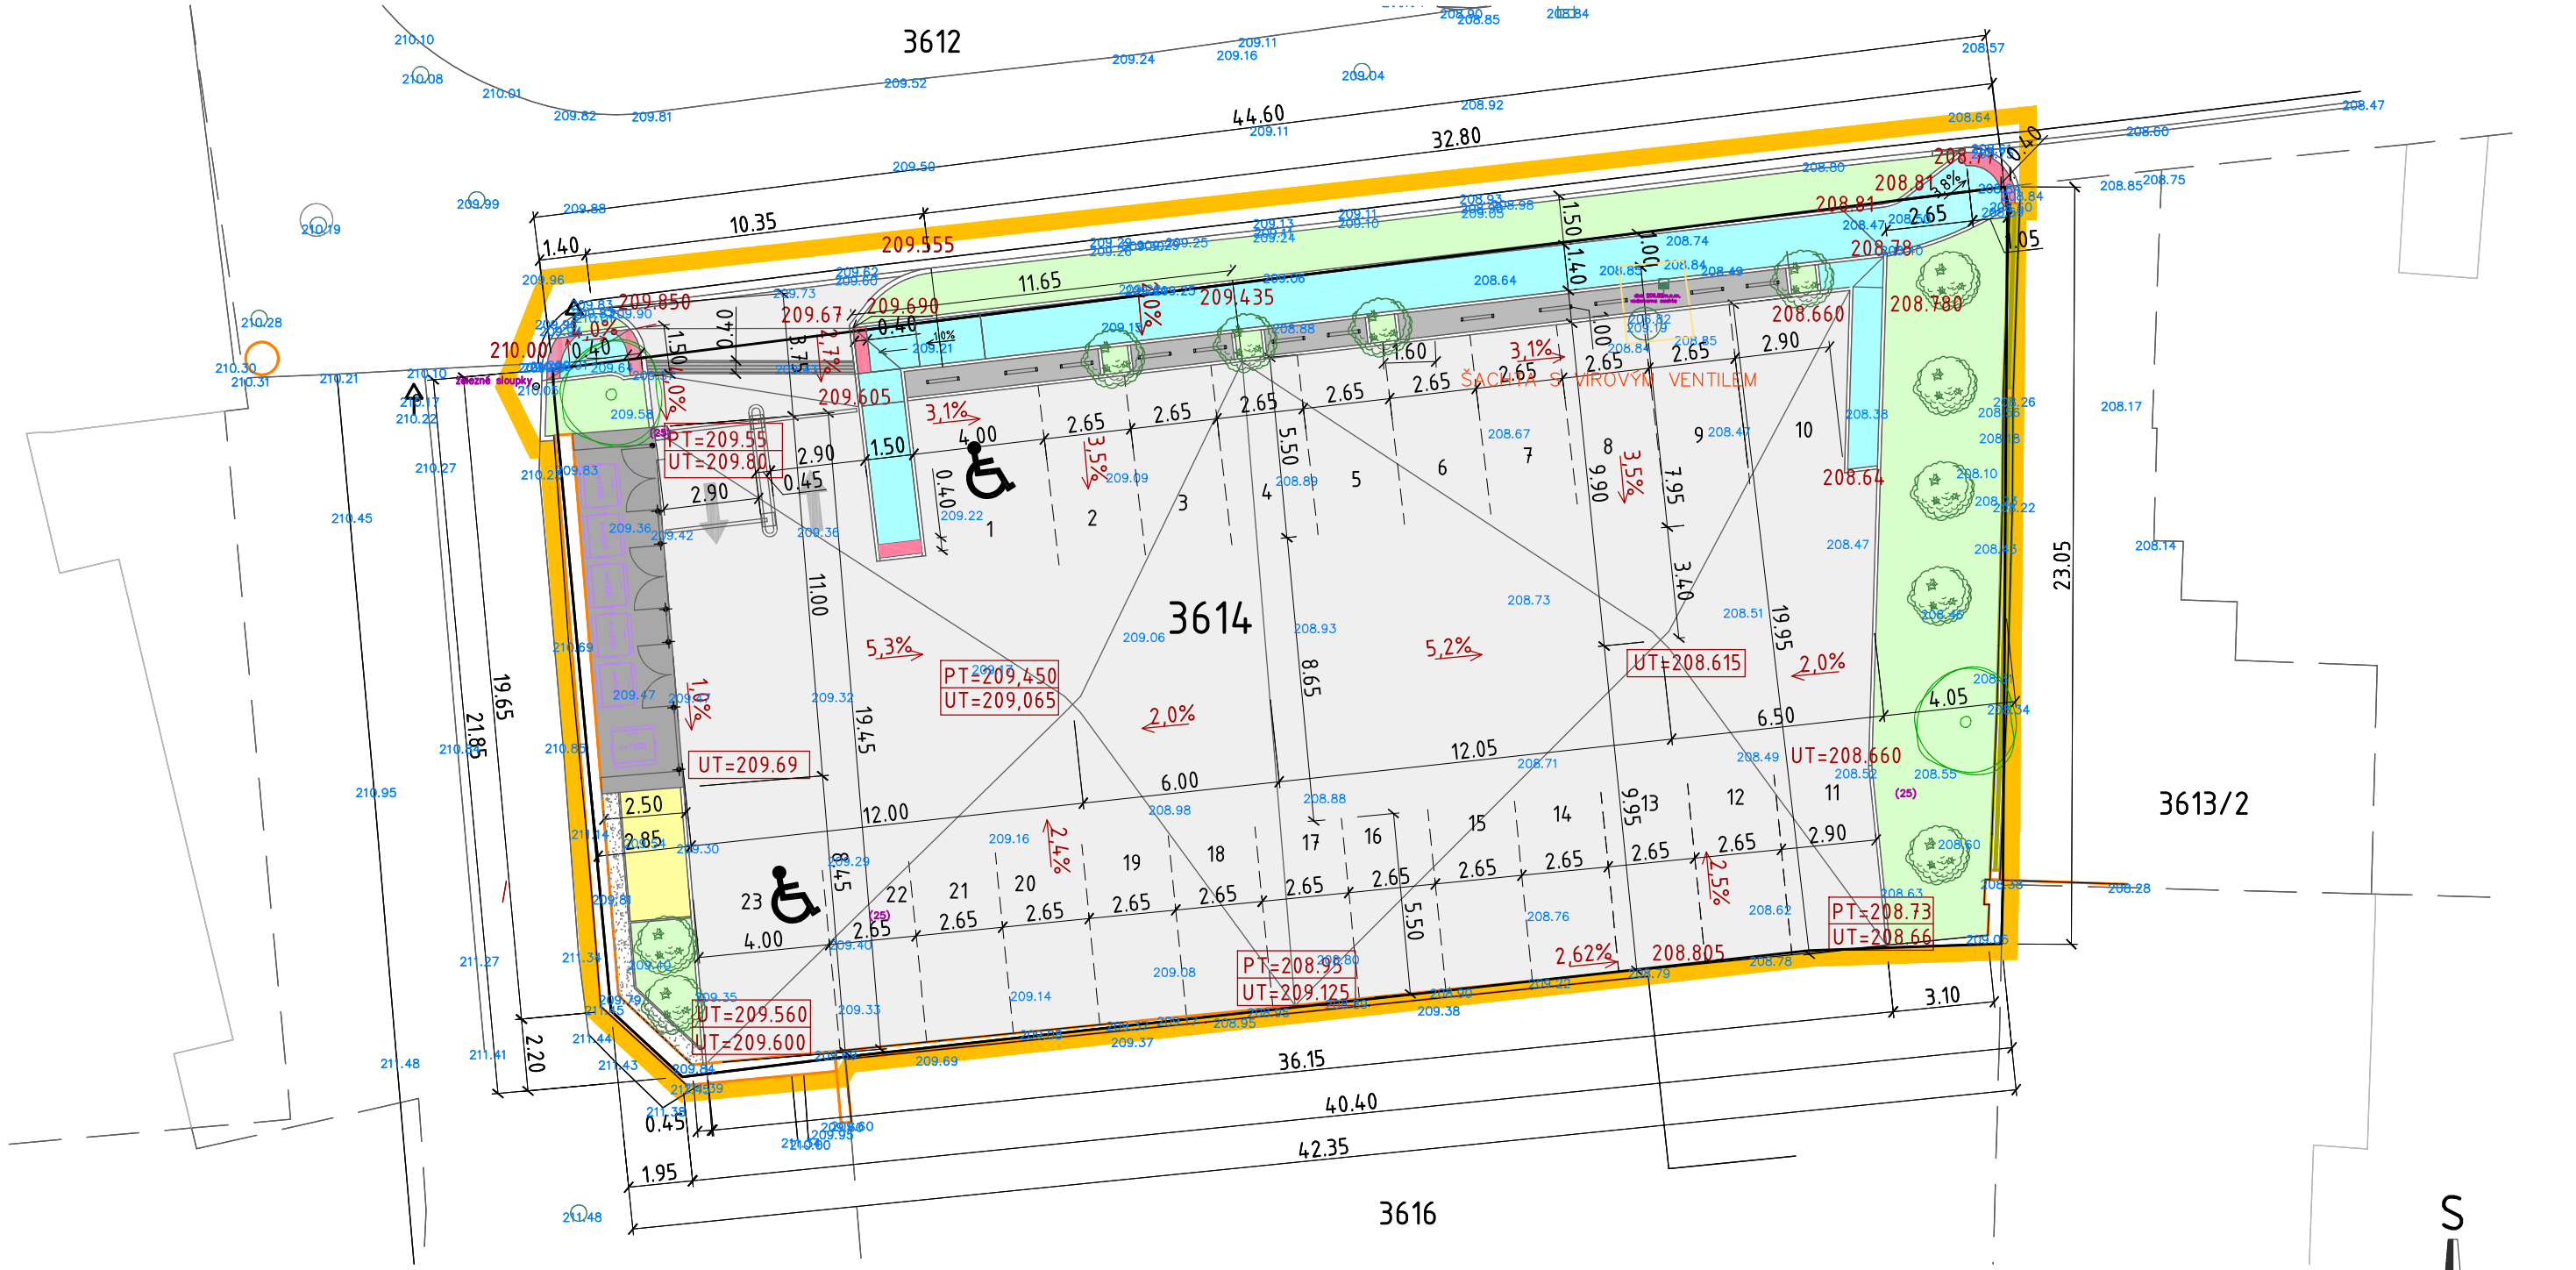

LEGENDA

- HRANICE DOTČENÉHO ÚZEMÍ
- HRANICE POZEMKŮ DLE KATASTRU NEMOVITOSTÍ
- 3616 OZNAČENÍ POZEMKŮ DLE KATASTRU NEMOVITOSTÍ
- HRANICE POZEMKU 3614
- 209,90 VÝŠKOPISNÉ BODY - STÁVAJÍCÍ
- 208.790 VÝŠKOPISNÉ BODY - NOVÉ

LEGENDA FUNKČNÍCH PLOCH

- PLOCHA PARKOVIŠTĚ - BETONOVÁ ZÁMKOVÁ DLAŽBA TL. 80MM, ŠEDÁ
- CHODNÍKY - BETONOVÁ DLAŽBA TL. 60, ŠEDÁ
- PLOCHA PRO NEMOTOROVÉ DOPR. PROSTŘEDKY A JEDNOSTOPÁ MOTOROVÁ VOZIDLA, BETONOVÁ DL. TL. 60MM, ŠEDÁ
- OSTATNÍ ZPEVNĚNÉ PLOCHY
  PODLAHA PŘÍSTŘEŠKU - BETONOVÁ ZÁMKOVÁ DLAŽBA
  PLOCHY U REKLAMNÍCH BANERŮ - BETONOVÁ DLAŽBA TL. 60MM, ŠEDÁ
- NEZPEVNĚNÁ PLOCHA - PLAVENÉ KAMENIVO
- ZATRAVNĚNÁ PLOCHA
- VAROVNÝ PÁS Š.400MM, PROFILOVANÁ BETONOVÁ DL. ČERVENÝ ODSTÍN
- UMĚLÁ VODÍCÍ LINIE, BETONOVÁ DL. 80MM S PODÉLNÝMI DRÁŽKAMI

S

Autor návrhu stavby: kolektiv a.123, s.r.o.	Hl. inženýr projektu: Ing. M. Klempíř	Odpovědný projektant: Ing. M. Klempíř	Vypracoval: Ing. M. Klempíř
Investor: Městské divadlo Brno, příspěvková organizace, Lidická 1863/16, 602 00 Brno			
Místo stavby: p.č. 3614, k.ú. Černá Pole, Brno			
Stupeň PD: SPOLEČNÉ POVOLENÍ	Část PD: C - SITUAČNÍ VÝKRESY		

a. a.123, s.r.o., ateliér, třída Kpt. Jaroše 19, 602 00 Brno, Česká republika, tel: 545 217 865, IČ: 29183979, DIČ: CZ29183979, e-mail: a123sro@a123sro.cz, www.a123sro.cz

„PROVIZORNÍ PARKOVIŠTĚ MĚSTSKÉHO DIVADLA BRNO“
p.č.3614 a 3612, k.ú. Černá Pole

SITUAČNÍ VÝKRES ZÁKRES DO KN

Formát:	A4
Datum:	07/2022
Číslo zakázky:	a.2213
Měřítko:	1:200
Stavební objekt:	
Název SO:	
C - SITUAČNÍ VÝKRESY	
č. paré:	Číslo výkresu: C.02