

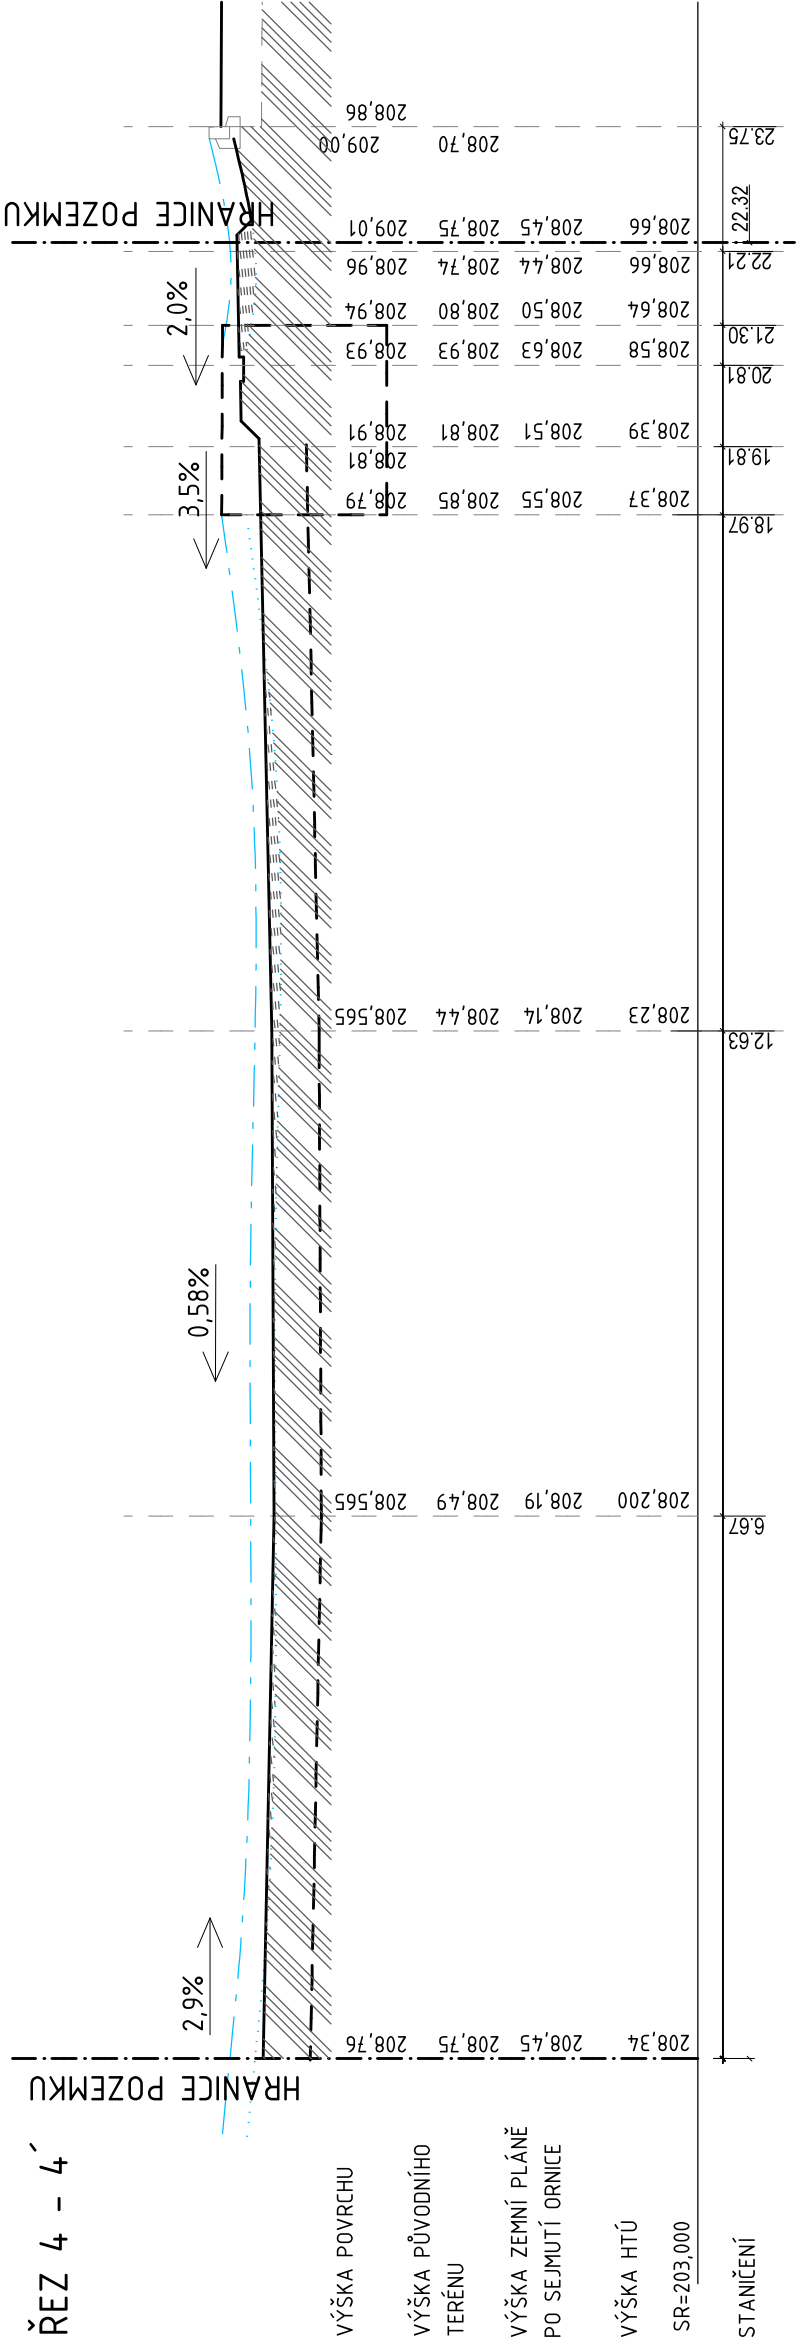


ŘEZ 4 - 4´

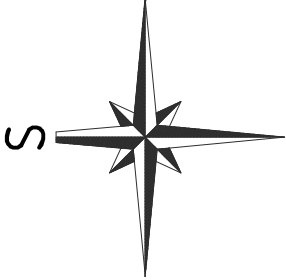


ŘEZ 5 - 5´

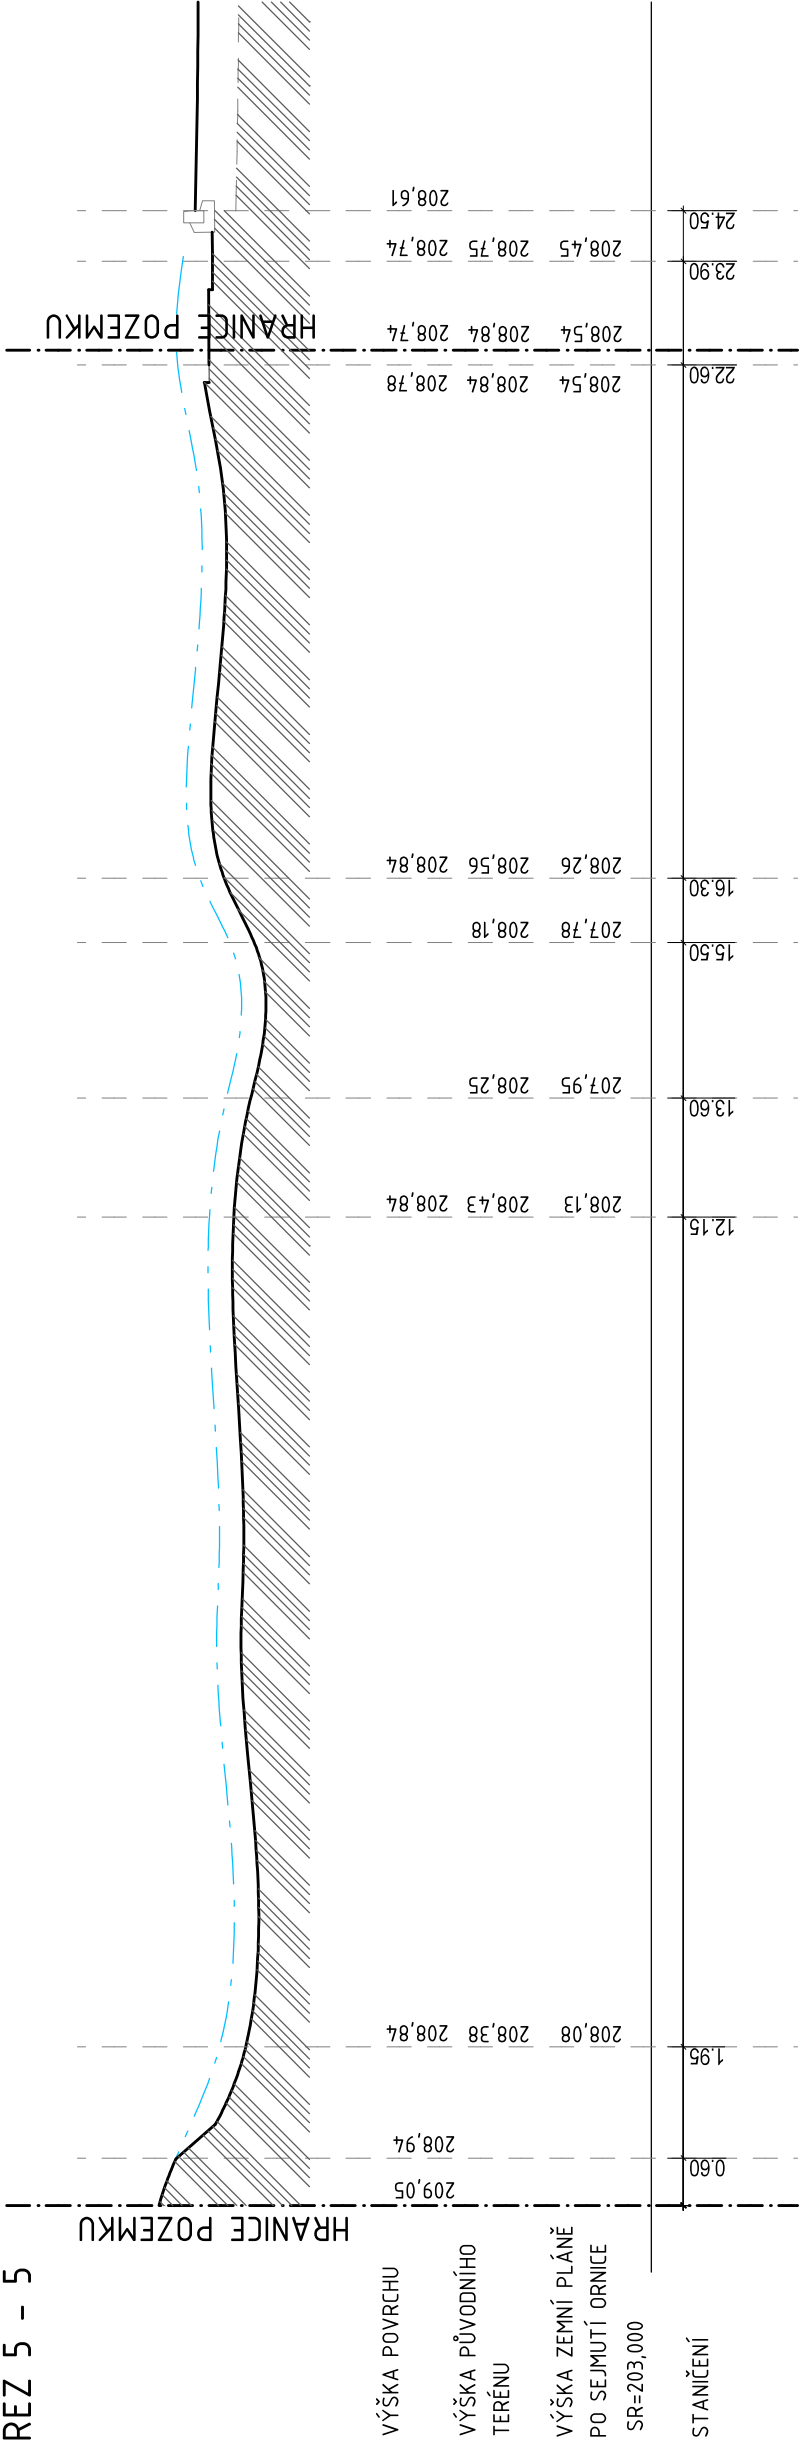

LEGENDA

- HUTNĚNÝ NÁSYP HTÚ
- PŮVODNÍ ZEMINA
- PRŮBĚH PŮVODNÍHO TERÉNU
- PRŮBĚH PŮVODNÍHO TERÉNU PO SEJMUTÍ ORNICE
- PRŮBĚH UPRAVENÉHO TERÉNU
- NAVRŽENÁ HLOUBKA SANACE PODLOŽÍ - 1M OD ÚROVNĚ UPRAVENÉHO TERÉNU (POJÍZDNÉ PLOCHY PARKOVIŠTĚ)

a.				a123, s.r.o., atelier Hřída Kpt. Jaroslava 19 602 00 Brno, odd. mapálek IČ: 29183979 DIČ: CZ29183979 e-mail: a123ro@at123ro.cz www.at123ro.cz	
Autor návrhu stavby:		Hl. inženýr projektu:		Vypracoval:	
kolektiv		Ing. M. Klempíř		Ing. M. Klempíř	
a.123, s.r.o.					
Investor:		Městské divadlo Brno, příspěvková organizace Lidická 1863/16, 602 00 Brno			
Místo stavby:		p.č. 3614, k.ú. Černá Pole, Brno			
Stupeň PD:		SPOLEČNÉ POVOLENÍ Část PD: SO 02 – DOPRAVNÍ ŘEŠENÍ			
„PROVIZORNÍ PARKOVIŠTĚ MĚSTSKÉHO DIVADLA BRNO“					
Měřítko:		1:100			
Stavební objekt:		SO 01			
Název SO:		p.č.3614 a 3612, k.ú. Černá Pole			
		PŘÍPRAVA ÚZEMÍ			
č. paré:		Číslo výkresu: 05			