




ŘEZ A-A'

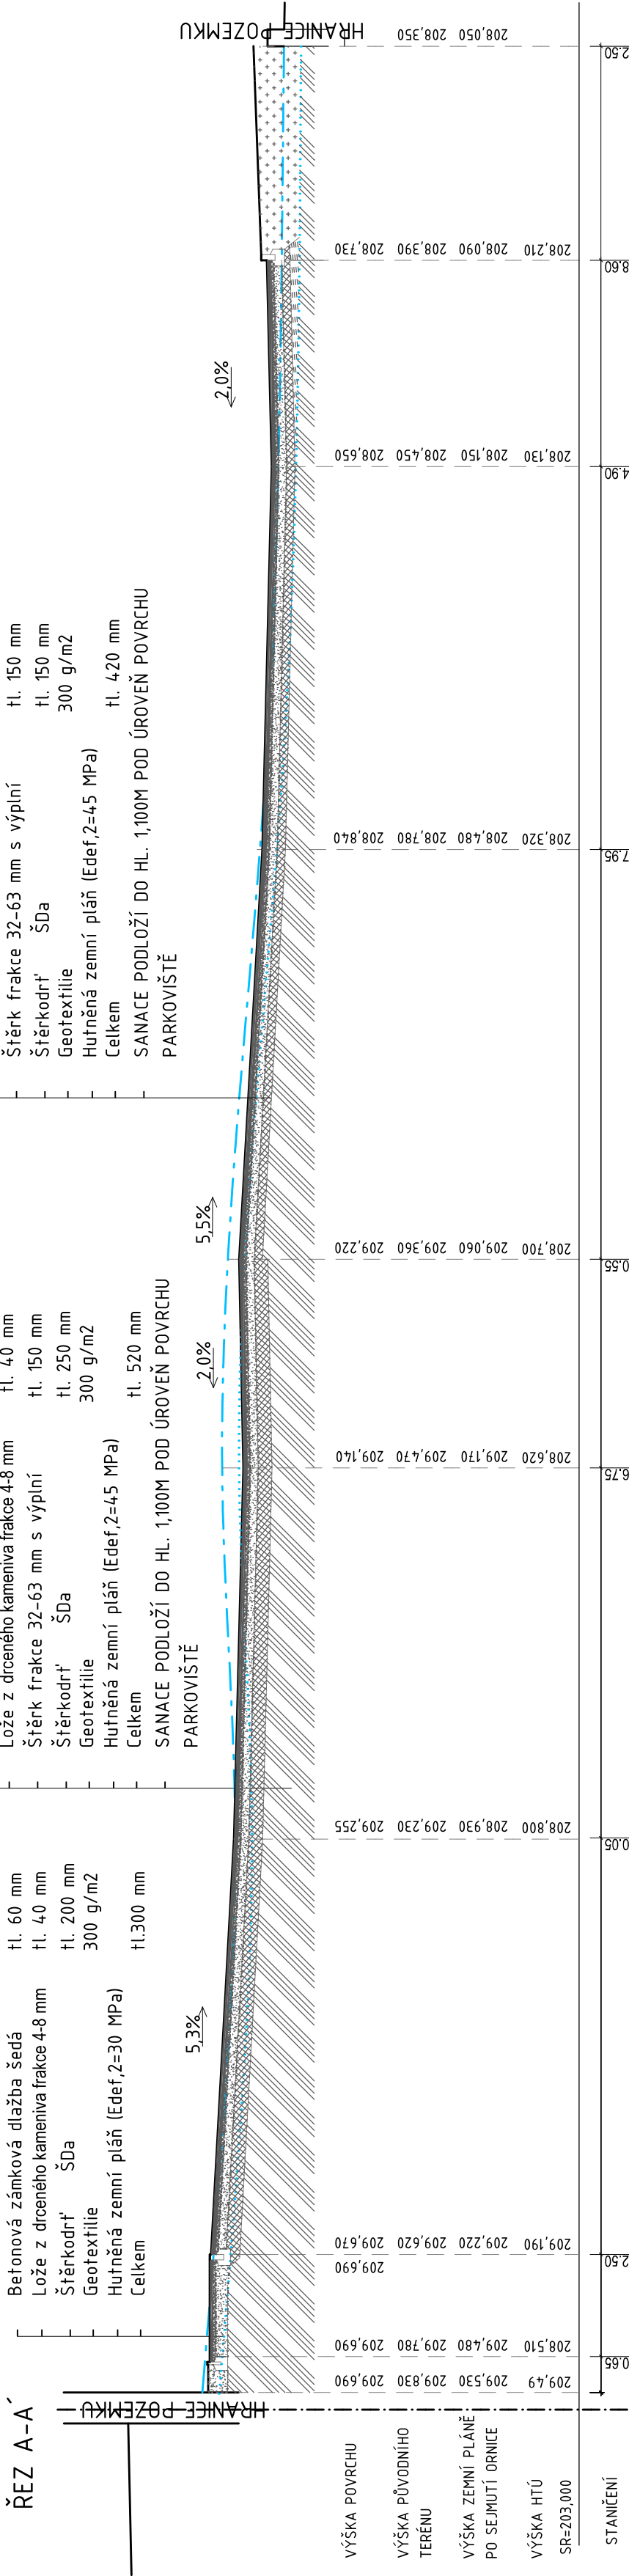

ŘEZ 6 - 6'

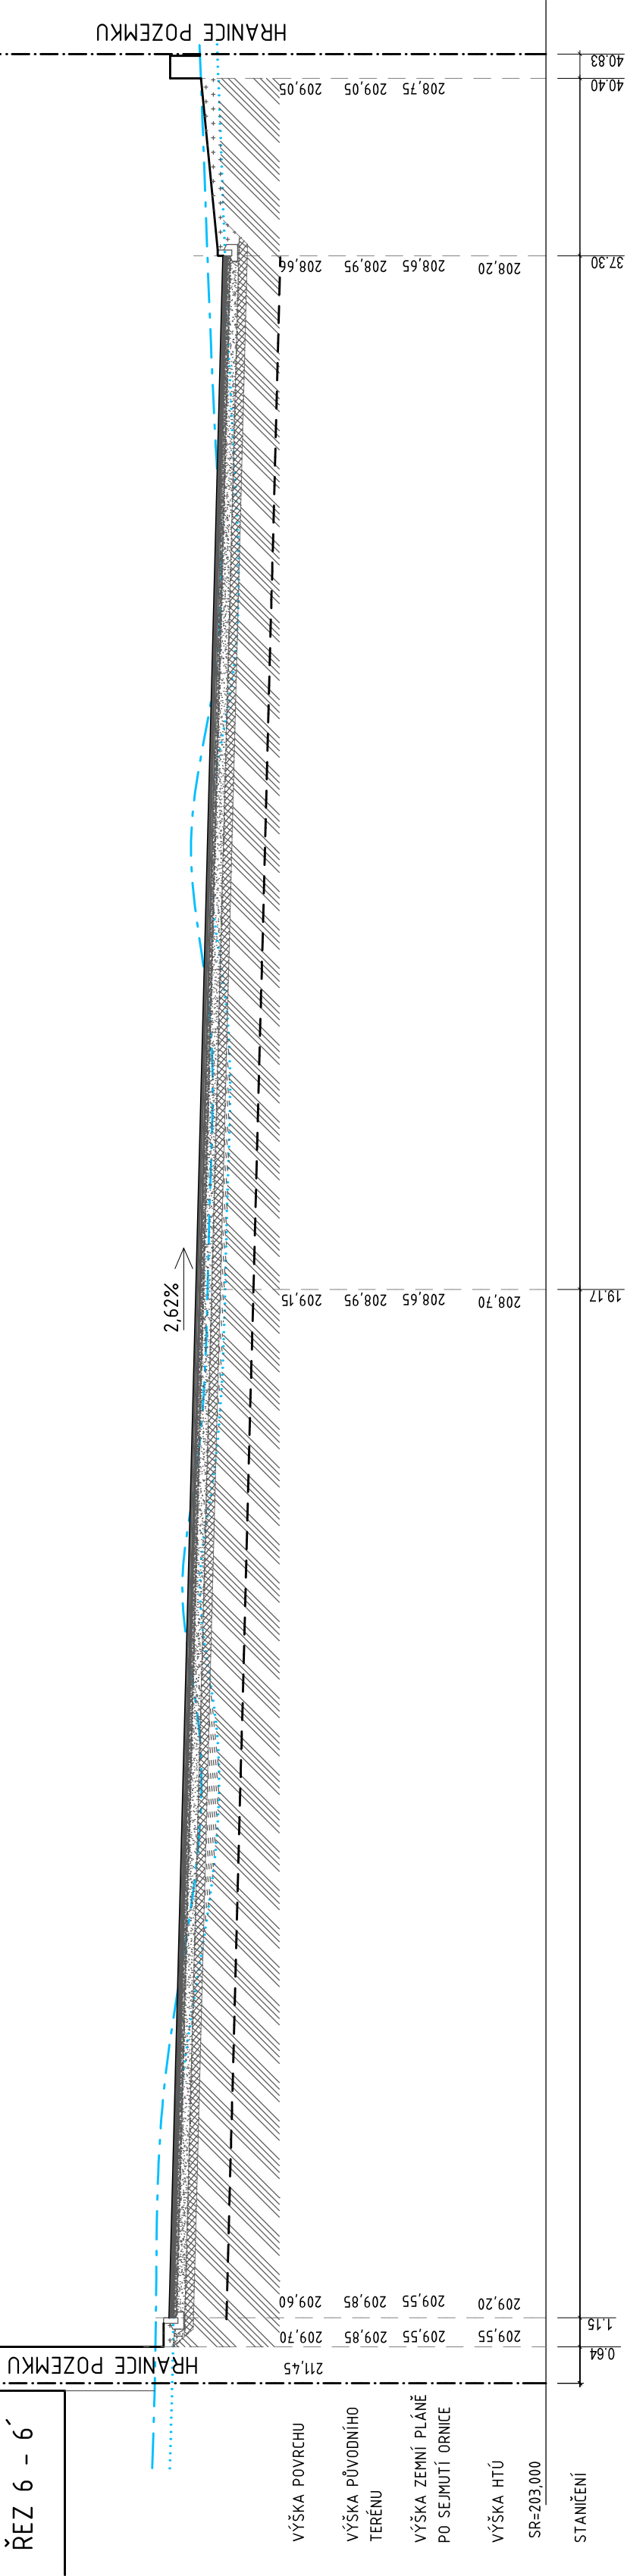




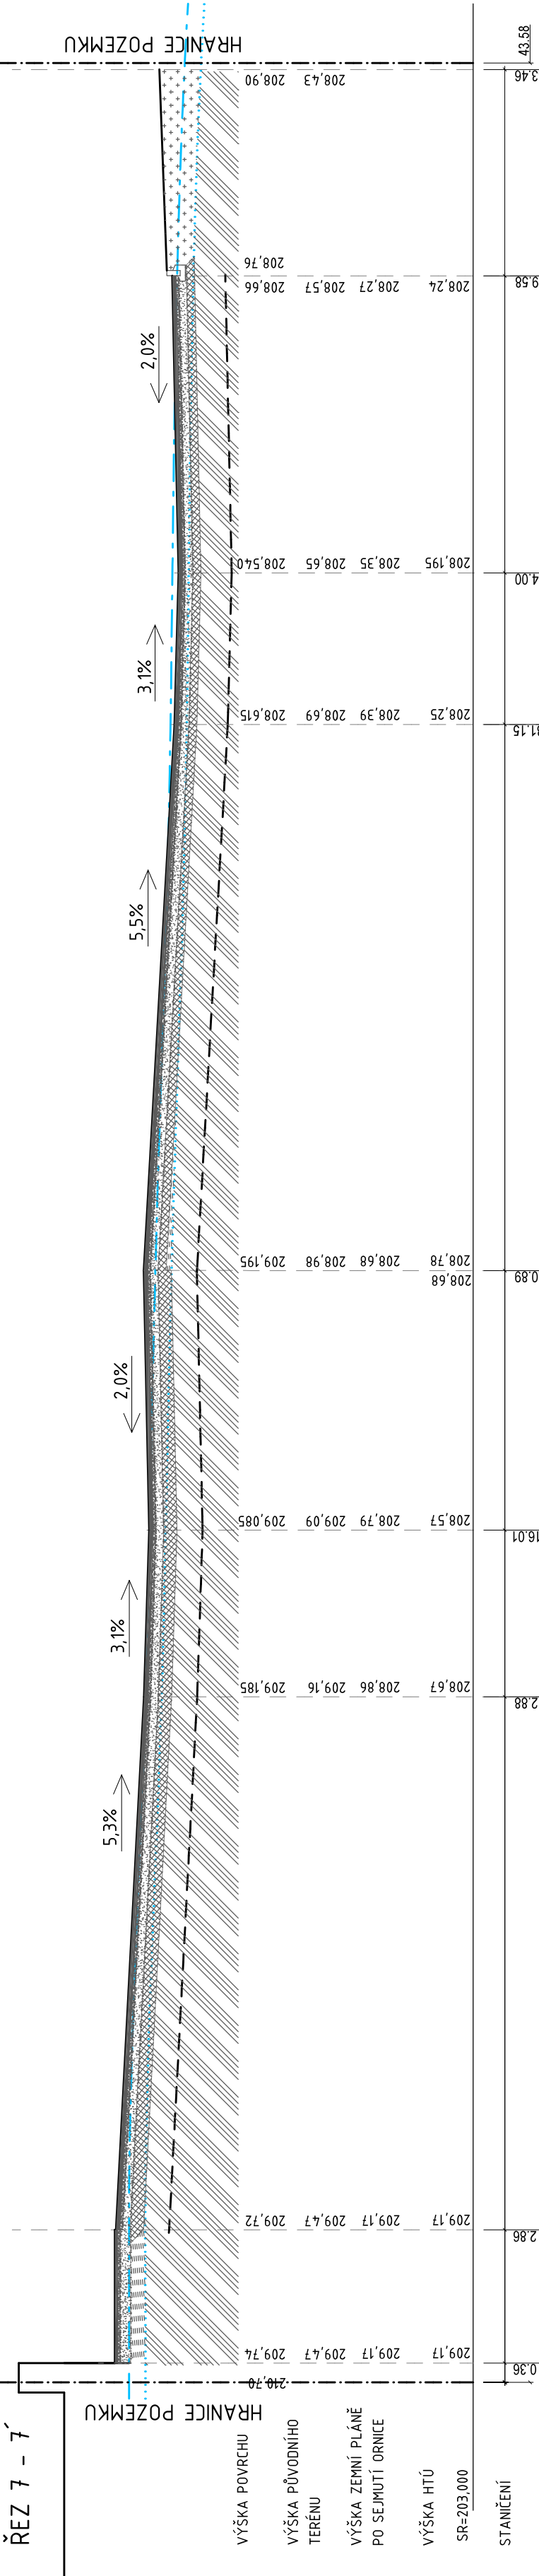





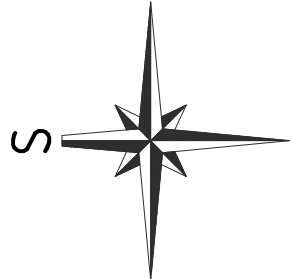

















































































ŘEZ 7 - 7'



LEGENDA

- BETONOVÁ DLAŽBA, POJÍZDNÉ PLOCHY TL. 80MM,
 - POCHŮZÍ PLOCHY TL. 60MM
 - LOŽE Z DRČENÉHO KAMENIVA FR. 4-8 TL. 40MM
 - ŠTĚRK FR. 32 - 63MM S VÝPLNÍ
 - ŠTĚRKODRT'
 - HUTNĚNÝ NÁSYP HTÚ
 - PŮVODNÍ ZEMINA
- PRŮBĚH PŮVODNÍHO TERÉNU
 - PRŮBĚH PŮVODNÍHO TERÉNU PO SEJMUTÍ ORNICE
 - PRŮBĚH UPRAVENÉHO TERÉNU
 - NAVRŽENÁ HLOUBKA SANACE PODLOŽÍ - 1M OD ÚROVNĚ UPRAVENÉHO TERÉNU (POJÍZDNÉ PLOCHY PARKOVIŠTĚ)



a.	
----	------------------------------------------------------------------------------------	--	------------------------------------------------------------------------------------	--	--	--