




PÜDORYS

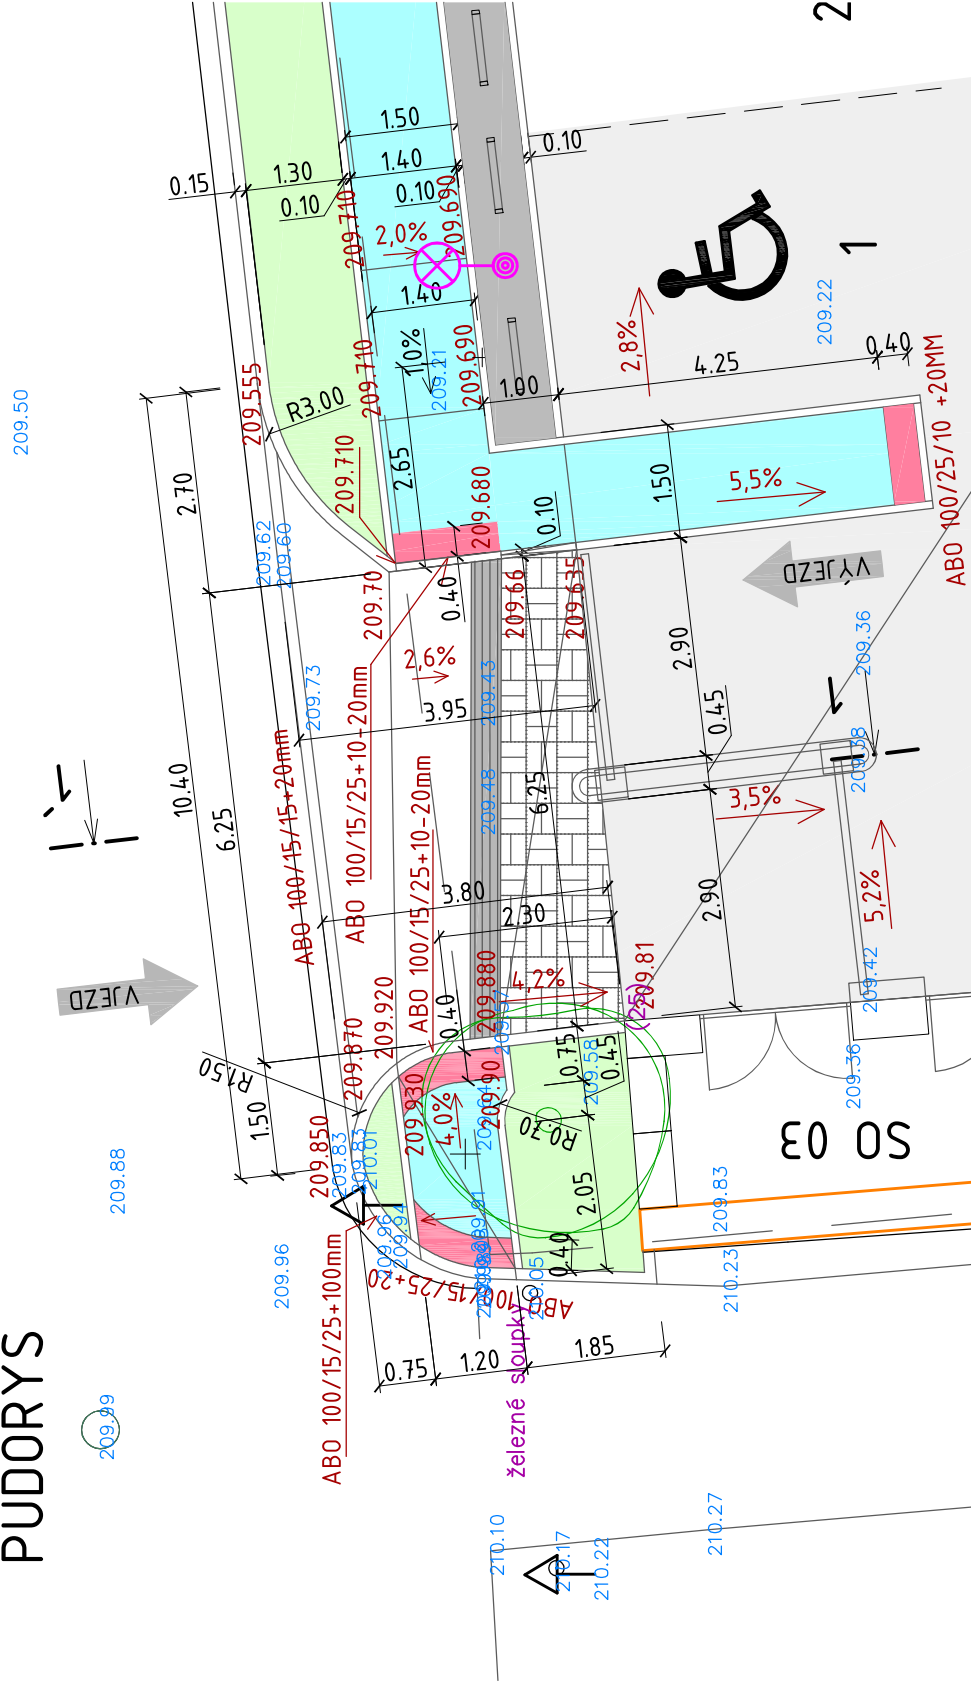

PODÉLNÝ ŘEZ

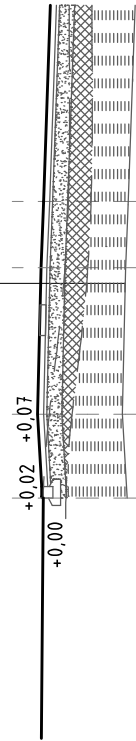

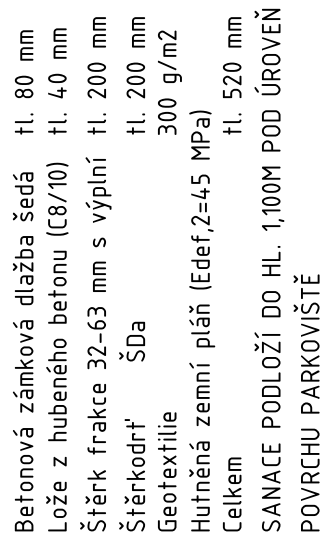




	0	10	05	90
VÝŠKA PŮVODNÍHO TERÉNU	208,60	209,727	209,45	209,700
VÝŠKA HTÚ	208,60	209,727	209,750	209,730
SR=203,000				
STANIČENÍ				

LEGENDA

- — — — —
3616
209,90
208.790

LEGENDA FUNKČNÍCH PLOCH

- | | |
|---|--|
|  | PLOCHA PARKOVIŠTĚ – BETONOVÁ ZÁMKOVÁ DLAŽBA TL. 80MM, ŠEDÁ |
|  | PLOCHA SJEZDU – BETONOVÁ ZÁMKOVÁ DLAŽBA TL. 80MM, ŠEDÁ |
|  | CHODNÍKY – BETONOVÁ DLAŽBA TL. 60, ŠEDÁ |
|  | PLOCHA PRO NEMOTOROVÉ DOPR. PROSTŘEDKY A JEDNOSTOPÁ
MOTOROVÁ VOZIDLA, BETONOVÁ DL. TL. 60MM, ŠEDÁ |
|  | OSTATNÍ ZPEVNĚNÉ PLOCHY
PODLAHA PŘÍSTŘEŠKU – BETONOVÁ ZÁMKOVÁ DLAŽBA
PLOCHY U REKLAMNÍCH BANERŮ – BETONOVÁ DLAŽBA TL. 60MM, ŠEDÁ |

- ZATRAVNĚNÁ PLOCHA

- VAROVNÝ PÁS Š.400MM, SIGNÁLNÍ PÁS 800/1500MM
PROFILOVANÁ BETONOVÁ DL. ČERVENÝ ODSTÍN

- UMĚLÁ VODÍCÍ LINIE, BETONOVÁ DL. 80MM S PODÉLNÝMI DRÁŽKAMI



Autor návrhu stavby: Hl. inženýr projektu: Ing. M. Klempíř		Vypracoval: Ing. M. Klempíř	
kolektiv a.123, s.r.o.			
Investor: Městské divadlo Brno, příspěvková organizace Lidická 1863/16, 602 00 Brno			
Místo stavby: p.č. 3614, k.ú. Černá Pole, Brno		Formát: A4	
Stupeň PD: SPOLEČNÉ POVOLENÍ Část PD: SO 02 – DOPRAVNÍ ŘEŠENÍ		Datum: 07/2022	
„PROVIZORNÍ PARKOVIŠTĚ MĚSTSKÉHO DIVADLA BRNO“ p.č.3614 a 3612, k.ú. Černá Pole		Číslo zakázky: a.2213	
		Měřítka: 1:200	
		Stavební objekt: SO 02	
		Název SO: DOPRAVNÍ ŘEŠENÍ	
VÝKRES DOPRAVNÍHO NAPOJENÍ		č. paré: Číslo výkresu: 05	