




LEGENDA

- HRANICE DOTČENÉHO ÚZEMÍ
- HRANICE POZEMKŮ DLE KATASTRU NEMOVITOSTÍ
- OZNAČENÍ POZEMKŮ DLE KATASTRU NEMOVITOSTÍ
- HRANICE POZEMKU 3614
- REKLAMNÍ BANNER, PLOCHA 3x2m, NASVÍCENÍ PLOCHY ŘEŠENO TAK, ABY SE ELIMINOVALO VYZAŘOVÁNÍ DO OKOLÍ

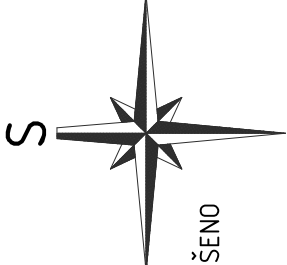

PODÉLNÝ ŘEZ CHODNÍKEM S POHLEDEM NA REKLAMNÍ BANNERY

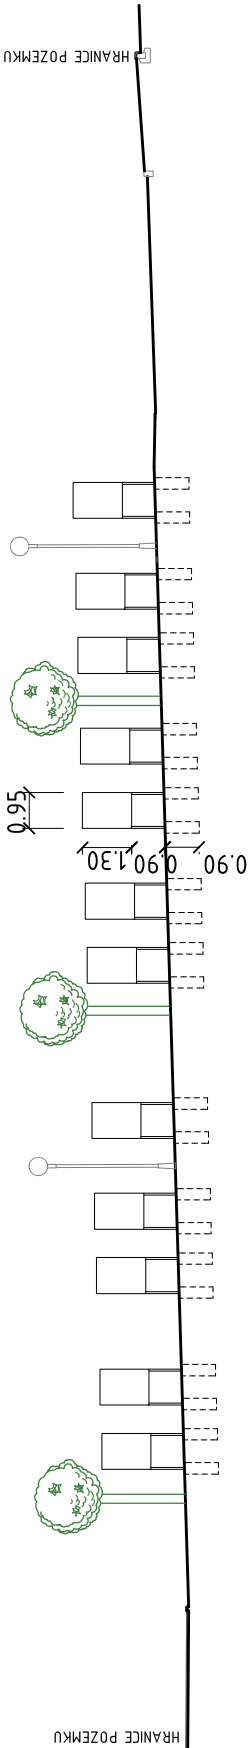

<div>a.</div> <div><div>a123, s.r.o. - autor Přída Kpt. Jaroslava 18 602 00 Brno, 602 00 Brno tel: 545 217 885 IC: 29183979 DIČ: CZ29183979 e-mail: a123@brno.cz www.a123.cz</div></div>		a.123, s.r.o. kolektiv		HL. inženýr stavby: Ing. M. Klempíř		Odpovědný projektant: Ing. M. Klempíř		Vypracoval: Ing. M. Klempíř																															
		Investor:		Městské divadlo Brno, příspěvková organizace Lidická 1863/16, 602 00 Brno																																			
		Místo stavby:		p.č. 3614, k.ú. Černá Pole, Brno																																			
		Stupeň PD:		ÚZEMNÍ SOUHLAS		Část PD:		C – SITUAČNÍ VÝKRESY																															
<div><div>„PROVIZORNÍ PARKOVIŠTĚ MĚSTSKÉHO DIVADLA BRNO“ p.č.3614 a 3612, k.ú. Černá Pole, SO 05 - REKLAMNÍ BANNERY</div></div>										Formát:		A4		Datum:		01/2023		Číslo zakázky:		a.2213		Měřítko:		1:200		Stavební objekt:		SO 05A		Název SO:		REKLAMNÍ BANNERY		C – SITUAČNÍ VÝKRESY		č. paré:		Číslo výkresu: 02	