

KATASTRY  
PARCELNÍ ČÍSLA  
DRUH POVRCHU  
VZDÁLENOSTI ŠACHET  
OZNAČENÍ ŠACHET


BRNO				
zpevněná plocha				
6.87	3.23	0.99	3.50	2.28
stoka				
S0		S1 DEŠŤOVÁ ZDRŽ DZ1		S2

SMĚROVÉ POMĚRY

LEGENDA TYPŮ ČAR  
PŮVODNÍ TERÉN  
HRUBÉ TERÉNNÍ ÚPRAVY  
UPRAVENÝ TERÉN

MĚŘÍTKA 1:100/100

STOKA "D"

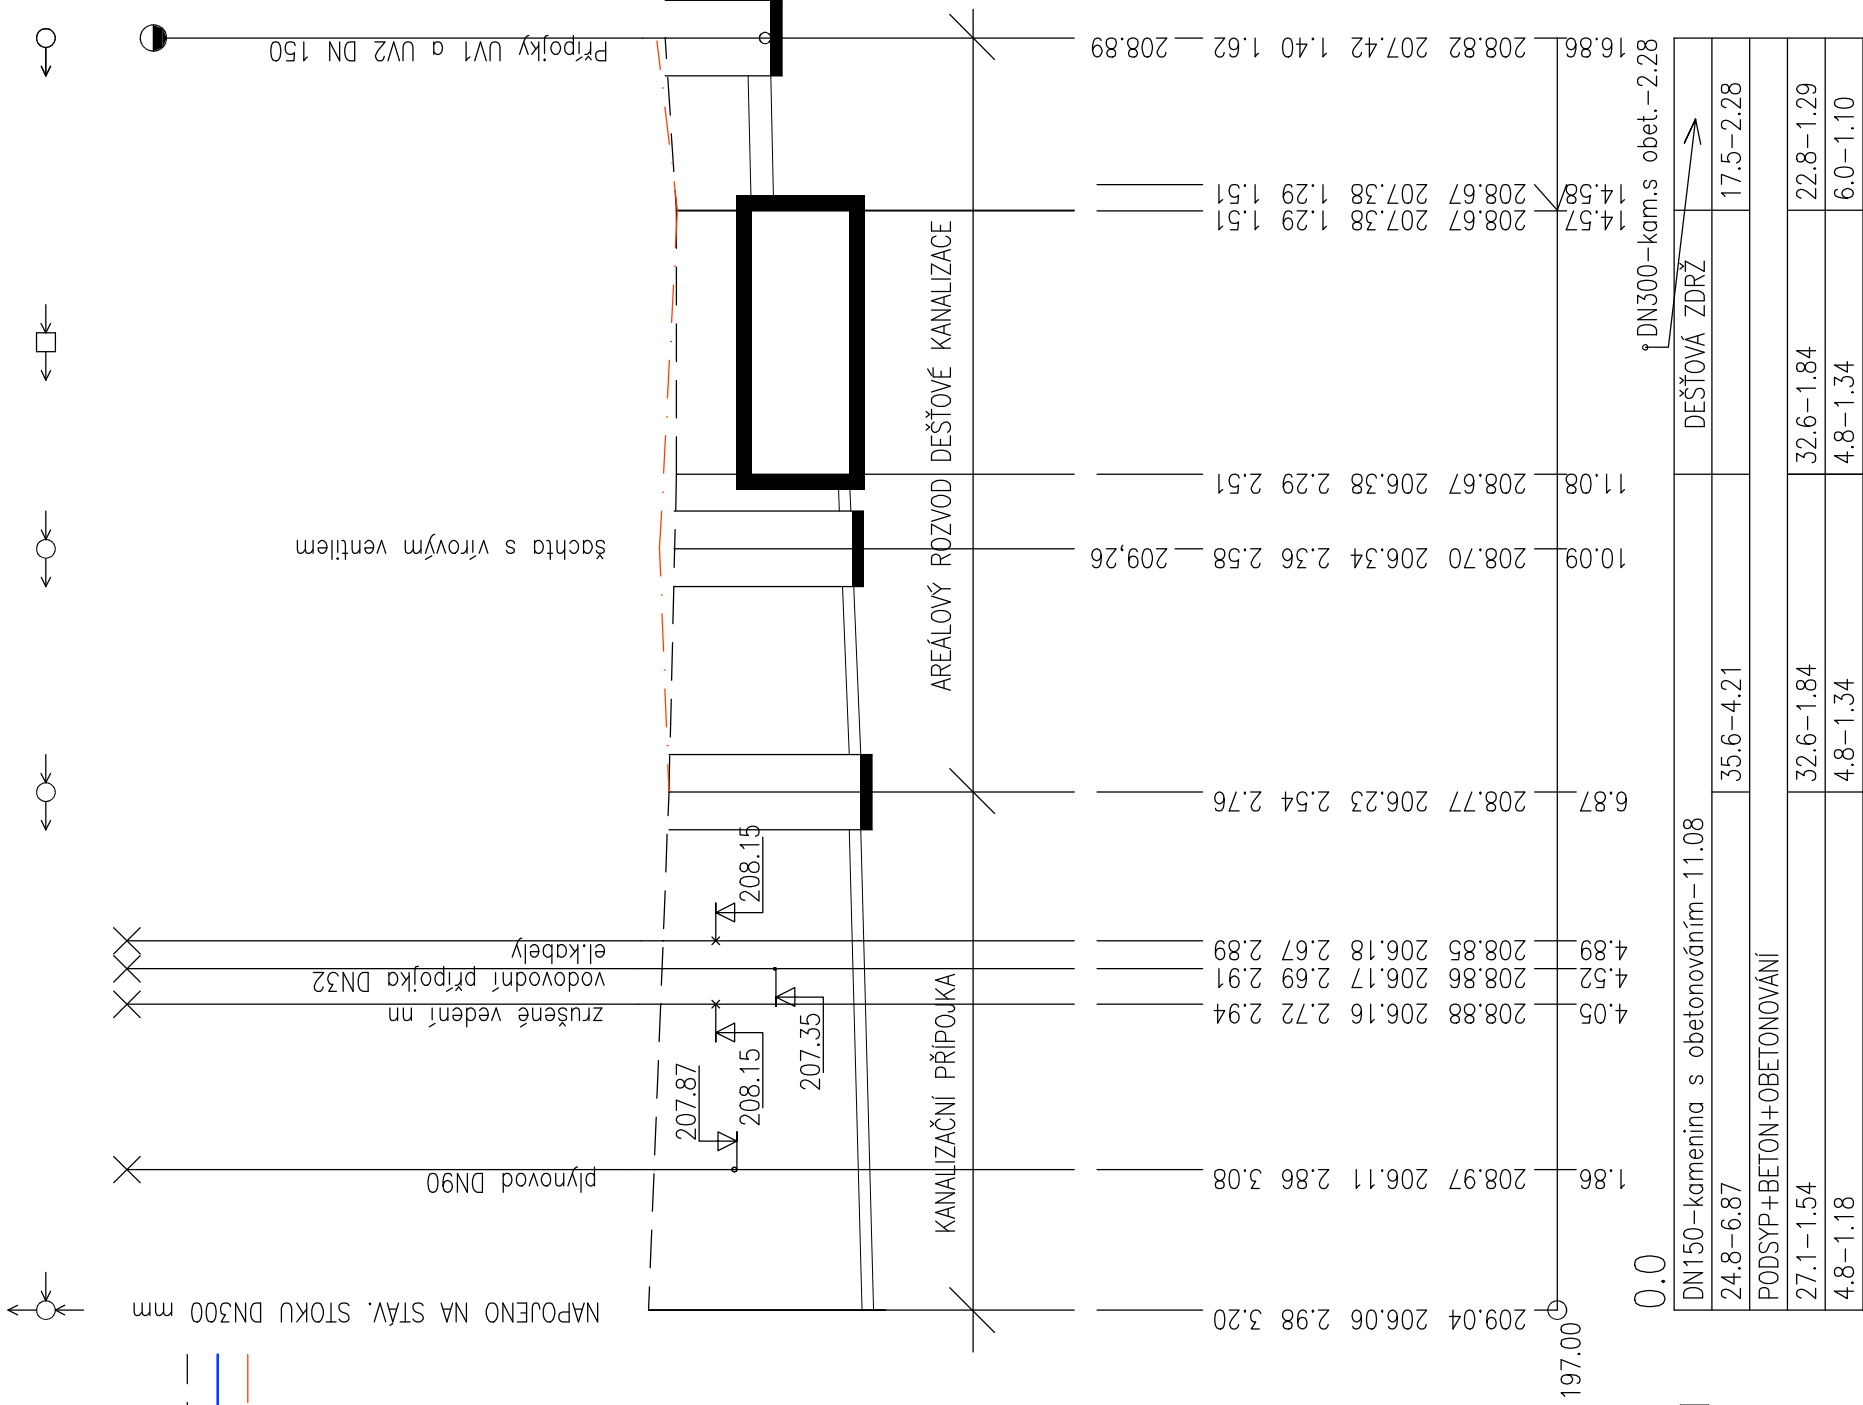

Autor návrhu stavby: kolektiv a.123, s.r.o.		Hl. inženýr projektu: Ing. M. Klempíř		Odpovědný projektant: Ing. J. Vrba		Vypracoval: Ing. J. Vrba	
Investor: Městské divadlo Brno, příspěvková organizace Lidická 1863/16, 602 00 Brno		Místo stavby: p.č. 3614, 3612, k.ú. Černá Pole, Brno		Stupeň PD: SPOLEČNÉ POVOLENÍ Část PD: D.1 – DOKUMENTACE STAVEBNÍHO OBJEKTU		Číslo zakázky: a.2213	
						Měřítko: 1:100/100	
						Stavební objekt: S0 04	
						Název SO: DEŠŤ. KANALIZ.	
						č. paré: ZTI	
						Číslo výkresu: 03.	