
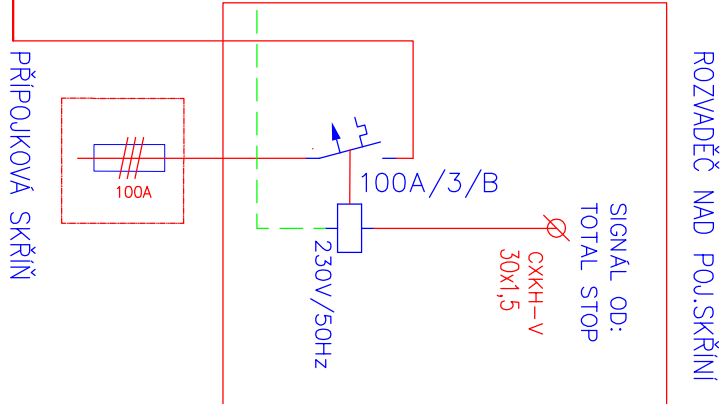


SCHÉMA VEDENÍ NN

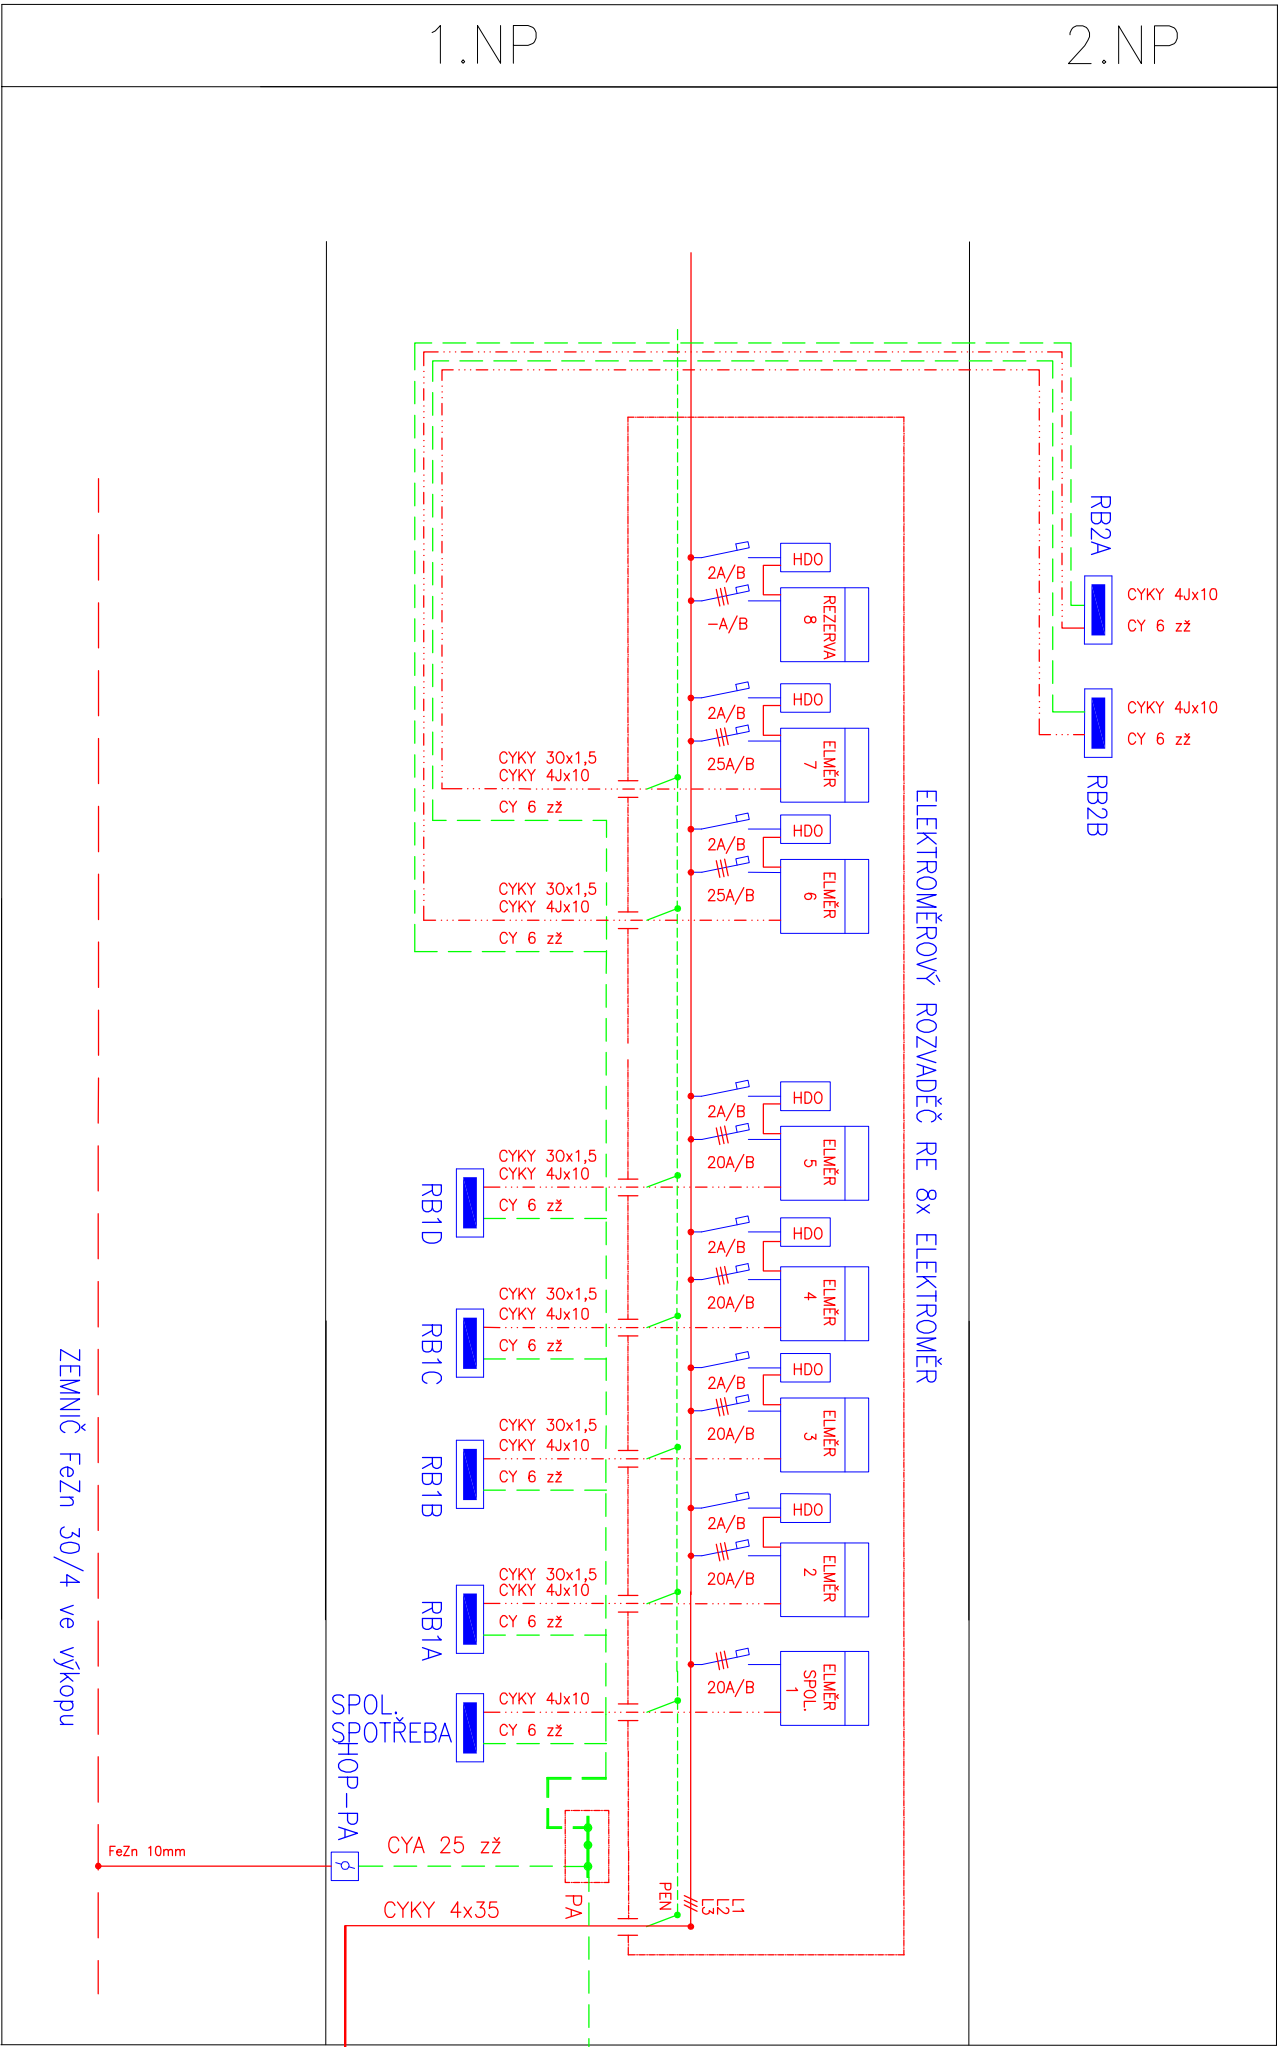

autorizoval : Ladislav Červenka, DiS.		LADISLAV ČERVENKA – EPRON ELEKTRO PROJEKTOVÁNÍ	
projektant : Ladislav Červenka, DiS.		Jozefa Gabčíkova 122, Třebor 39003 IČ: 73496685 email: červenka@eleprojekt.cz mob: 775 166 715 tel: 361 231 303	
N á z e v a k c e : REKONSTRUKCE BYTOVÉHO DOMU č.p. 17 - II. ETAPA p.č. st. 165/3, k.ú. Náměstí nad Oslavou (701564)		investor: Město Náměstí nad Oslavou Masarykovo náměstí 104, 675 71 Náměstí nad Oslavou	
OBJEKT S001 - BYTOVÝ DŮM		lokalita: k.ú. Náměstí nad Oslavou	
Místo stavby: p.č. st. 165/3, k.ú. Náměstí nad Oslavou (701564)		Měřítko:	
část: ELEKTROINSTALACE		č. záz.:	
stupeň: DSP+DPS		datum: 09.2019	
Obsah výkresu : D1.4 – ZAŘÍZENÍ SILNOPROUDÉ A SLABOPROUDÉ ELEKTROTECHNIKY SCHÉMA VEDENÍ NN		formát: 2xA4	
		č. výkresu č. par. 3	